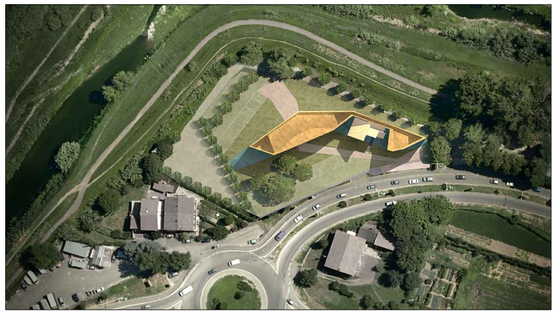

COMUNE DI PRATO

PIANO ATTUATIVO DENOMINATO "GIAFI" n. 165 - P.G. n. 43553 del 19.06.2006
RISTRUTTURAZIONE PER RICOMPOSIZIONE DI SEDE AZIENDALE
via ferrucci 369, 371 - loc. mezzana

PROGETTO ARCHITETTONICO
MDU architetti (Valerio Barberis, Alessandro Corradini, Cristiano Cosi, Marcello Marchesini)
p.zza mercatale, 168 - 59100 prato - tel. fax 0574 433345
www.mduarchitetti.it

COMMITTENTE
C.G.F. COSTRUZIONI GENERALI s.p.a. Unipersonale
sede leg. e amm.: via A. Torlonia, 15 - 00161 Roma - c.f. 03515570483, p.i. 04953271006
Presidente del Consiglio di Amministrazione: Sig.ra Paola Ricci

OGGETTO
Elaborati integrativi richiesti al piano attuativo - p.g. n. 90399 del 13.07.2010

STATO DI PROGETTO
Ubicazione cellule ecologiche

SCALA 1:500	FILE:	DATA: maggio 2012	TAVOLA **1.06**
REVISIONE: 01			

NOTE:

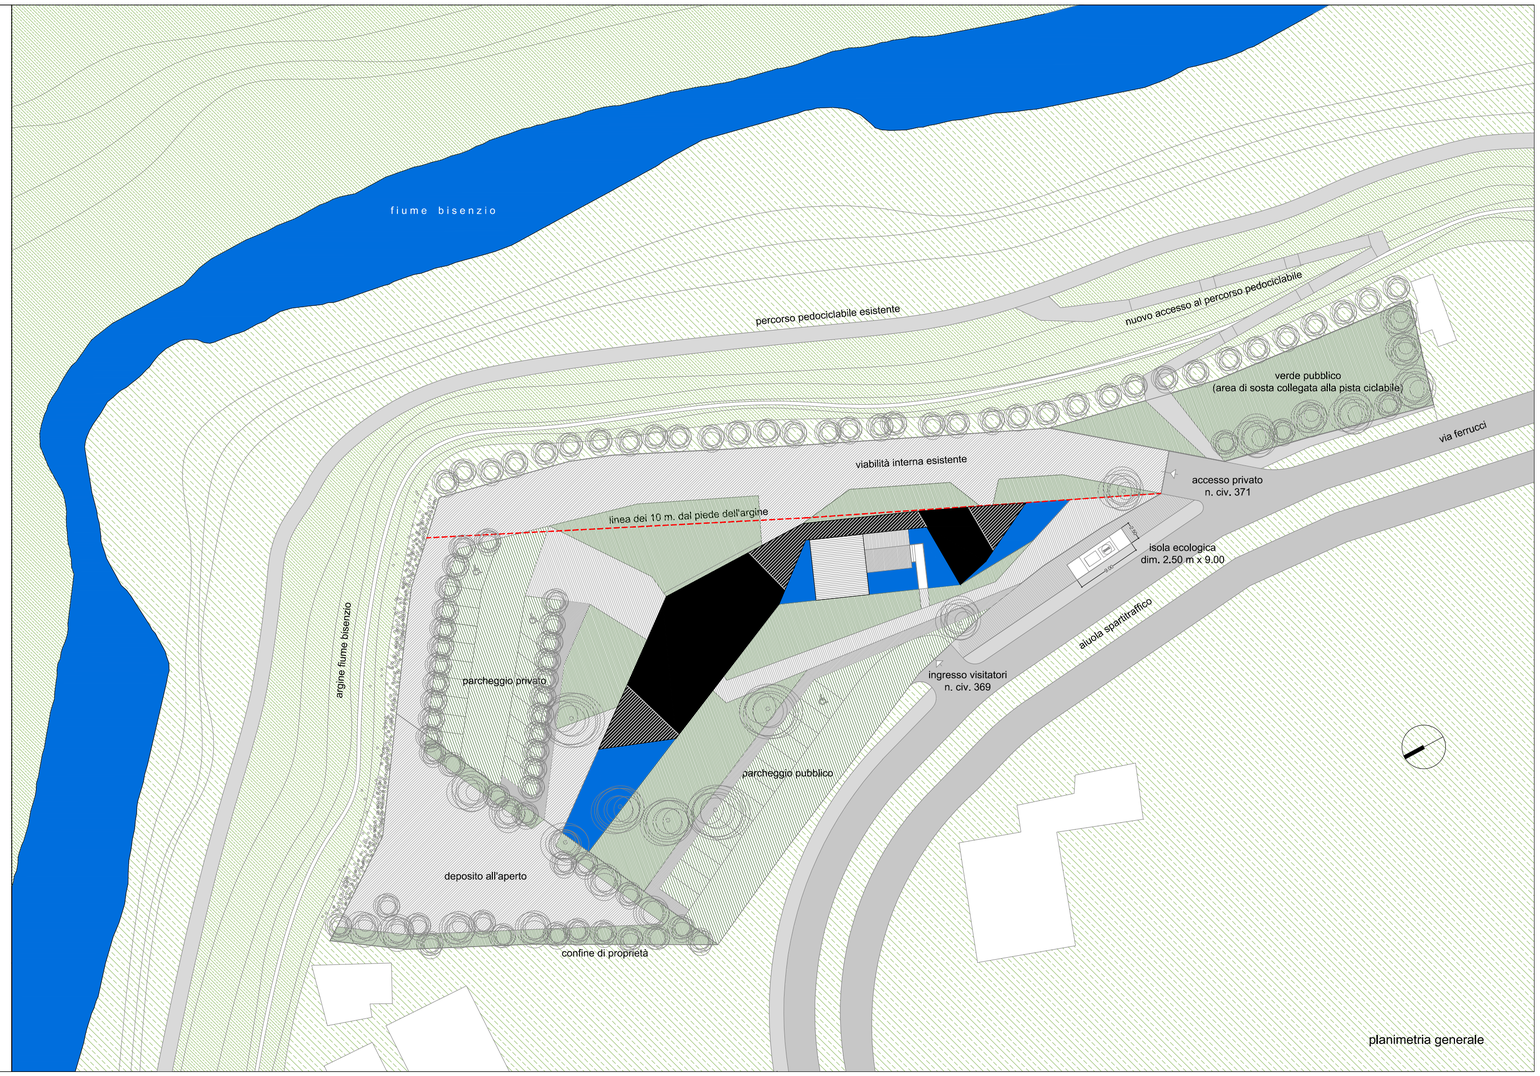

planimetria generale