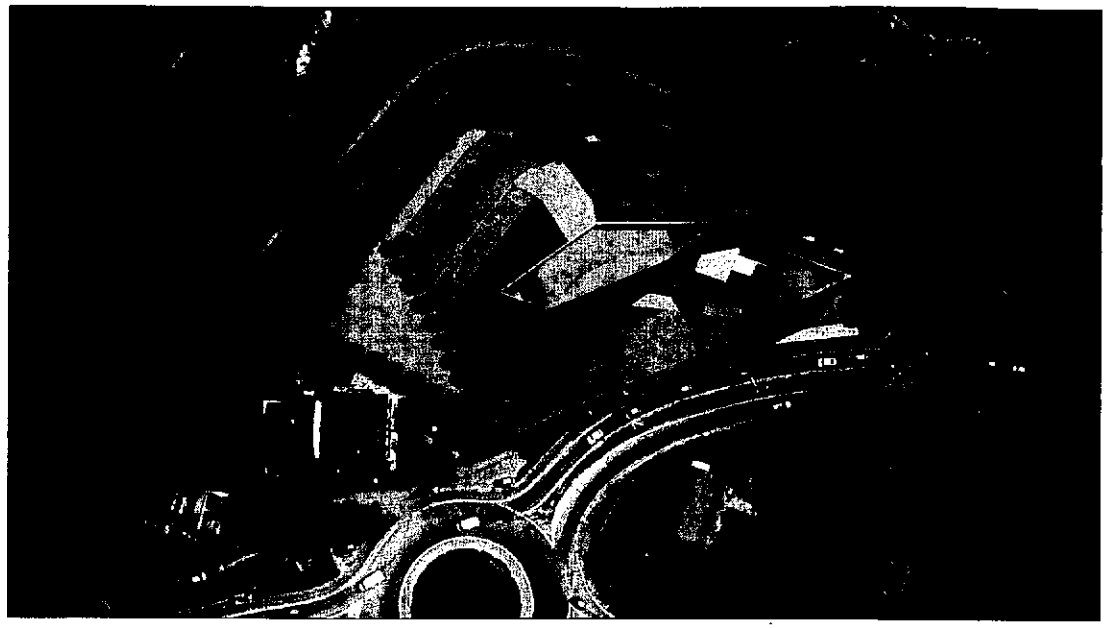

COMUNE DI PRATO

PIANO ATTUATIVO DENOMINATO "GIAFI" n. 165 - P.G. n. 43553 del 19.06.2006
RISTRUTTURAZIONE PER RICOMPOSIZIONE DI SEDE AZIENDALE
via ferrucci 369, 371 - loc. mezzana

ORDINE ARCHITETTI MARCELLO MARCHESINI 315 PRATO

PROGETTO ARCHITETTONICO
MDU architetti (Valerio Barberis, Alessandro Corradini, Cristiano Cosi, Marcello Marchesini)
p.zza mercatale, 168 - 59100 prato - tel. fax 0574 433345
www.mduarchitetti.it

C.G.F. Costruzioni Generali S.p.A.

COMMITTENTE
C.G.F. COSTRUZIONI GENERALI s.p.a. Unipersonale
sede leg. e amm.: via A. Torlonia, 15 - 00161 Roma - c.f. 03515570483, p.i. 04953271006
Presidente del Consiglio di Amministrazione: Sig.ra Paola Ricci

OGGETTO
Elaborati integrativi richiesti al piano attuativo - p.g. n. 90399 del 13.07.2010

STATO DI RILIEVO
Estratto catastale

SCALA 1:2000	FILE:	DATA: maggio 2012	TAVOLA
REVISIONE: 01			unica

NOTE:

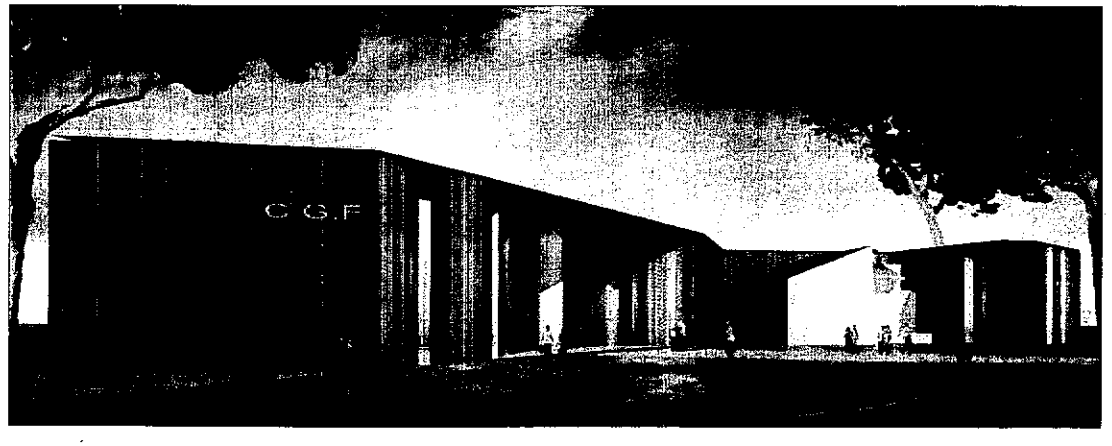

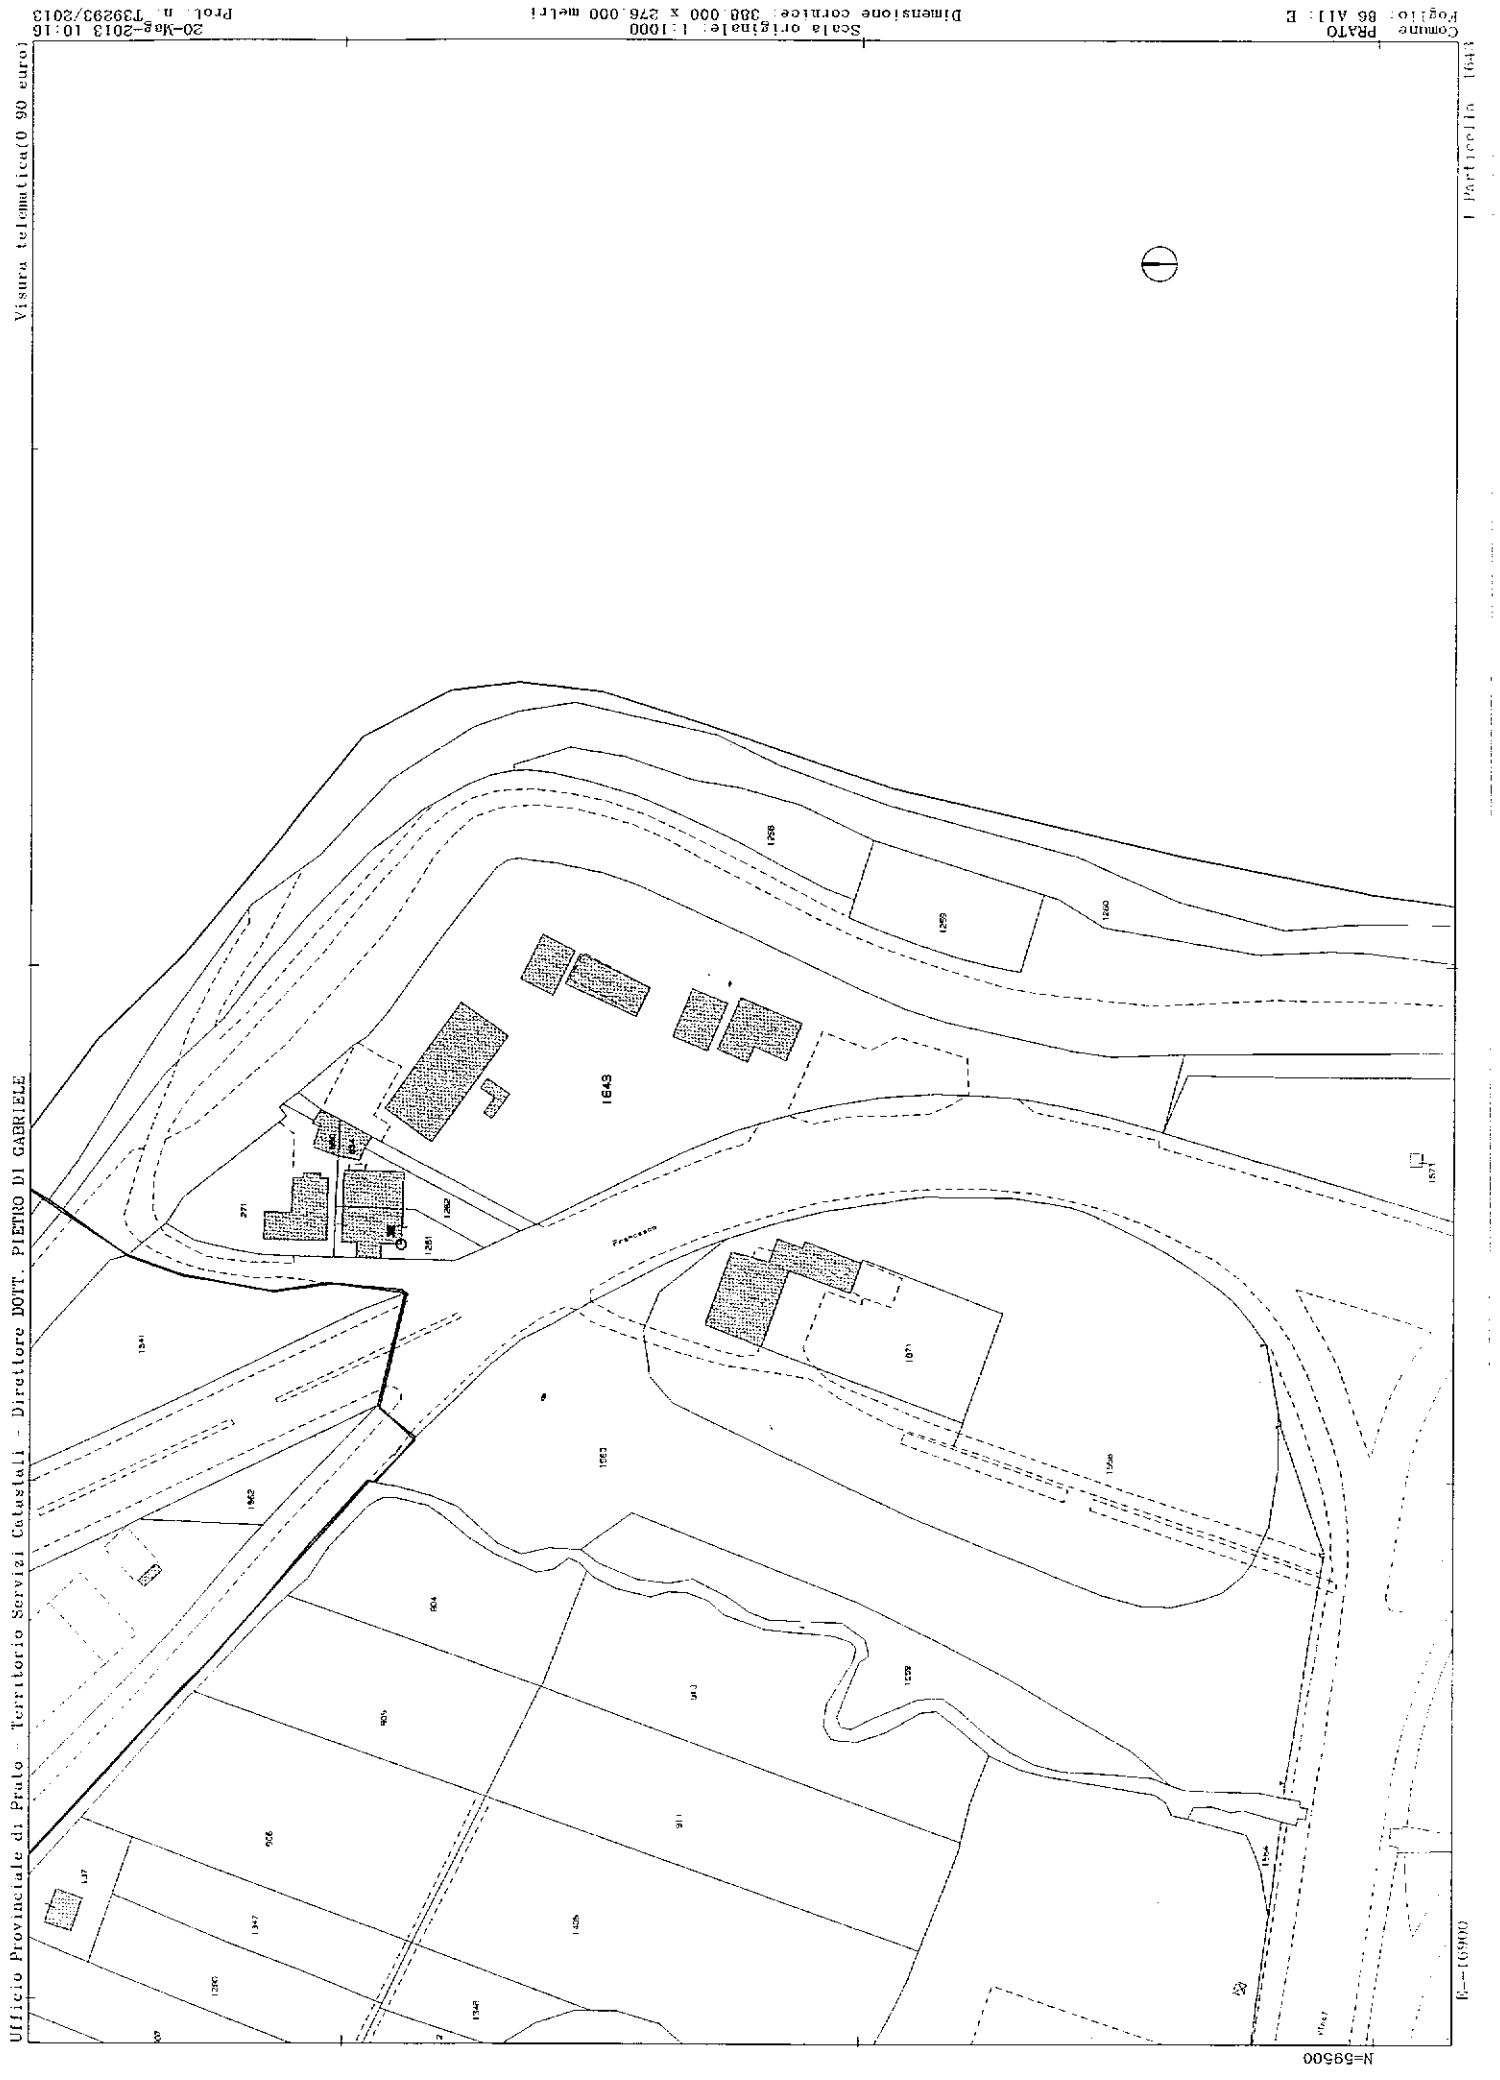

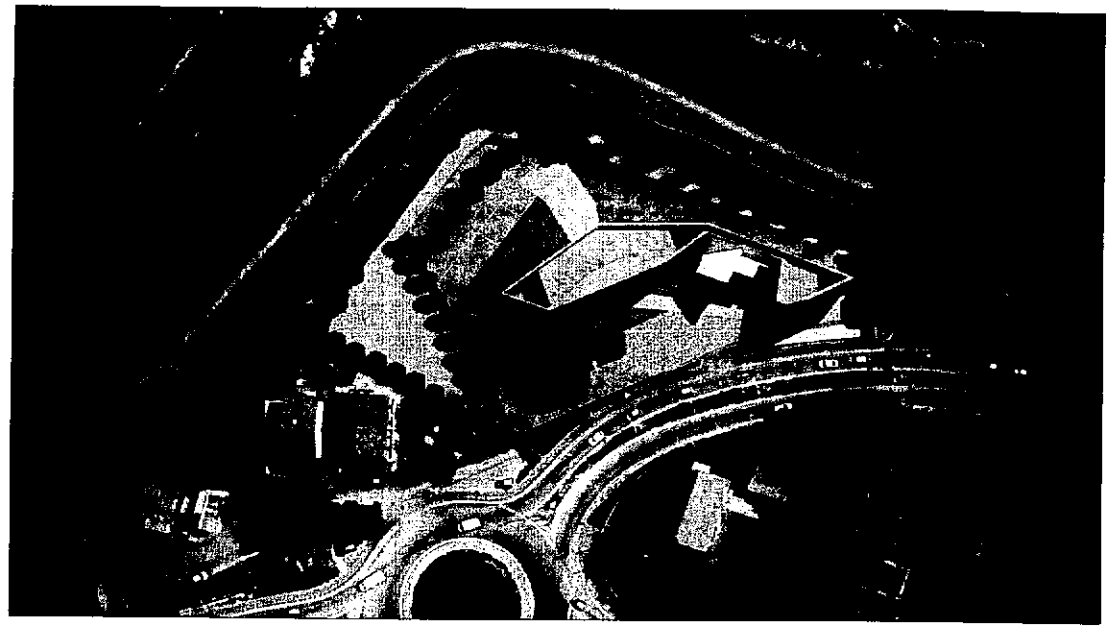

COMUNE DI PRATO

PIANO ATTUATIVO DENOMINATO "GIAFI" n. 165 - P.G. n. 43553 del 19.06.2006
RISTRUTTURAZIONE PER RICOMPOSIZIONE DI SEDE AZIENDALE
via ferrucci 369, 371 - loc. mezzana

ORDINE ARCHITETTI MARCELLO MARCHESINI 315 PRATO

PROGETTO ARCHITETTONICO
MDU architetti (Valerio Barberis, Alessandro Corradini, Cristiano Cosi, Marcello Marchesini)
p.zza mercatale, 168 - 59100 prato - tel. fax 0574 433345
www.mduarchitetti.it

C.G.F. Costruzioni Generali S.p.A

COMMITTENTE
C.G.F. COSTRUZIONI GENERALI s.p.a. Unipersonale
sede leg. e amm.: via A. Torlonia, 15 - 00161 Roma - c.f. 03515570483, p.i. 04953271006
Presidente del Consiglio di Amministrazione: Sig.ra Paola Ricci

OGGETTO
Elaborati integrativi richiesti al piano attuativo - p.g. n. 90399 del 13.07.2010

STATO DI RILIEVO
Planimetria generale

SCALA 1:500	FILE:	DATA: maggio 2012	TAVOLA
REVISIONE: 01			unica

NOTE:

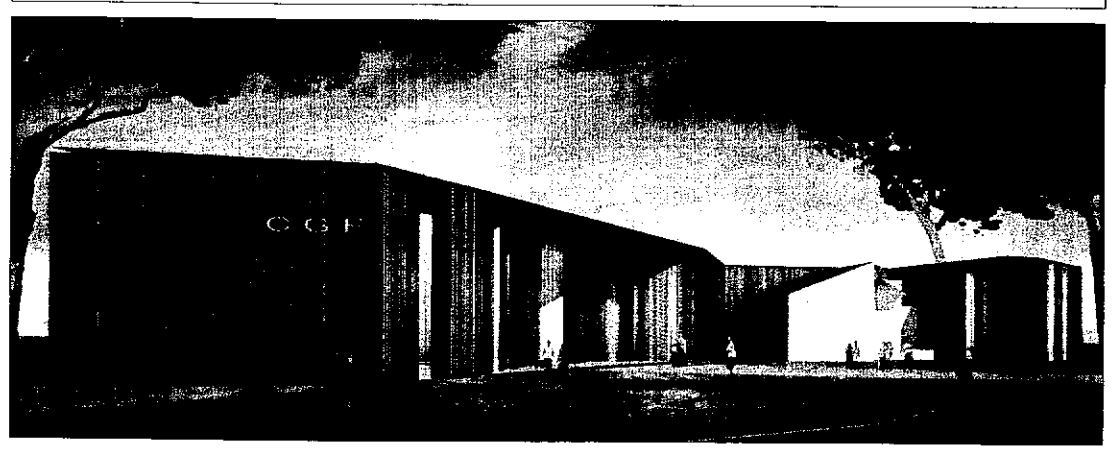

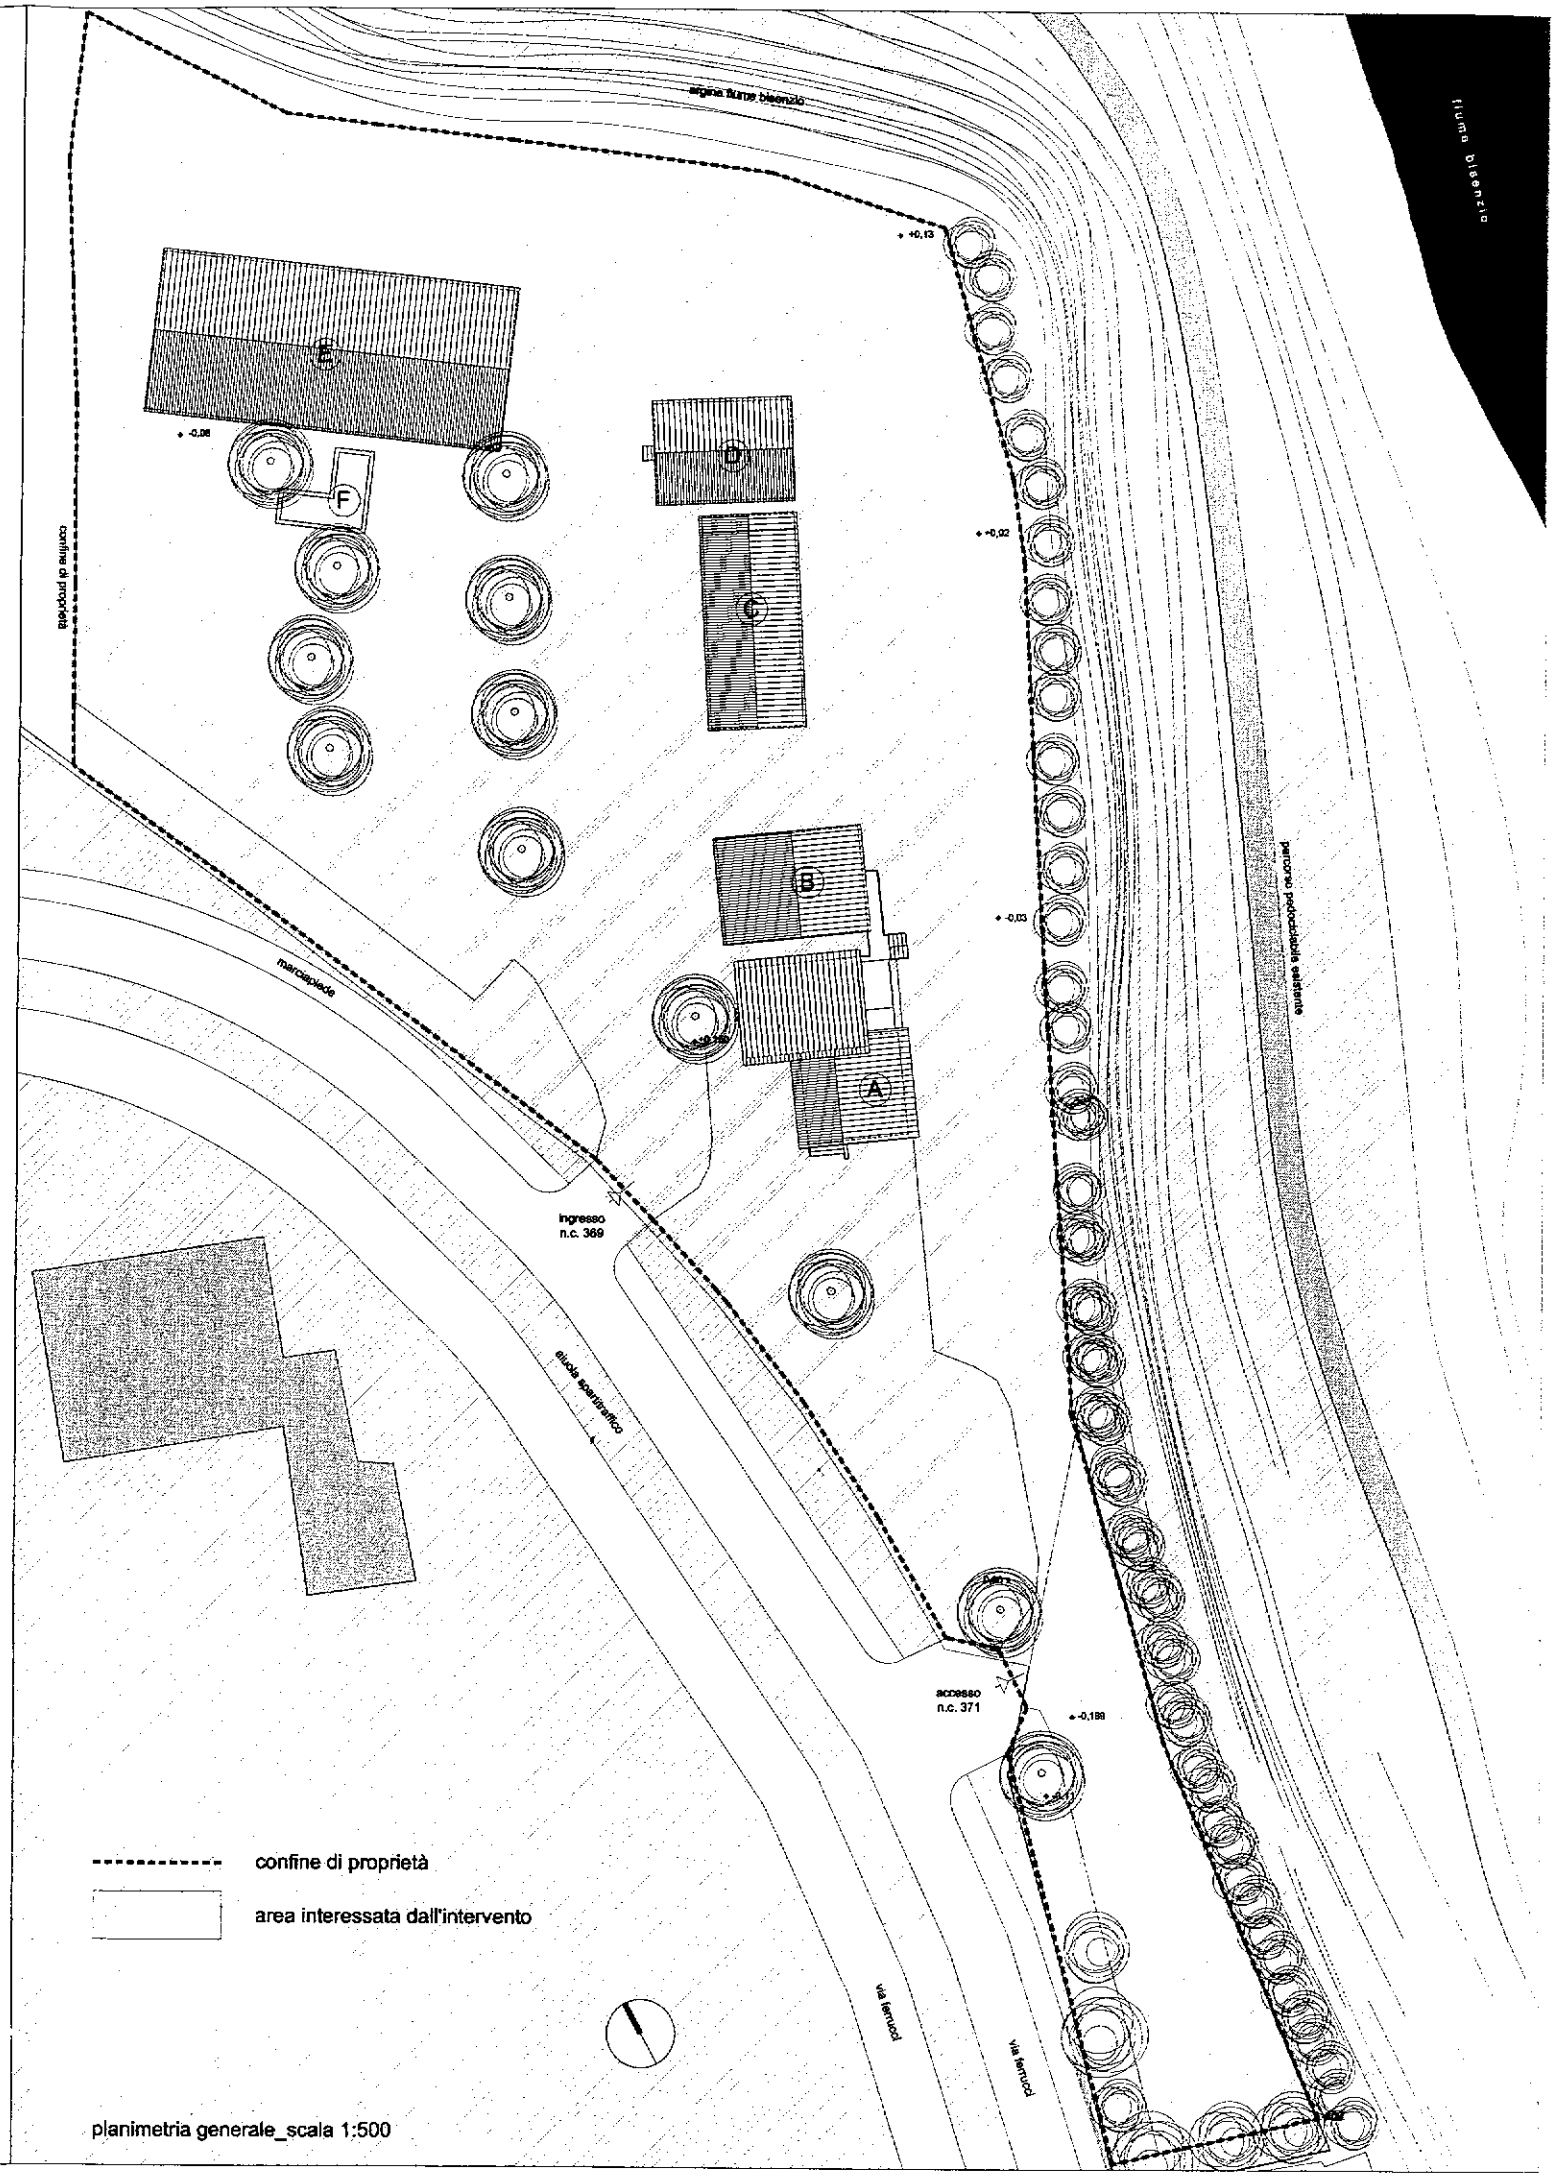

planimetria generale_scala 1:500

Visura telematica(0.90 euro)

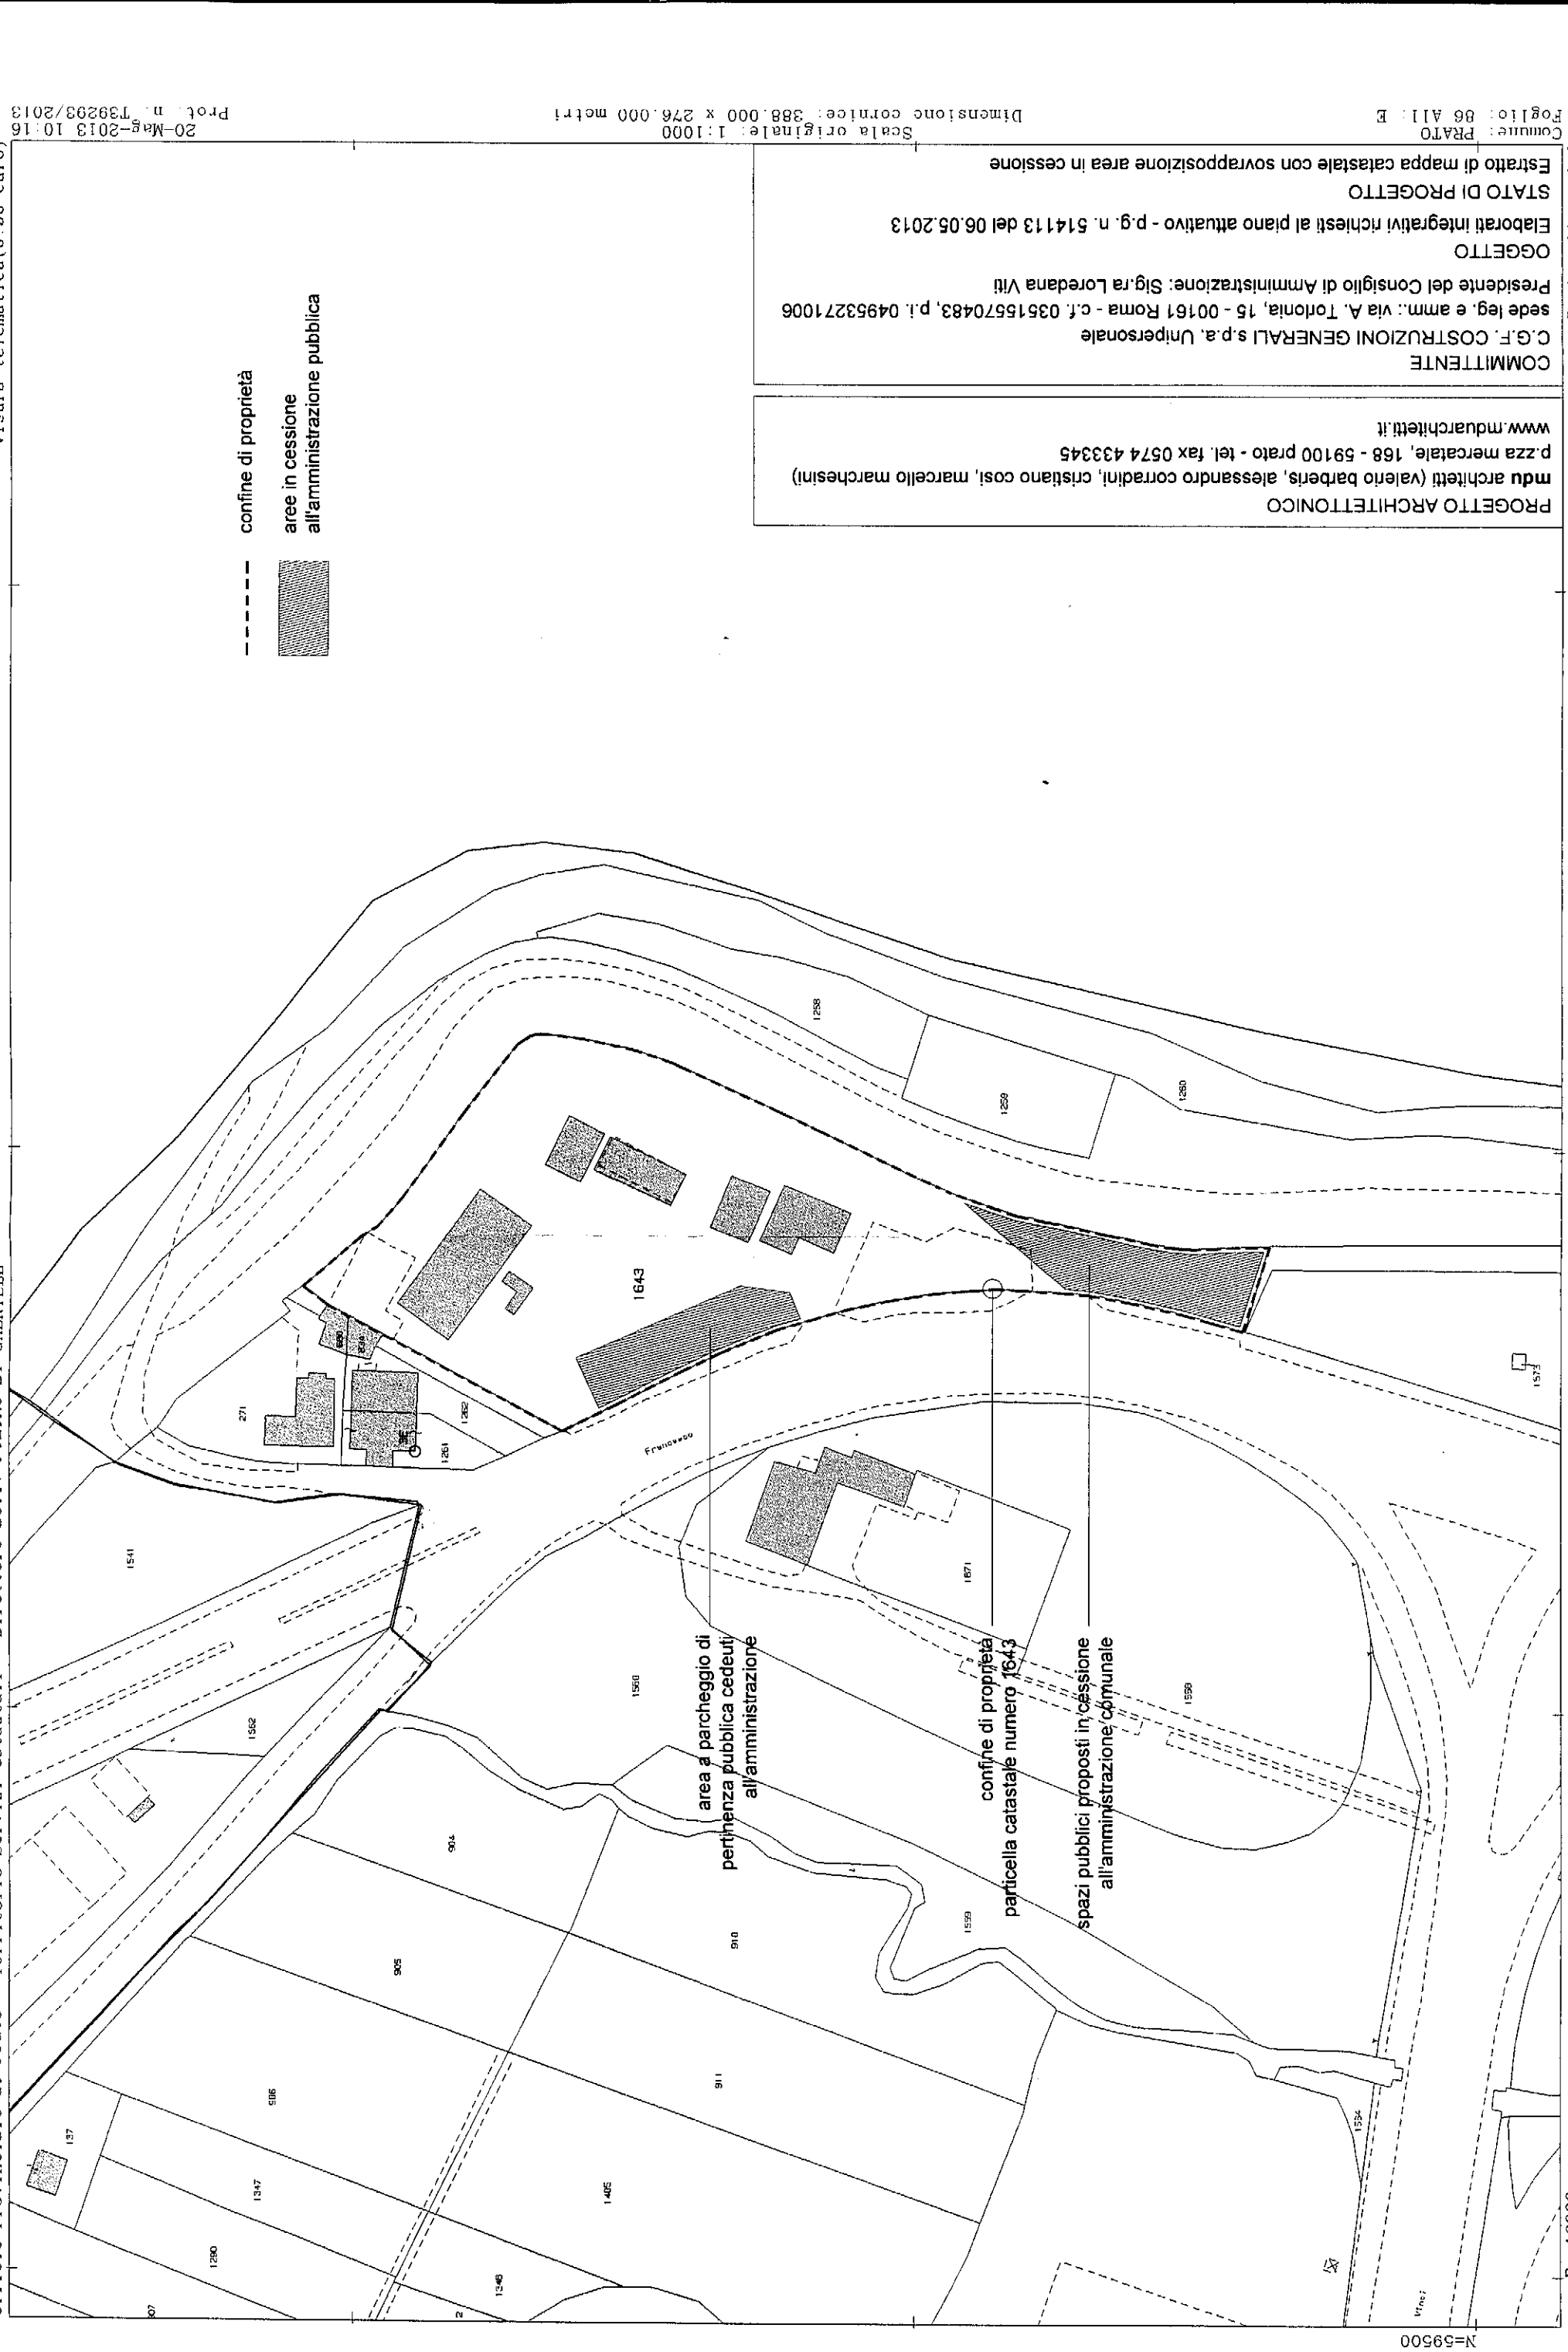

PROGETTO ARCHITETTONICO
mdu architetti (valerio barberis, alessandro corradini, cristiano cosi, marcello marchesini)
p.zza mercatale, 168 - 59100 prato - tel. fax 0574 433345
www.mduarchitetti.it

COMMITTENTE
C.G.F. COSTRUZIONI GENERALI s.p.a. Unipersonale
sede leg. e amm.: via A. Torlonia, 15 - 00161 Roma - c.f. 03515570483, p.i. 04953271006
Presidente del Consiglio di Amministrazione: Sig.ra Loredana Viti

OGGETTO
Elaborati integrativi richiesti al piano attuativo - p.g. n. 514113 del 06.05.2013

STATO DI PROGETTO
Estratto di mappa catastale con sovrapposizione area in cessione

Comune: PRATO
Foglio: 86 All: E

Scala originale: 1:1000
Dimensione cornice: 388.000 x 276.000 metri

1 Particella: 1643

20-Mag-2013 10:16
Prot. n. T39293/2013