

Comune di Prato

Assessorato all' Urbanistica
Settore "4" Area Tecnica
Servizio "4T" Urbanistica

Programma Housing sociale Prato 2012
Area di intervento 2 Galcetello

P.d.L. GALCETELLO

Tavola 4

Sezioni urbanistiche

Scala 1:500

Maggio 2013

Gest. PIANO n° 302

Assessore all'Urbanistica - Avv. Gianni Cenni



Dirigente Settore Area Tecnica - Dr. Luca Poli

Dirigente Servizio Urbanistica - Arch. Francesco Caporaso

Progettisti - Arch. Salvatore Torre, Arch. Sergio Tacconi

Collaborazione alla Progettazione - Arch. Alessia Bettazzi

Collaborazione alla Grafica - Geom. Edoardo Stivali, Materi Nicola, Spremulli Vania

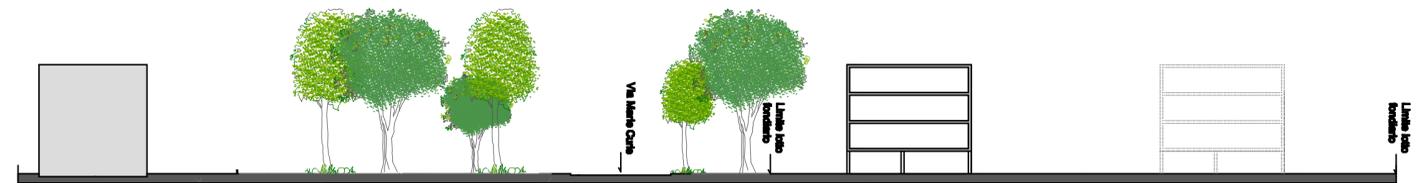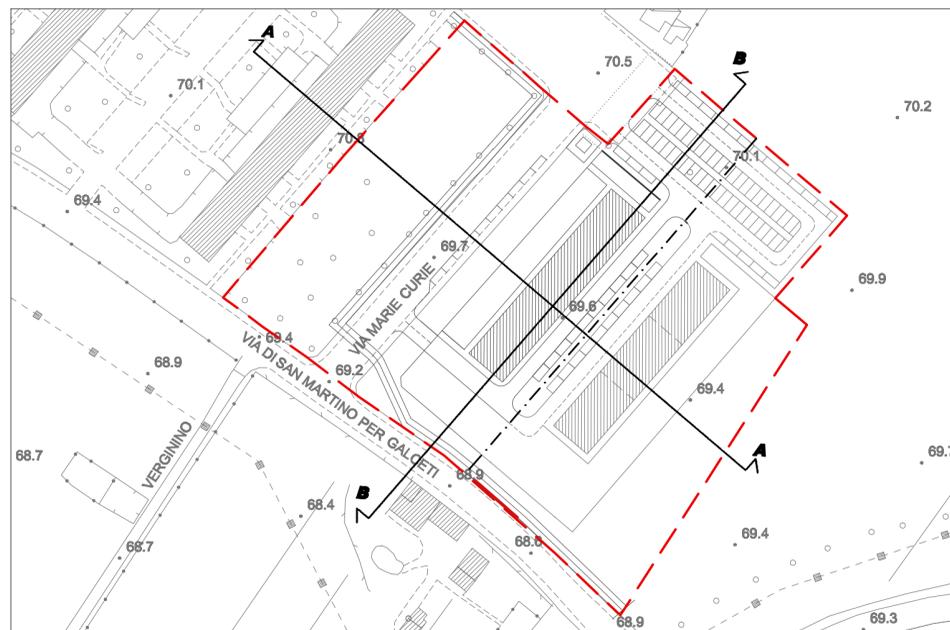

Sezione AA



Sezione BB