

# COMUNE DI PRATO

## PIANO DI RECUPERO



**STUDIO L.G.**  
PERIZIE E PROGETTI  
STUDIO ASSOCIATO

Progettista:  
**Dott. Ing. MASSIMO GIOMMARONI**

Committenti:  
**BRUNERO CARLO QUERCI**  
CF: QRC BNR 25C04 G999R

**PAOLO QUERCI**  
CF: QRC PLA 60R22 G999E

**SUSANNA QUERCI**  
CF: QRC SNN 54E56 G999R

**LEDA MORELLI**  
CF: MRL LDE 30L61 G999F

elaborato n°  
**A**

SCALA 1:200

**Studio LG Associato**  
Ing. Massimo Giommaroni  
tel: 0574.639881 R.A.  
fax: 0574.639770  
lgom@masternet.it  
Via Guittone d'Arezzo n.15  
59100 - Prato  
P.IVA 00280750977  
C.F. 02064720481

**P.d.R. 205-2008**

**PROPOSTA DI PROGETTO  
PER LA REALIZZAZIONE  
DI EDIFICIO RESIDENZIALE  
MEDIANTE DEMOLIZIONE  
DI EDIFICIO  
NON RESIDENZIALE**

**AREA OGGETTO DI ESPROPRIO**


- Estratto aerofotogrammetrico
- Estratto di PRG
- Planimetria generale intervento
- (individuazione area oggetto di esproprio)
- Elenco delle proprietà

Questo elaborato grafico è protetto in base alla Legge 18 Agosto 2000  
"Norme di tutela dei diritti d'autore" pertanto sono vietate copie anche parziali  
modifiche e cessioni a terzi senza l'autorizzazione scritta del tecnico proponente

**ELENCO PROPRIETA' AVENTI DIRITTO  
SU BENE COMUNE NON CENSIBILE**

PROPRIETA'	PART.	SUB.	CAT.
BIAGIONI LUISA ELENA nata a PRATO (PO) il 26/12/1957	870	1	C/1
	870	29	A/2
	870	53	C/2
	870	76	C/2
	870	89	C/2
	873	2	C/2
FRAMAGGORE SIMONE nato a PRATO (PO) il 17/09/1977	870	9	A/2
	870	77	C/2
BERTINI MARIA ANGELA nata a PRATO (PO) il 09/05/1951	870	18	A/2
	870	50	C/2
	870	64	C/2
MONTE DEI FASCHI DI SIENA LEASING E FACTORING BANCA PER I SERVIZI FINANZIARI ALLE IMPRESE S.P.A. con sede in SIENA (SI)	870	2	C/1
BIAGIONI LUIGI nato a PRATO (PO) il 17/05/1953	870	3	C/1
GIADORZI FEDERICA SANDRA nata a PRATO (PO) il 30/09/1952	870	15	A/2
	870	39	A/2
	870	47	C/2
	870	67	C/6
	870	83	C/6
	873	4	C/6
CAVALIERE ROBERTO nato a PESCARA (PE) il 20/12/1968	870	10	A/2
SCARSELLI GAJAMARIA nata a PRATO (PO) il 23/06/1974	870	78	C/6
NINCHER VIOLA nata a PRATO il 06/07/1983	870	17	A/2
	870	49	C/2
	870	68	C/6
VINCI VINCENZO nato a PALERMO (PA) il 01/07/1978	870	36	A/2
	870	84	C/6
BIAGIONI GIANNI nato a AGLIANA (PT) il 12/09/1949	870	4	C/1
IANDELLI ANGELA nata a FIRENZE (FI) il 04/06/1954	870	8	A/2
	870	42	C/2
	870	73	C/6
	873	3	C/6
	873	5	C/6
DE LORENDO ALESSANDRA nata a CASERTA (CE) il 31/01/1985	870	5	A/2
FRETTA FRANCESCO nato a CASERTA (CE) il 22/05/1982	870	39	C/2
	873	6	C/6
GIUSELMO FERDINANDA nata a MONTAGNANA (PS) il 29/03/1965	870	6	A/2
	870	40	C/2
	870	75	C/6
MUGNAI MARGHERITA nata a PRATO (PO) il 30/10/1979	870	7	A/2
	870	41	C/2
FERRA ALESSANDRA nata a PRATO (PO) il 26/02/1963	870	11	A/2
	870	43	C/2
GRAZZINI FRANCESCA nata a PRATO (PO) il 07/11/1974	870	12	A/2
	870	44	C/2
	870	71	C/6
GORI SILVIA nata a PRATO (PO) il 01/09/1977	870	13	A/2
VIGNOLINI FLORA nata a PRATO (PO) il 08/08/1974	870	45	C/2
	870	70	C/6
BIANCALANI ANDREA nato a PRATO (PO) il 02/11/1983	870	14	A/2
GRONCHI FRANCESCA nata a VOLTERRA (PT) il 24/02/1987	870	46	C/2
CHIROLO NATALINA nata a SAN MAURO FORTE (MT) il 24/12/1942	870	16	A/2
VANNUCCI SAVERIO nato a PRATO (PO) il 24/12/1941	870	72	C/6
CECCHI GABRIELE nato a PRATO (PO) il 27/07/1965	870	20	A/2
LARTURO MAURIZIO nato a FIRENZE (FI) il 07/05/1962	870	21	A/2
CARISI SARA nata a FIRENZE (FI) il 17/04/1966	870	22	A/2
	870	48	C/2
	873	1	C/6
SCALISE SABRINA nata a PRATO (PO) il 34/03/1980	870	23	A/2
VOLPONI ANDREA nato a PRATO (PO) il 05/11/1978	870	57	C/2
	870	58	C/6
CIPRIANI LORENZO nato a FIRENZE (FI) il 12/07/1965	870	24	A/2
	870	51	C/2
	870	63	C/6
MASSAI ELENA nata a PRATO (PO) il 21/06/1969	870	25	A/2
	870	52	C/2
BORSELLI ELENA nata a PRATO (PO) il 09/07/1965	870	26	A/2
	870	66	C/6
BIAGIONI GHERARDO nato a FIRENZE (FI) il 15/07/1980	870	27	A/2
	870	85	C/6
BIAGIONI FRANCESCA LAVINIA nata a FIRENZE (FI) il 28/10/1981	870	28	A/2
	870	86	C/6
CATANI IMMOBILIARE S.R.L. con sede in PRATO (PO)	870	30	A/2
PANICO RAFFAELA nata a CANTIANO (PT) il 04/12/1969	870	31	A/2
QUINTILANI PAOLO nato a ORVETO (VT) il 03/03/1967	870	55	C/2
	870	65	C/6
GIUSTI LAURA nata a PRATO (PO) il 02/02/1961	870	32	A/2
	870	56	C/2
	870	60	C/6
VINCI VINCENZO nato a PALERMO (PA) il 01/07/1978	870	33	A/2
	870	54	C/2
	870	59	C/6
RIVETTI FLORENZA nata a CASERTA (CE) il 03/02/1975	870	34	A/2
ALBANESE ENRICO nato a SPINETE (CB) il 07/12/1945	870	35	A/2
LAVA RITA nata a MONTORIO AL VOMANO (TE) il 16/11/1990	870	62	C/6
BIAGIONI EUGENIA nata a FIRENZE (FI) il 26/07/1983	870	37	A/2
	870	87	C/6
MEDINI LORENZO nato a FIRENZE (FI) il 19/12/1977	870	38	A/2
	870	88	C/6
CIPRIANI FRANCESCO nato a PRATO (PO) il 17/02/1980	870	61	C/6
BESSI LORELLA nata a PRATO (PO) il 17/05/1959	870	69	C/6
GIBARDI GUIDO nato a PORTO TOLE (RO) il 27/11/1958	870	74	C/6
PICCONI MICHELA nata a PRATO (PO) il 22/03/1965	870	74	C/6
HASI MARIELLA nata a FIRENZE (FI) il 23/01/1966	870	81	C/6
TREBBI OTTAVIANA nata a DICOMANO (FI) il 13/12/1928	870	81	C/6
CORSI CATERINA nata a PRATO (PO) il 29/07/1963	870	82	C/6
TODORICI FRANCESCO nato a PRATO (PO) il 03/03/1963	870	82	C/6
PAPI MARIA ROSA nata a PRATO (PO) il 04/08/1946	870	90	C/6

- Oggetto di esproprio mq. 49,45  
Foglio 61 porzione p.lla 873 sub.7
- Limite di piano attuativo  
ABBACO 1 PDR 205-2008
  - Limite  
AREA DI PROPRIETA'
  - Limite AREA  
OGGETTO DI ESPROPRIO mq. 49,45

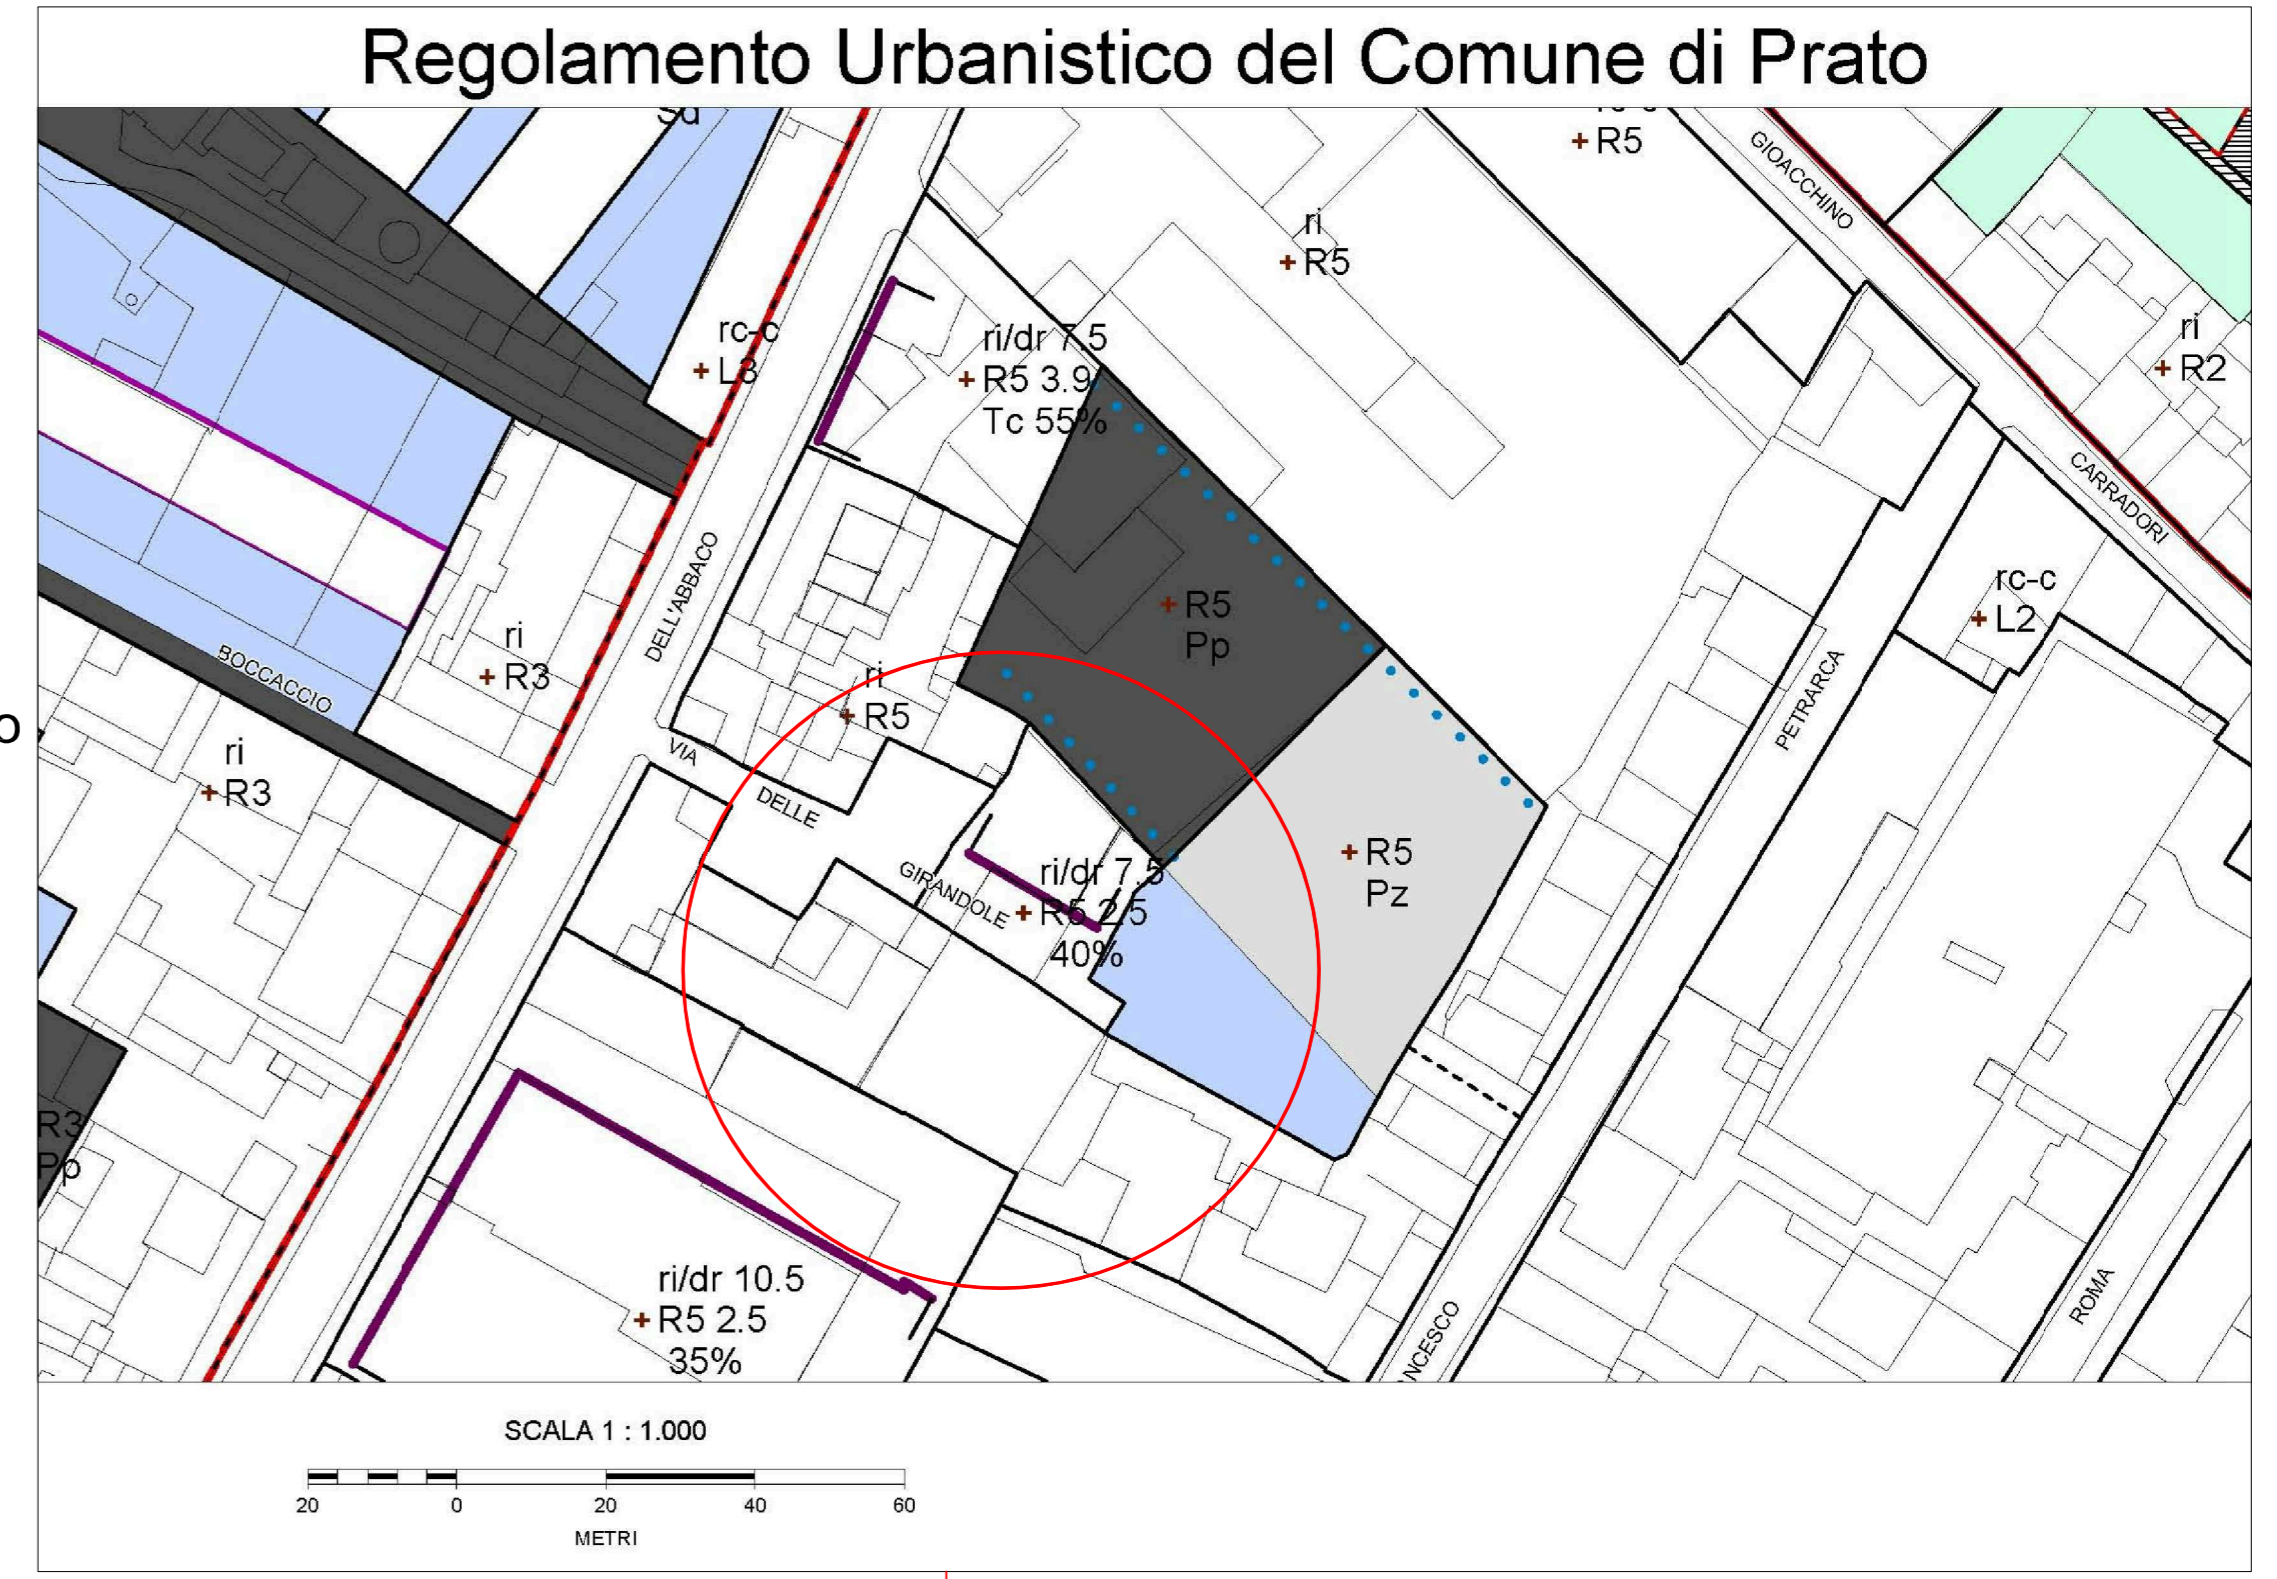

**Inquadramento area  
ESTRATTO AEROFOTOGRAMMETRICO**

