

# Comune di Prato

Assessorato all'Urbanistica  
Settore "4" Area Tecnica  
Servizio "4T" Urbanistica

## Pdr D

PIANO DI INIZIATIVA PUBBLICA IN  
VARIANTE AL PRECEDENTE Pdr "C VIA  
DI GELLO E VILLA CIPRIANI"  
(approvato con DCC n.120/03).

Area di Intervento:  
**4 - Via di Gello**

GEST.PIANO 305

## Tavola 1a

Estratto R.U. e perimetro Pdr D in  
variante al Pdr C

Scala 1:2.000

Assessore all'Urbanistica - Avv. Gianni Cenni

Dirigente Settore Area Tecnica - Dr. Luca Poli

Dirigente Servizio Urbanistica - Responsabile del Procedimento


Arch. Francesco Caporaso


Progettisti - Arch. Salvatore Torre, Arch. Sergio Tacconi

Collaborazione alla Progettazione - Arch. Valentina Tanni

Collaborazione alla Progettazione - Arch. Alessia Bettazi

Collaborazione alla Grafica - Geom. Mirco Biancalani

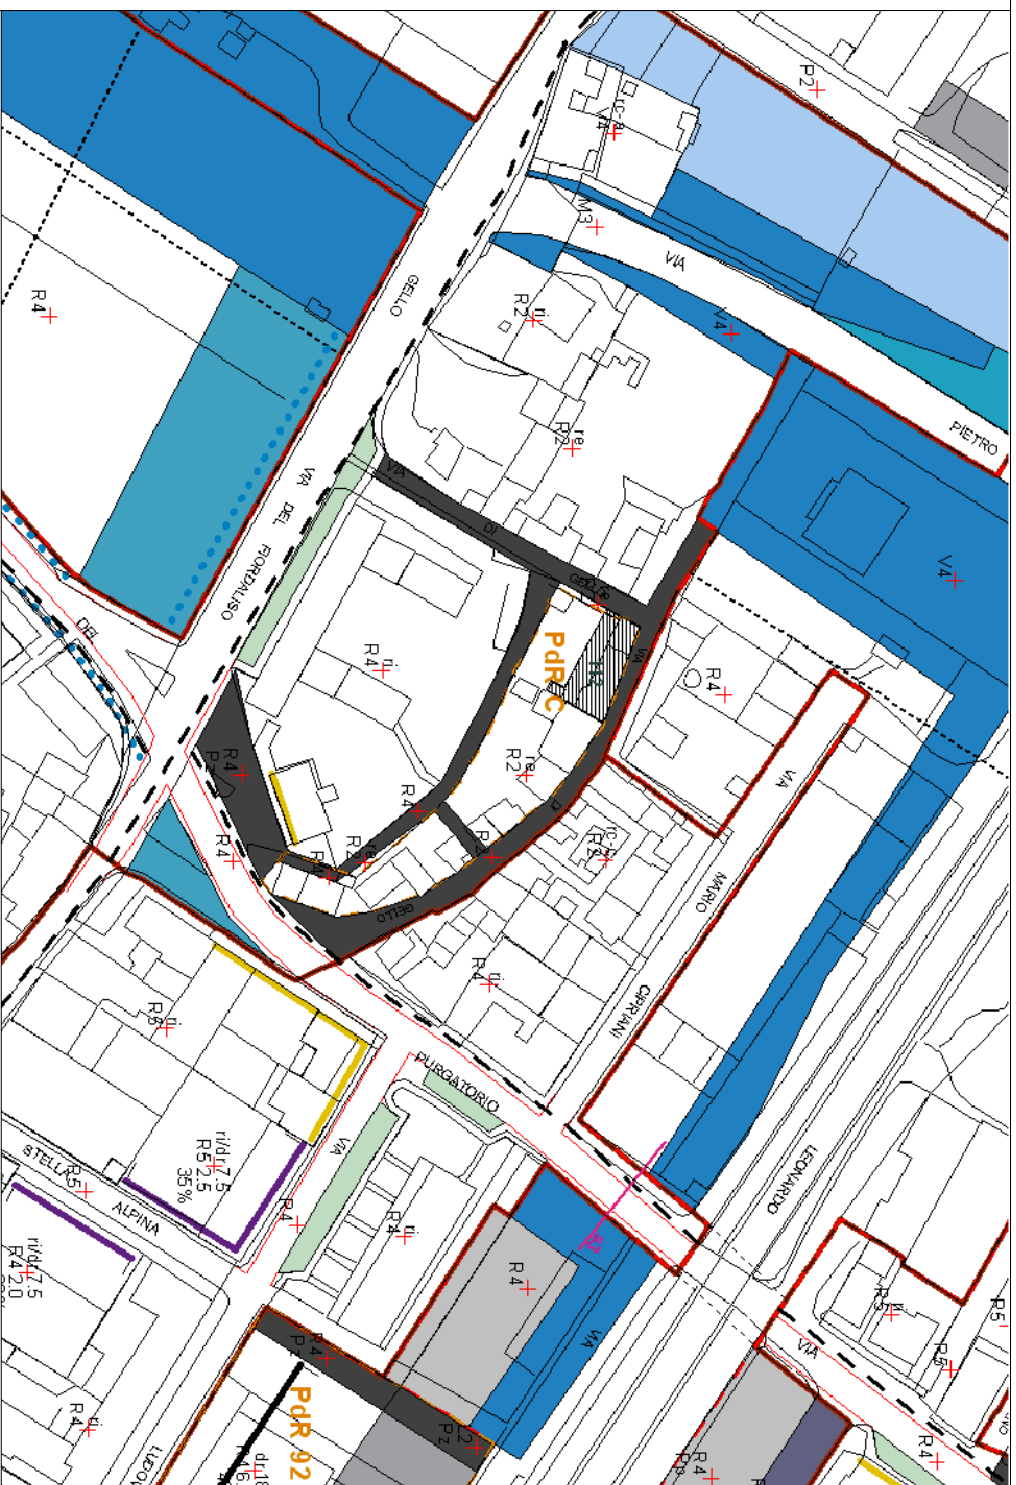

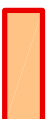 Area d'intervento Pdr D

