

Comune di Prato

Assessorato all' Urbanistica
Settore "4" Area Tecnica
Servizio "4T" Urbanistica

Pdr D

PIANO DI INIZIATIVA PUBBLICA IN
VARIANTE AL PRECEDENTE Pdr "C VIA
DI GELLO E VILLA CIPRIANI"
(approvato con DCC n.120/03).

Area di Intervento:

5 - Via Roma GEST.PIANO 306

Tavola 1b

Estratto R.U. e perimetro Pdr D in
variante al Pdr C


Scala 1:2.000

Assessore all'Urbanistica - Avv. Gianni Cenni

Dirigente Settore Area Tecnica - Dr. Luca Poli

Dirigente Servizio Urbanistica - Responsabile del Procedimento
Arch. Francesco Caporaso

Progettisti - Arch. Salvatore Torre, Arch. Sergio Tacconi
Collaborazione alla Progettazione - Arch. Valentina Ianni
Collaborazione alla Progettazione - Arch. Alessia Bettazzi
Collaborazione alla Grafica - Geom.Mirco Biancalani

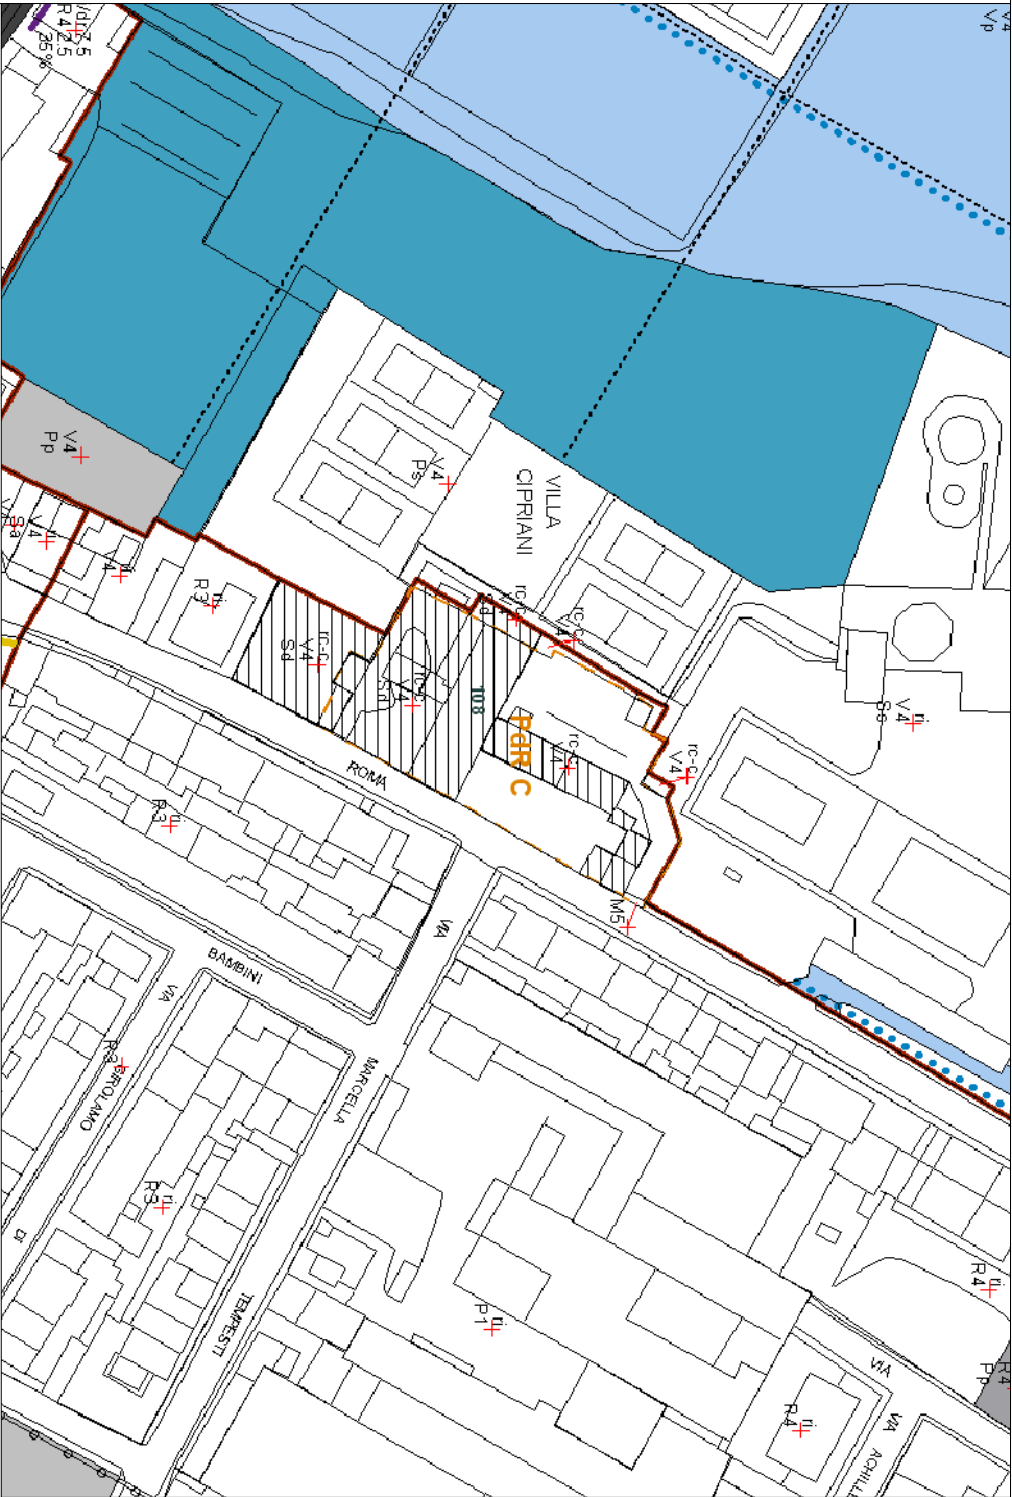

Area d'intervento Pdr D

