

COMUNE DI PRATO

Piano attuativo per la riqualificazione dell'area lungo le mura medievali in via Puccetti ed intervento compensativo in via Veneto - via Ghisleri


Richiedenti: Intertex srl
via Milano n.23
59013 Montemurlo
p.iva 01742170978

Associazione VAB
Vigilanza Antincendi Boschivi sez. Prato
via Longobarda 9 /1 /a 59100Prato
p.iva 02152030488

Progetto: arch. Alessio Cantini
arch. Costanza Tassi
arch. Vittoria Cantini
via del Molinuzzo 109/a, Prato
info@cantiniandpartners.com

elaborato	scala	tavola
-----------	-------	--------

Interventi sulle mura urbane	I :200	B allegata alla Convenzione
	10-09-2013	

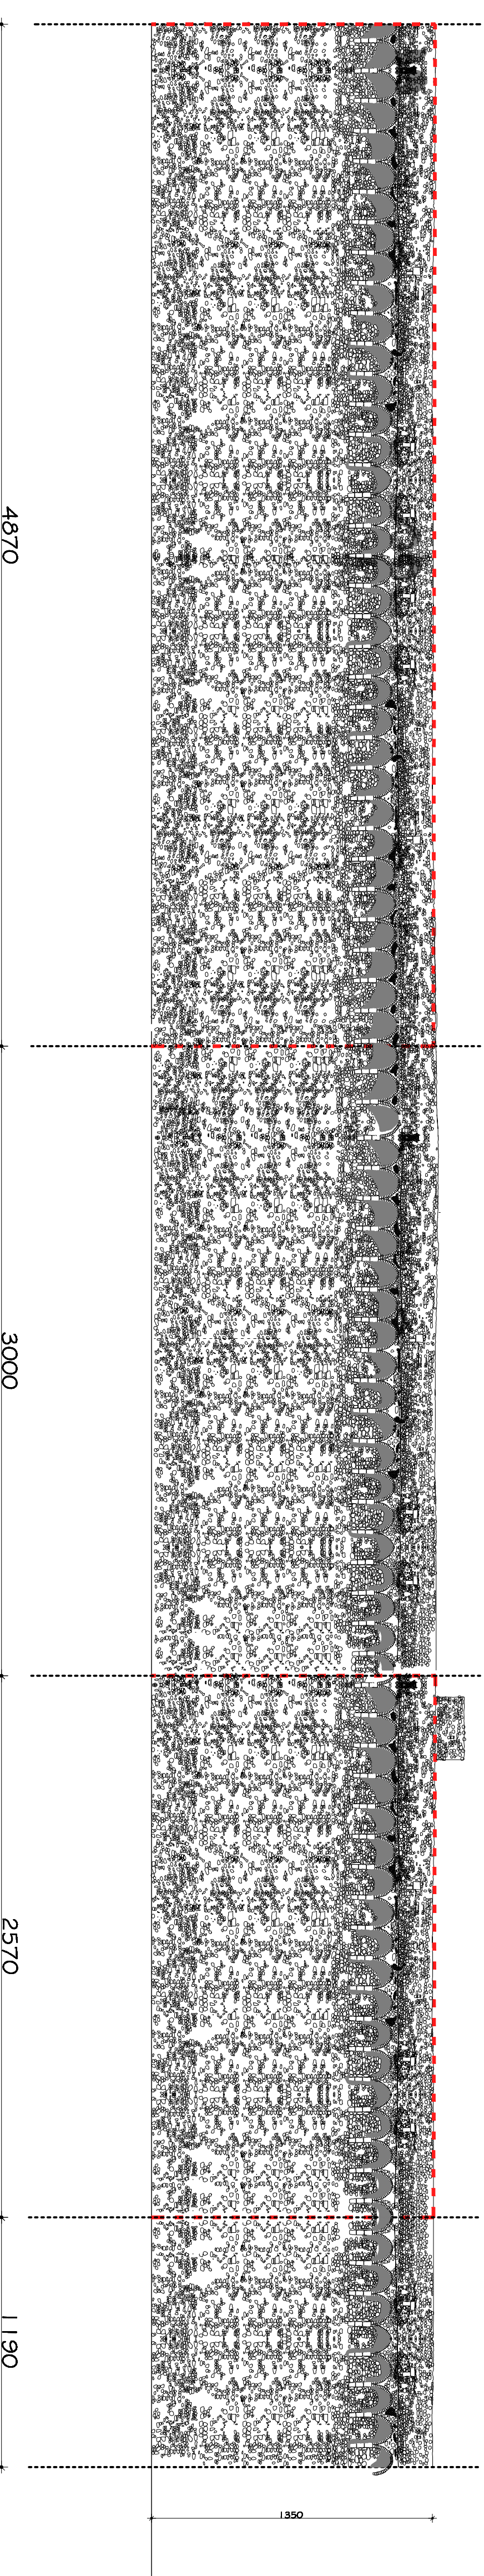

P. di R. n°311/2013
Intertex s.r.l.

P. di R. n°280

P. di R. n°311/2013
Intertex s.r.l.

P.dI.R.n°259/10
HBM s.r.l.