



COMUNE DI PRATO

PIANO DI RECUPERO PER LA RISTRUTTURAZIONE DEL NEGOZIO ESSELUNGA DI VIALE GALILEI



COMMITTENTE	ESSELUNGA S.p.a.	Via Tevere, 3 50019 Sesto Fiorentino(FI) P.I. 04916380159		
PROGETTO PIANO DI RECUPERO	Arch. Paolo Bartolini	Via Lorenzo il Magnifico 72, Firenze Tel: +3955482729 e-mail: studio@paolobartolini.191.it C.F.: BRTPLA45D13B251M		
RICHIEDENTE	ELKOS S.p.a.	Via J. Nardi, 17 59100 Prato Cod. Fisc. 010107601484 P.I. 00248440976		
OGGETTO	NULLA OSTA, DICHIARAZIONI E ATTESTAZIONI			
TAVOLA N°	PROPOSTA DI RECUPERO			
	Prog. n°	Scala	File	Data
	1103		1103 Esselunga Viale Galilei\Atti Amm.\ PdR sett 13	Settembre 2013

COMUNE DI PRATO

PIANO DI RECUPERO PER LA RISTRUTTURAZIONE DEL NEGOZIO ESSELUNGA DI VIALE GALILEI

NULLA OSTA, DICHIARAZIONI E ATTESTAZIONI

1) **Nulla Osta Vigili del Fuoco** Prat. N. 0054400 Prot. 3360 del 5/04/2012

2) **Dichiarazioni**

3) **Attestazioni Enti Erogatori:**

- Telecom Prog. PNL025848 del 2/01/2012
- Estraretigas Prot. U24/2012/00759 del 6/02/2012
- Publiacqua Prog. 2011-300 Prot. n. 19682 del 3/05/2012
- Enel del 7/06/2013
- A.S.M. S.p.A. Prot. n. 20396 dl 30/12/2011

Comune di Prato
Ente: CPD ADO: ADOCPD
Prot: (A) 2012/0051147 del 18/04/12
Class: 0605



MINISTERO DELL'INTERNO
Dipartimento dei Vigili del Fuoco
del Soccorso Pubblico e della Difesa Civile
Comando Provinciale Vigili del Fuoco
PRATO
"Pro ceteris fidenter labora"

AREA TECNICA

Dipartimento dei Vigili del Fuoco del
Soccorso Pubblico e della Difesa Civile
COM-PO
REGISTRO UFFICIALE - USCITA
Prot. n. 0003360 del 05/04/2012

Prat. n **0054400**
Ufficio: Prevenzione Incendi
N.B. Specificare nella risposta
il numero di riferimento

Prato,



Al Sig. **COCCHI Vittorio**
c/o ESSELUNGA s.p.a.
Via Tevere n° 3
50019 Sesto Fiorentino (FI)

e p.c. Al Sig. Sindaco del Comune di Prato
P.G. SUAP: 10156/2012

OGGETTO: progetto per la realizzazione di un complesso ad uso commerciale, asservito da un'autorimessa privata interrata e da un gruppo elettrogeno, alimentato a gasolio, delle potenzialità di 768 kW, sito in Viale Galilei Mezzana n° 46 nel Comune di Prato.
Attività: 69.3.C, 49.3.C e 75.4.C del D.P.R. 151/2011

Con riferimento alla richiesta registrata in data 27.01.2012 prot. 909, intesa ad ottenere il parere ai sensi dell' art. 3 del D.P.R. 01/08/2011 n. 151 per la realizzazione dell'attività in oggetto, esprime, per quanto di propria competenza, **parere favorevole alle seguenti condizioni:**

- la realizzazione delle opere e degli impianti sia in piena conformità al progetto approvato. Inoltre, anche per quanto non esplicitamente rilevabile o non rilevato dai grafici e dalla relazione tecnica, sia rispettata la normativa di sicurezza in vigore e siano applicate le vigenti disposizioni sulla segnaletica di sicurezza di cui al D. L.vo 9.04.08 n° 81 e ss.mm.ii. espressamente finalizzate alla prevenzione incendi;
 - l'impianto elettrico sia realizzato in conformità alle norme di cui alla legge 01.03.68 n.186 e sia inoltre provvisto di interruttore generale munito di protezione contro correnti di sovraccarico o di corto circuito, installato in prossimità dell'ingresso della attività, senza doversi addentrare all'interno. La posizione degli interruttori, che devono essere manovrabili sotto carico, risulti segnalata con apposita cartellonistica. Eventuali condutture elettriche attraversanti solai o pareti, per i quali sono richiesti particolari requisiti di resistenza al fuoco, siano dotati di un sistema per impedire la propagazione dell'incendio;
 - tutti gli ambienti siano dotati di impianto di illuminazione di sicurezza;
 - dovranno essere adottate tutte le misure di prevenzione e protezione previste dal DM 10.03.98, relativo ai criteri di sicurezza antincendio e di gestione delle emergenze nei luoghi di lavoro;
 - le porte a servizio del sistema delle vie di uscita devono avere i requisiti previsti dal D. L.vo 9.04.08 n° 81 e ss.mm.ii. e dal D.M. 10.03.98 allegato III, aprire nel verso dell'esodo ed essere dotati dei dispositivi di apertura conformi al D.M. 3.11.2004;
 - per quanto non espressamente indicato negli elaborati a corredo dell'istanza, deve essere rispettato integralmente il D.M. 27.07.10 per la realizzazione del complesso commerciale, il D.M. 1.02.86 per la realizzazione dell'autorimessa privata interrata di capacità di 196 posti auto e il D.M. 13.07.11 per l'installazione del gruppo elettrogeno, alimentato a gasolio della potenzialità di 768 kW;
- sia realizzato un sistema di controllo dei fumi in conformità al punto 4.9 lett. b del D.M. 22.07.2012;
- la cella latticini sia compartimentata rispetto al magazzino con strutture aventi caratteristiche di

resistenza al fuoco almeno REI 60;


- sia garantito un percorso orizzontale protetto, fino al cielo libero, all'uscita 1.3 dell'autorimessa privata interrata;


- al fine di garantire un rapido ed ordinato deflusso degli occupanti l'autorimessa interrata, realizzare un'ulteriore scala di emergenza, anche all'interno della superficie di aerazione individuata negli elaborati grafici con il numero 1;

- per l'installazione di un eventuale impianto fotovoltaico dovranno essere rispettate le misure di sicurezza previste dalla Lett. Circ. del 07/02/2012 prot. 1324.

Si rammenta che, nel caso in cui vi sia la presenza di lavoratori dipendenti, durante l'esercizio dovrà essere assicurata la presenza di addetti antincendio.

A lavori ultimati ai fini dei controlli di prevenzione incendi ai sensi dell'art 4 del D.P.R. 151/2011, il titolare per l'inizio dell'attività, ai soli fini antincendi, dovrà presentare la S.C.I.A. Segnalazione Certificata di Inizio Attività, secondo il modello (PIN 2 - 2011 SCIA) corredata della documentazione necessaria, ai sensi dell'art. 2 comma 7 del suddetto D.P.R. secondo il modello PIN 2.1 - 2011 Asseverazione.

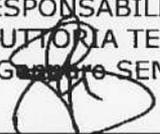IL RESPONSABILE
DELL'ISTRUTTORIA TECNICA
(I.A.E. Ing.  SENATORE)

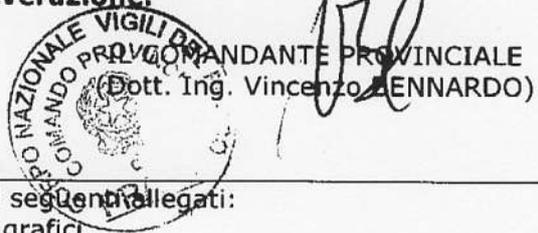

Costituiscono parte integrante del presente parere i seguenti allegati:
N° 1 relazione tecnica; N° 5 elaborati grafici.

Firenze, 23 Settembre 2013

OGGETTO: Piano di Recupero per la ristrutturazione del negozio Esselunga di Viale Galilei a Prato

Il sottoscritto architetto Paolo Bartolini, con studio in Firenze, Via Lorenzo il Magnifico n. 72, iscritto all'Albo Professionale degli Architetti della Provincia di Prato al n. 11

DICHIARA

- L'esistenza di pozzi nel raggio di ml. 200 utili al prelievo dal sottosuolo di acqua destinata al consumo umano e quindi verranno rispettate le disposizioni del D.Lgs. 152/2006.
- Che, ai sensi del D.P.C.M. 8/07/2003, i suoli oggetto del presente intervento non sono interessati in forma diretta o indiretta dal passaggio di elettrodotti.
- Che il presente Piano di Recupero verrà attuato tramite Permesso di Costruire ai sensi della L.R. 1/2005.

In fede.

architetto Paolo Bartolini



Firenze, 22 Ottobre 2013

Spett.le
Comune di Prato
Coordinamento Attuazione degli Strumenti Urbanistici
Viale V. Veneto n. 9
59100 PRATO

OGGETTO: PIANI – 282 -2011 Piano di Recupero per la ristrutturazione del negozio Esselunga di Viale Galilei depositato in data 23/12/2011 P.G. 148262

Il sottoscritto architetto Paolo Bartolini, con sede in Firenze, Via Lorenzo il Magnifico n 72, iscritto all'Albo Professionale degli Architetti della Provincia di Prato al n. 11, con riferimento alla pratica in oggetto

DICHIARA

la legittimità urbanistica dell'attuale stato dei luoghi, di cui ai seguenti atti amministrativi:

SUPERMERCATO:

Busta	Indirizzo	Referente	pratica
Manutenzione straordinaria - Attivita' libera-3022-2011	Viale Galileo Galilei , 235	ESSELUNGA SPA ed altri	<u>PE-3022-2011</u>
denuncia inizio attivita' edilizia-1594-2007	Viale Galileo Galilei , 235	GENTILI COSTANTE ed altri	<u>PE-1594-2007</u>
autorizzazione edilizia-875-2002	Viale Galileo Galilei , 235	ELKOS - S.P.A. ed altri	<u>PE-875-2002</u>
autorizzazione edilizia-1202-2001	Viale Galileo Galilei , 235	ELKOS - S.P.A. ed altri	<u>PE-1202-2001</u>
Art.26 Legge 47/85-88123-1998	Viale Galileo Galilei , 235	ELKOS - S.P.A.	<u>ART26-88123-1998</u>
Art.26 Legge 47/85-30173-1997	Viale Galileo Galilei , 235	ELKOS - S.P.A.	<u>ART26-30173-1997</u>
concessione edilizia-363-1994	Viale Galileo Galilei , 235	ELKOS - S.P.A. ed altri	<u>02-363-1994</u>

Busta	Indirizzo	Referente	pratica
Art.26 Legge 47/85-37715-1990	Viale Galileo Galilei, 235	ELKOS - S.P.A.	<u>ART26-37715-1990</u>
Art.26 Legge 47/85-44186-1986	Viale Galileo Galilei, 235	ELKOS - S.P.A.	<u>ART26-44186-1986</u>
Art.26 Legge 47/85-7731-1986	Viale Galileo Galilei, 235	ELKOS - S.P.A.	<u>ART26-7731-1986</u>
condono edilizio L.47/85-3048-1986	Viale Galileo Galilei, 235	ELKOS - S.P.A.	<u>C85-3048-1986</u>
pratica edilizia storica-629-1978	Viale Galileo Galilei , 235	SUPERMARKETS ITALIANA S.P.A.	<u>ST-629-1978</u>
pratica edilizia storica-325-1982	Viale Galileo Galilei	ELKOS - S.P.A. ed altri	<u>ST-325-1982</u>
Certificato di Agibilità	Viale Galileo Galilei, 233	ELKOS - S.P.A.	<u>ABAG-8479-1977</u>
Variante alla Licenza Edilizia n. 514/74	Viale Galileo Galilei	ELKOS - S.P.A.	<u>ST-559-1975</u>
Variante alla Licenza Edilizia n. 684/71	Viale Galileo Galilei	ELKOS - S.P.A.	<u>ST-514-1974</u>
Nuova costruzione	Viale Galileo Galilei	GENTILI e MEUCCI	<u>ST-684-1971</u>

EDIFICI VIA BOLOGNA:

Busta	Indirizzo	Referente	Pratica
denuncia inizio attivita' edilizia-1212-2009	Via Bologna, 316 G Via Bologna , 316 E	IMPRESA EDILE FRANCO SABBI & C. S.A.S. ed altri	<u>PE-1212-2009</u>
concessione edilizia-700-1998	Via Bologna, 316	PIERAGNOLI DINO ed altri	<u>02-700-1998</u>
condono edilizio L.47/85-33042-1987	Via Bologna, 316 /F	PIERAGNOLI DINO	<u>C85-33042-1987</u>
condono edilizio L.47/85-23936-1986	Via Bologna, 316/C	GRAZZINI MARIA	<u>C85-23936-1986</u>
condono edilizio L.47/85-6683-1986	Via Bologna, 316/D	ACUTI MARIA	<u>C85-6683-1986</u>

Busta	Indirizzo	Referente	Pratica
Nuova costruzione	Viale Bologna	PIERAGNOLI DINO	<u>ST-1104-1962</u>
Nuova costruzione	Viale Bologna	PIERAGNOLI DINO	<u>ST-305-1962</u>

Distinti saluti.

architetto Paolo Bartolini



AOA/CENTRO.AD.PM Focal Point Lottizzazioni00147 Roma.....
Via Cristoforo Colombo, 142

Si prega di citare nella risposta

N.: **PNL025848**
Rif. Vs. del : **21/11/2011****T1- ROMA / UFFICIALE**
N: 2144- P
02/01/2012 Doc. PrincipaleARCH. BARTOLINI PAOLO
VIA LORENZO IL MAGNIFICO 72
50129 FIRENZE - FI**Oggetto :** Opere di urbanizzazione complesso:
VIALE GALILEI - VIA BOLOGNA PRATO PO

Con riferimento alla vs richiesta del 21/11/2011, si sottolinea l'importanza di quanto si evince dal combinato disposto dell'art. 86 del D.Lgs.259/03 e dell'art. 16 del DPR 380/01 secondo i quali è preciso obbligo dei Comuni o dei soggetti privati titolari di permessi di costruire, quello di realizzare le infrastrutture di telecomunicazioni, assimilate a tutti gli effetti alle opere di urbanizzazione primaria, nel rispetto delle norme tecniche vigenti.

Quanto sopra al fine di garantire ai gestori di telecomunicazioni la fruibilità di dette infrastrutture ed ai clienti finali la possibilità di usufruire dei servizi di rete di comunicazione elettronica, nonché del servizio universale, definito ex art. 53 e ss. del D. Lgs. 259/03.

A tal proposito Telecom Italia SpA si rende disponibile a fornirVi, in quanto soggetti potenzialmente aggiudicatari della realizzazione delle opere di urbanizzazione primaria, a titolo oneroso, il progetto di tali opere riferite alle infrastrutture destinate ad ospitare gli impianti di telecomunicazioni.

Il progetto, fornito nell'osservanza delle normative tecniche che disciplinano l'installazione di impianti di rete di telecomunicazione elettronica, sarà teso a rendere accessibili e fruibili le infrastrutture per tutti i servizi di telecomunicazioni, indipendentemente dalla tecnologia utilizzata.

Le attività da noi assicurate e il relativo preventivo sono specificate come segue:

Descrizione Attività	Importo in Euro
Analisi delle planimetrie, studio della rete esistente, comprensivo di sopralluogo preliminare; elaborazione del progetto dell'infrastruttura da realizzare, comprendente il dimensionamento e la rappresentazione grafica del tracciato, verifica a vista delle opere realizzate (nota).	700,00 (IVA esclusa)

Per facilitare lo scambio della documentazione, è preferibile che il Costruttore fornisca le planimetrie dell'area di edificazione in formato elettronico AUTOCAD su supporto magnetico a scelta (CD, DVD, pen drive, ecc.); diversamente si dovrà ricorrere alla forma cartacea.

Opzionalmente, su Vostra richiesta, è possibile ottenere la validazione del progetto da parte di un professionista iscritto all'albo; in tal caso, in aggiunta, Vi sarà girato il costo della relativa fattura.

In relazione all'attività di verifica a vista delle opere realizzate sarà Vostra cura mettere a disposizione il personale addetto all'apertura dei chiusini per l'ispezione dei pozzetti.

Se ritenete di Vostro interesse la nostra proposta, Vi chiediamo di compilare i campi riportati in calce alla presente e di restituirci questa stessa lettera controfirmata in segno di accettazione inviandola al fax n° 06 41868747, oppure a mezzo servizio postale all'indirizzo: Telecom Italia Spa - Focal Point Lottizzazioni - Via Cristoforo Colombo, 142 - 00147 Roma.

Nel caso si richieda un progetto anche per le predisposizioni delle infrastrutture interne agli edifici, intese come quelle di collegamento di ogni singolo appartamento sino all'area tecnica di telecomunicazioni, siamo disponibili a fornirVi una specifica offerta su Vostra richiesta.

Vi preghiamo di darci riscontro entro 60 giorni dalla data della presente, trascorsi i quali riterremo non accettata la presente proposta.

Rimanendo in attesa di una Vostra cortese accettazione, porgiamo cordiali saluti.

TELECOM Italia S.p.A.
Ing. SPANO Greco Salvatore

(nota) Tale verifica si limiterà ai soli aspetti funzionali dell'infrastruttura realizzata, sulla base dei quali accertare che essa è idonea ad ospitare la rete di telecomunicazioni. L'attività in questione non prevede l'analisi di tipo strutturale per cui certificare il collaudo statico delle opere realizzate.



Protocollo:
U24/2012/00759

Data: 06/02/2012 Tipo Prot.: U
Azienda: ESTRARETIGAS
Sede Doc.: Prato

Dott. Arch.

Paolo Bartolini

Via Lorenzo il Magnifico, 72

50129 FIRENZE

Oggetto: Piano di recupero per la ristrutturazione del negozio Esselunga di Viale G. Galilei a Prato – Proprietà Esselunga S.p.A.
Attestazione esistenza servizi pubblici (rete gas) per Via G. Galilei e Via Bologna nel Comune di Prato.

In risposta alla Vs. richiesta del 21/01/2011, prot. aziendale n° 14083 del 24/11/2011, e alla telefonata intercorsa in data 30/01/2012 con la quale veniva comunicato che l'intervento per il piano di recupero in oggetto non necessita di allacciamenti alla rete del metano, siamo comunque ad informare che:

- sul fronte di Viale G. Galilei la rete gas **non è presente**;
- sul fronte di Via Bologna la rete gas **è presente** per dimensioni e portate che potranno essere sufficienti o meno in base ad eventuali richieste specifiche.

Pertanto non si configurano scomputi da effettuare sul dovuto a titolo della Legge n° 10 del 28/01/1977 e successive modificazioni ed integrazioni, in quanto al momento non è saputo conoscere eventuali necessità dell'intervento in oggetto necessarie per la redazione di progetto per l'estensione/potenziamento della rete gas.

ESTRA RETI GAS s.r.l.
RESPONSABILE AREA PRATO
IL DIRIGENTE
(*Cesare Calistri*)

05A-MC-rl

Estra Reti Gas S.r.l.

Società unipersonale, soggetta a controllo e coordinamento da parte di E.S.T.R.A. S.p.A. Energia Servizi Territorio Ambiente
Capitale Sociale € 2.024.000,00 i.v. - Numero di iscrizione al Registro Imprese di Arezzo (AR), P.IVA e C.F. 01230740522 - R.E.A. 159718

Sede legale


Via I. Cocchi, 14 - 52100 Arezzo
Tel. 0575 9341
Fax 0575 381156

Sede amministrativa

Viale Toselli, 9/A - 53100 Siena
Tel. 0577 264511
Fax 0577 46473

Sede operativa

Via U. Panziera, 16 - 59100 Prato
Tel. 0574 872
Fax 0574 872511

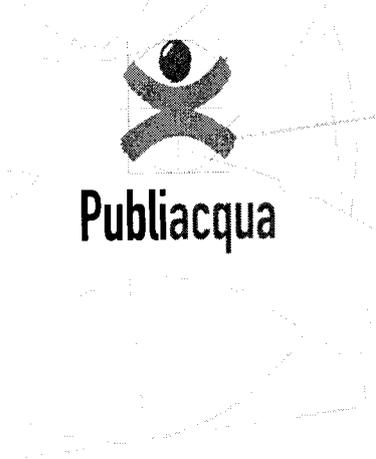


Publiacqua

Publiacqua S.p.A
Sede legale e Amministrativa
Via Villamagna, 90/c - 50126 Firenze
Tel. 055.6862001 - Fax 055.6862495

Uffici Commerciali
Via Niccolò da Uzzano 4 - 50126 Firenze
Via Targetti 34 - 59100 Prato
Viale Adua, 450 - 51100 Pistoia
Via C.E. Gadda 1 - 52027 S. Giovanni Valdarno
P.le Curtatone e Montanara 29 - 50032 Borgo S.
Lorenzo

Cap. Soc. € 150.000.000,00 i.v.
Reg. Imprese Firenze - C.F. e P.I. 0504010467
R.E.A. 514782

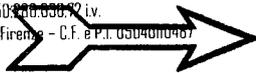

Egr.
Arch. Paolo Bartolini
Via Lorenzo il Magnifico, 72
50129 Firenze

Comune di Prato
Servizio Gestione Rete Stradale
e Qualità Spazi Pubblici
P.zza Mercatale, 31
59100 PRATO

Publiacqua S.p.A.

N: 0019682 03/05/2012



Oggetto: A/2011/38518. ATTESTAZIONE SOTTOSERVIZI Lotto destinazione commerciale nel comune di PRATO Via Galilei - PROG.2011-300.

In riferimento alla vs richiesta relativa all'esistenza delle infrastrutture del S.I.I. in Comune di Prato Via Galilei-Via Bologna si comunica che lo stato dei sottoservizi è il seguente:

✓

SISTEMA IDRICO:

per consentire l'approvvigionamento idrico al vs. intervento dovrà essere potenziata la rete idrica in Via Bologna dal punto A al punto B con una tubazione in Ghisa del dn 200, andrà collegato l'anello idrico con la distribuzione nell'incrocio tra via Bologna e via delle Sacca costruendo una cameretta.

✓

SISTEMA FOGNARIO:

la rete fognaria esistente è idonea a recepire i nuovi scarichi ed è il punto di recapito dei vs reflui.

Si informa che lo smaltimento delle acque meteoriche non rientra nella gestione del S.I.I., pertanto dovranno essere richieste le necessarie autorizzazioni/nulla osta alle competenti autorità. Per quanto sopra le acque meteoriche provenienti dal nuovo insediamento dovranno essere raccolte in condotte separate e recapitate nel reticolo idrografico superficiale.

Con riferimento a quanto previsto dalla Deliberazione n° 4 del 29/07/2008 dell'Ambito Territoriale Ottimale n° 3 " Medio Valdarno, e suoi allegati, si precisa

che le spese di realizzazione della rete acquedottistica della rete fognaria e degli eventuali impianti, nonché degli allacciamenti all'interno della lottizzazione sono interamente a carico del soggetto proponente.

La progettazione, la realizzazione e la direzione lavori delle opere suddette può essere eseguita:

a cura e oneri del soggetto proponente, precisando che la progettazione dovrà essere conforme delle ns. specifiche tecniche (che si allegano alla presente) e successivamente sottoposta all'approvazione di Publiacqua, mentre la realizzazione dovrà rispettare le procedure specificate nell'apposita convenzione;

a cura del Gestore con oneri a completo carico del soggetto proponente.

Se l'area d'intervento è ubicata in una zona sprovvista del servizio idrico integrato (reti ed impianti di acquedotto, fognatura e depurazione) o comunque esistenti ma non in grado di supportare l'aumento del carico d'utenza di progetto, il Gestore provvede, a fronte di un corrispettivo da porre a carico del soggetto proponente, alla progettazione ed alla realizzazione delle opere necessarie a garantire il servizio.

Solo nel caso di estensioni esterne all'area d'intervento, i lavori possono essere eseguiti direttamente dal soggetto proponente, rispettando le procedure che saranno sempre specificate nell'apposita convenzione.

Si precisa che sono di competenza esclusiva di Publiacqua, con oneri a carico del soggetto proponente, le seguenti attività interne all'area dell'intervento: assistenza al collaudo di tenuta idraulica; bonifica delle condotte; analisi di potabilità dell'acqua; esecuzione dei lavori di collegamento delle reti realizzate dal proponente con le reti già in esercizio.

Premesso quanto sopra, si rimane in attesa di comunicazione in merito alle vs. scelte per il prosieguo della pratica e per la redazione del preventivo delle opere da porre a vs. carico.


La presente attestazione, dell'esistenza dei sottoservizi, ha validità mesi sei.

Per necessari chiarimenti può contattare i numeri telefonici 055-6558648 (Sig.ra Doria Biagioli) 0573-449972 (Geom. Antonella Mezzani).

Distinti saluti

Publiacqua S.p.A.
Gestione Operativa
Programmazione Operations
Il Responsabile
(Ing. Marco Bacci)


☞ All.: (Arch. Paolo Bartolini)
disciplinari acquedotto
elenco documenti
planimetria (Comune di Prato)

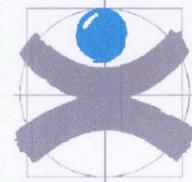


Publiacqua

prog. 2011-300
Comune di Prato
Viale Galilei -Via Bologna

potenziamento rete
idrica Via Bologna con
tubazione in Ghisa dn
200 e collegamento con
anello idrico

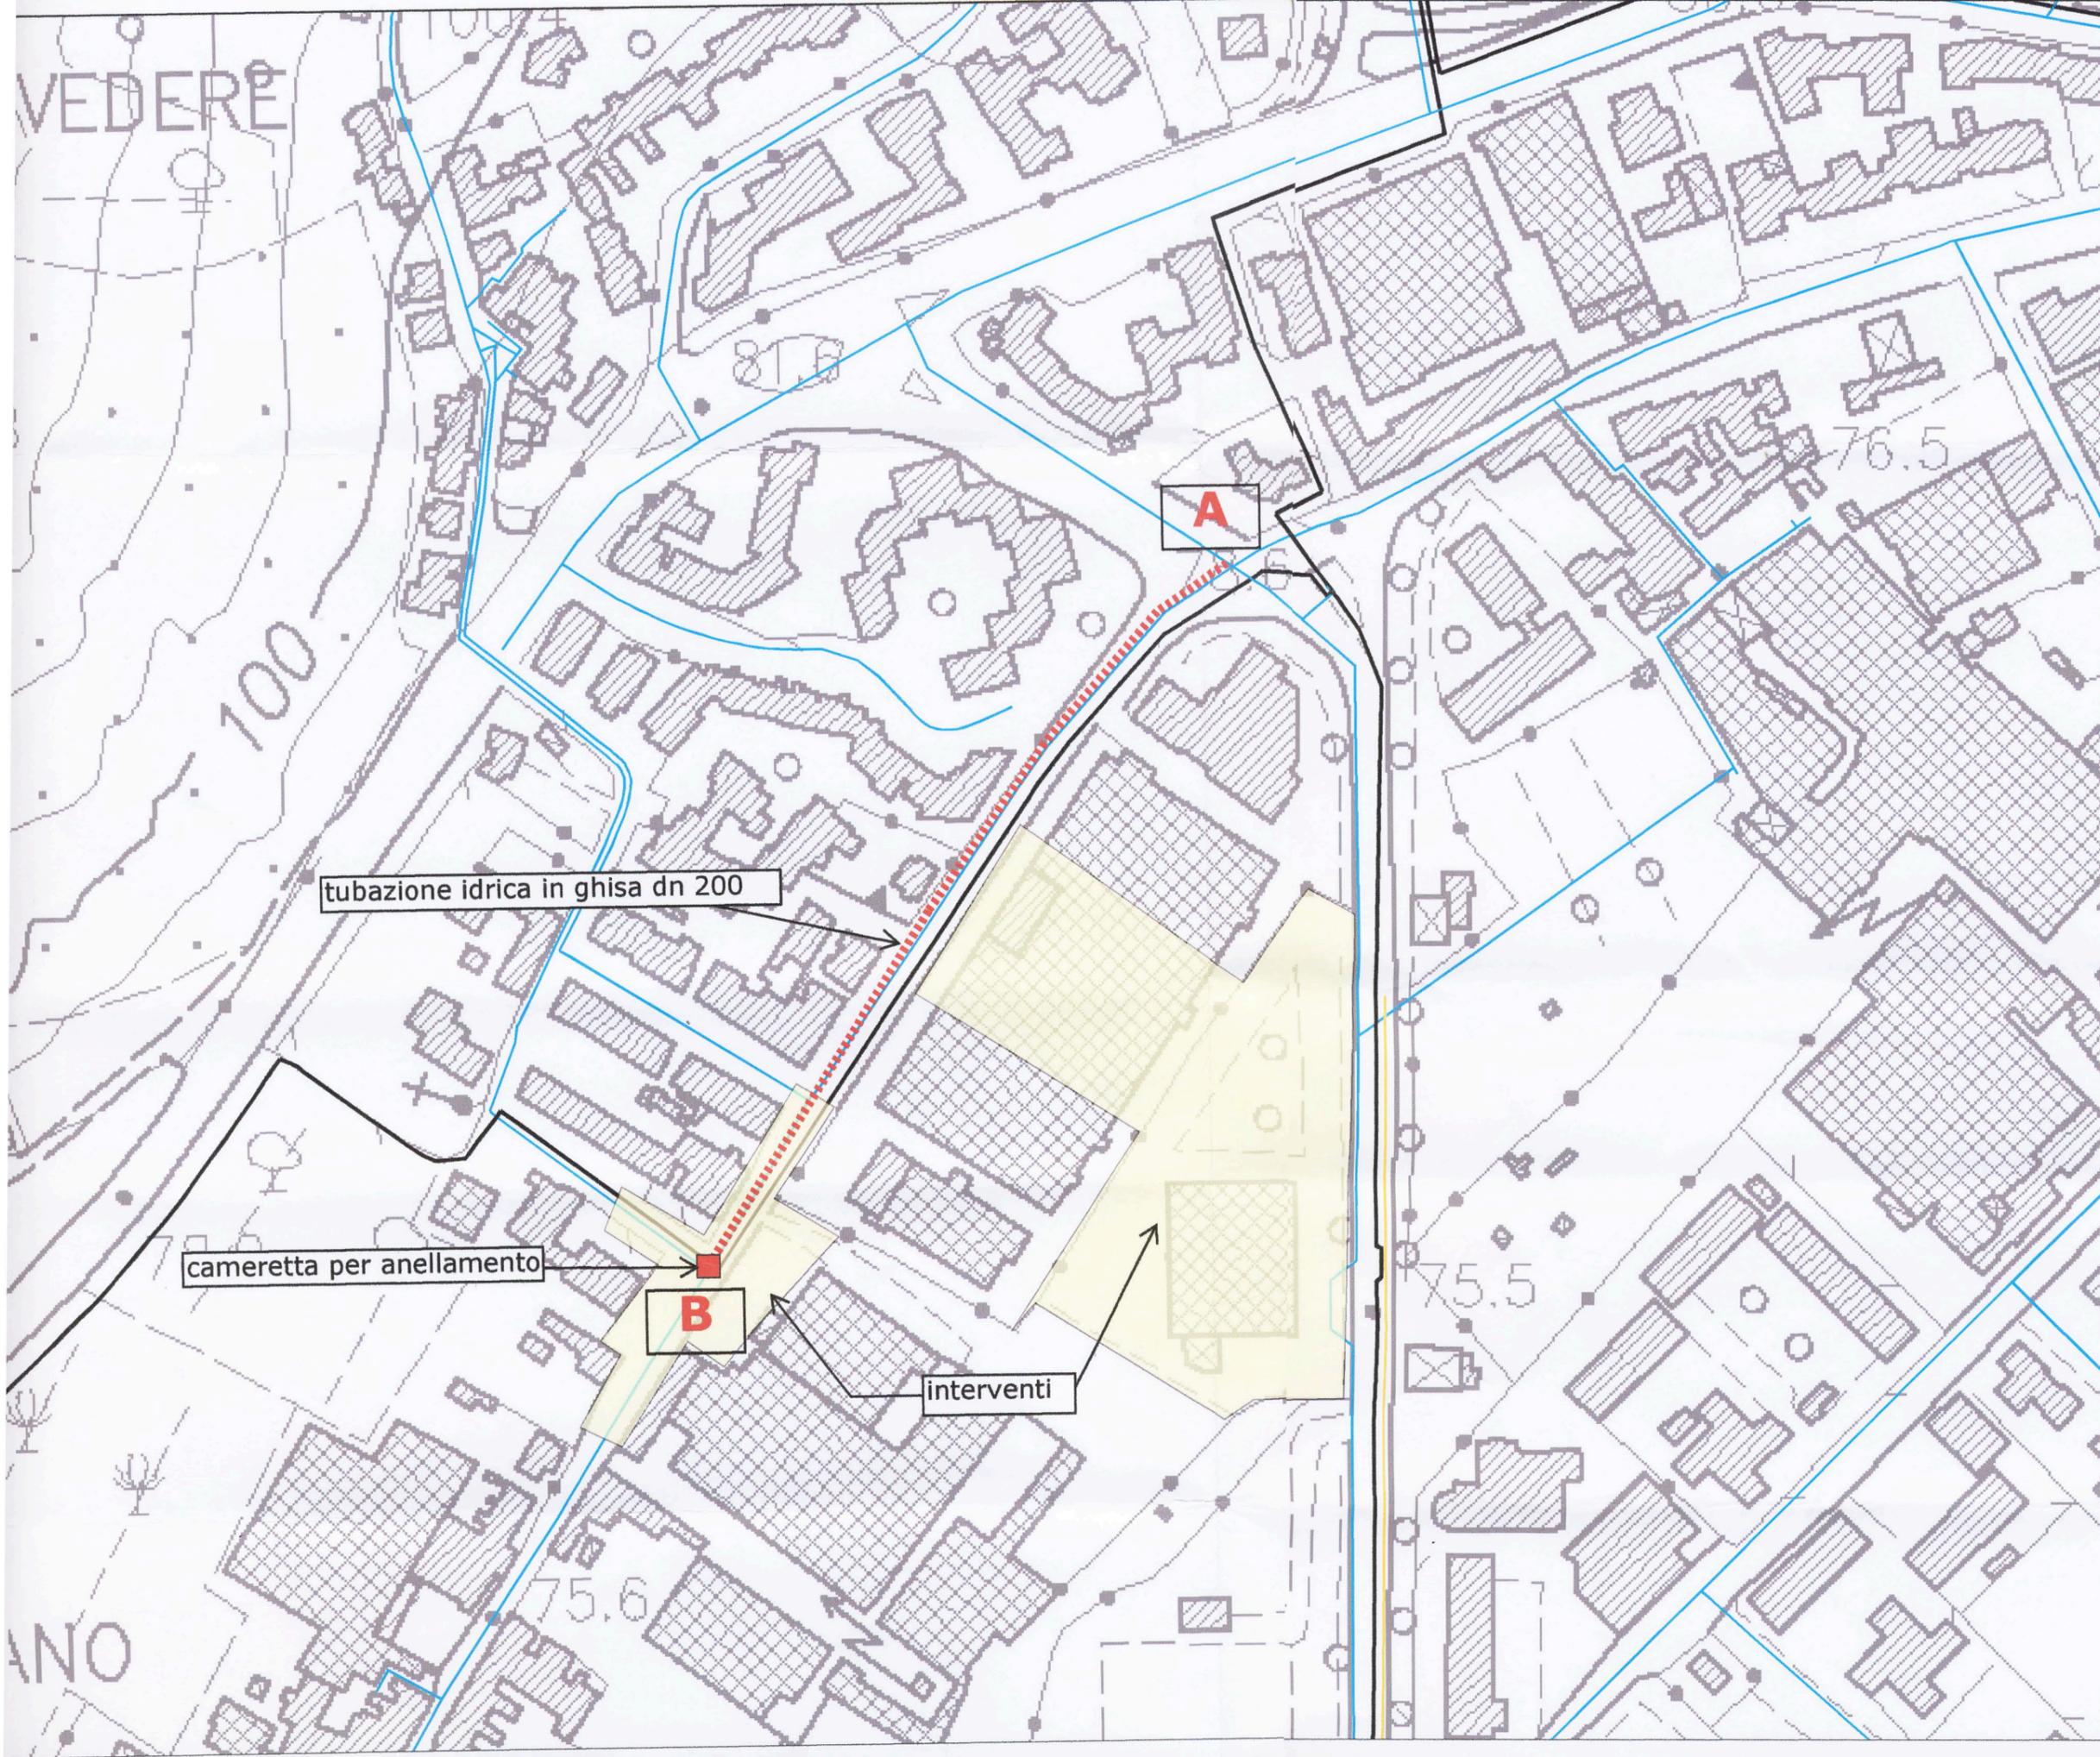

scala 1:2000

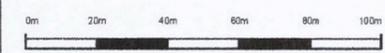

INGEGNERIE TOSCANE



Distribuzione

GRUPPO ENEL - DIVISIONE INFRASTRUTTURE E RETI
MACRO AREA TERRITORIALE CENTRO
ZONA DI PRATO

00040 Pomezia - Casella Postale 229 - Via Spoleto
T +39 0574869711 - F +39 0556266280
eneldistribuzione@pec.enel.it

DIS/MAT/CE/DTR-TOU/ZO/ZOPO/UO1



Enel-DIS-07/06/2013-0736066

Prioritaria
Spett.le
dott. PAOLO BARTOLINI architetto
Via Lorenzo il Magnifico,72
50129 FIRENZE (FI)

Oggetto: Richiesta attestazione relativa a Piano di Recupero per la ristrutturazione del negozio Esselunga di Viale Galilei a Prato - proprietà Esselunga s.p.a.

Con riferimento alla sua richiesta del 22/05/2013, in merito all'insediamento in oggetto, le comuniciamo che non è necessaria la realizzazione di una cabina, in quanto nell'area dell'intervento è già presente una cabina secondaria con codice 271668 di proprietà dell' Esselunga s.p.a. con utente attivo con codice POD: IT001E00025916.

Vi facciamo fin d'ora presente che relativamente agli allacciamenti definitivi dovrà essere formulata richiesta con congruo anticipo rispetto all'ultimazione dei lavori di edificazione, e che i medesimi potranno essere eseguiti previo pagamento dei contributi di allacciamento previsti dalle disposizioni di legge e dai provvedimenti delle Autorità competenti vigenti in materia.

Vi segnaliamo che siamo a Vostra disposizione, per altre informazioni si prega di contattare il numero 0574-869737 sig. Gianluca Montenero.

Con l'occasione porgiamo i nostri più cordiali saluti

Riccardo Papini
IL RESPONSABILE

Il presente documento è sottoscritto con firma digitale ai sensi dell'art. 21 del d.lgs. 82/2005. La riproduzione dello stesso su supporto analogico è effettuata da Enel Servizi e costituisce una copia integra e fedele dell'originale informatico, disponibile a richiesta presso l'Unità emittente.



1/1

Dott. Arch. Paolo Bartolini
Via Lorenzo il Magnifico, 72
50129 Firenze (FI)

Prot. N.

Sigle

20396	TSP/SIA/BR	B.O.
-------	------------	------

59100 PRATO, _____

OGGETTO: Richiesta Nulla Osta per il posizionamento cellule ecologiche, relativo a Piano di Recupero per la ristrutturazione di negozio ESSELUNGA di viale Galilei nel Comune di Prato.

A riguardo dell'intervento edilizio in oggetto, con la presente, siamo a comunicarVi il parere positivo sulla disposizione dei contenitori per la raccolta RSU, e per la raccolta differenziata come riportata in planimetria.

Resta inteso che tale posizione dovrà essere comunque sottoposta alla necessaria verifica da parte del Settore Infrastrutture ed Ambiente – Servizio Progettazione – del Comune di Prato.

Rimanendo a Vs. disposizione per qualsiasi ulteriore chiarimento, ci è gradito con l'occasione porgerVi distinti saluti.

All.ti: n. 2 planimetrie

Per la Società **asm** SPA

firma


PARTICOLARE A QUOTA - 1,20M

