



COMUNE DI PRATO

PIANO DI RECUPERO PER LA RISTRUTTURAZIONE DEL NEGOZIO ESSELUNGA DI VIALE GALILEI



COMMITTENTE	ESSELUNGA S.p.a.	Via Tevere, 3 50019 Sesto Fiorentino(FI) P.I. 04916380159
PROGETTO PIANO DI RECUPERO	Arch. Paolo Bartolini	Via Lorenzo il Magnifico 72, Firenze Tel.: +3905482729 e-mail: studio@paolobartolini.191.it C.F.: BRTPLA45D136251M
RICHIEDENTE	ELKOS S.p.a.	Via J. Nardi, 17 59100 Prato Cod. Fisc. 07010760484 P.I. 0026449076
OGGETTO	DOCUMENTAZIONE FOTOGRAFICA	
TAVOLA N°	CONOSCENZA DEI LUOGHI	
3.0	Prog. n°	Scala
	1103	1:500
	File	Data
	1103 Esselunga Viale Galileo (preliminare piano di recupero) conoscenza dei luoghi Tav.3.0 allegato all'area	Dicembre 2011



DOCUMENTAZIONE FOTOGRAFICA



RILIEVO DELL'AREA SCALA 1:500




Vista da sud-ovest



Vista da nord-ovest



Vista da sud-est

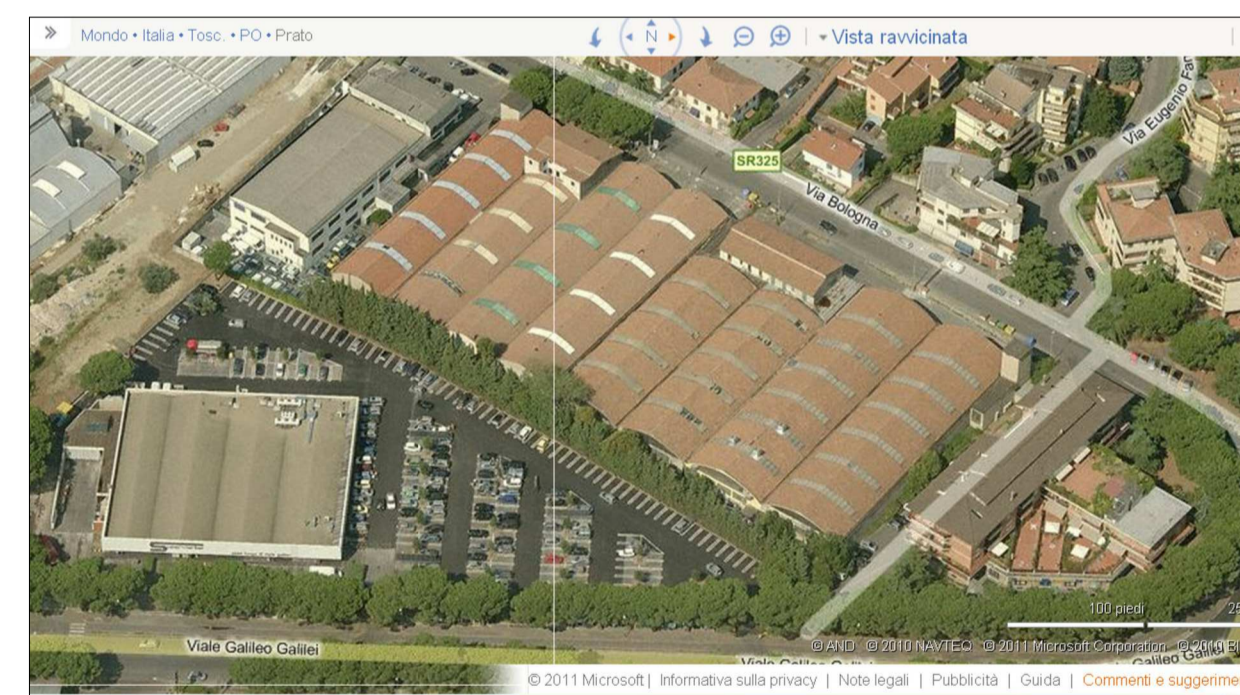

Vista da nord-est

