




COMUNE DI PRATO

PIANO DI RECUPERO
PER LA RISTRUTTURAZIONE
DEL NEGOZIO ESSELUNGA DI VIALE GALILEI



COMMITTENTE	ESSELUNGA S.p.a.	Via Tevere, 3 50019 Sesto Fiorentino (FI) P.I. 0491830156
PROGETTO PIANO DI RECUPERO	Arch. Paolo Bartolini	Via Lorenza il Magnifico, 72, Firenze Tel. +390546729 e-mail: arch.paolo@paolobartolini.it C.F. 887914450138251M
RICEDENTE	ELKOS S.p.a.	Via J. Nardi, 17 59100 Prato Cod. Fisc. 01010100107 P.I. 0328442016
OGGETTO	PLANIMETRIA GENERALE	
TAVOLA N° 4.0**	PROGETTO	
	Prog. n°	Scala
	1103	1:500
	Tit.	Data
	1103 Esselunga Viale Galilei annesso piano di recupero del 2013	Settembre 2013

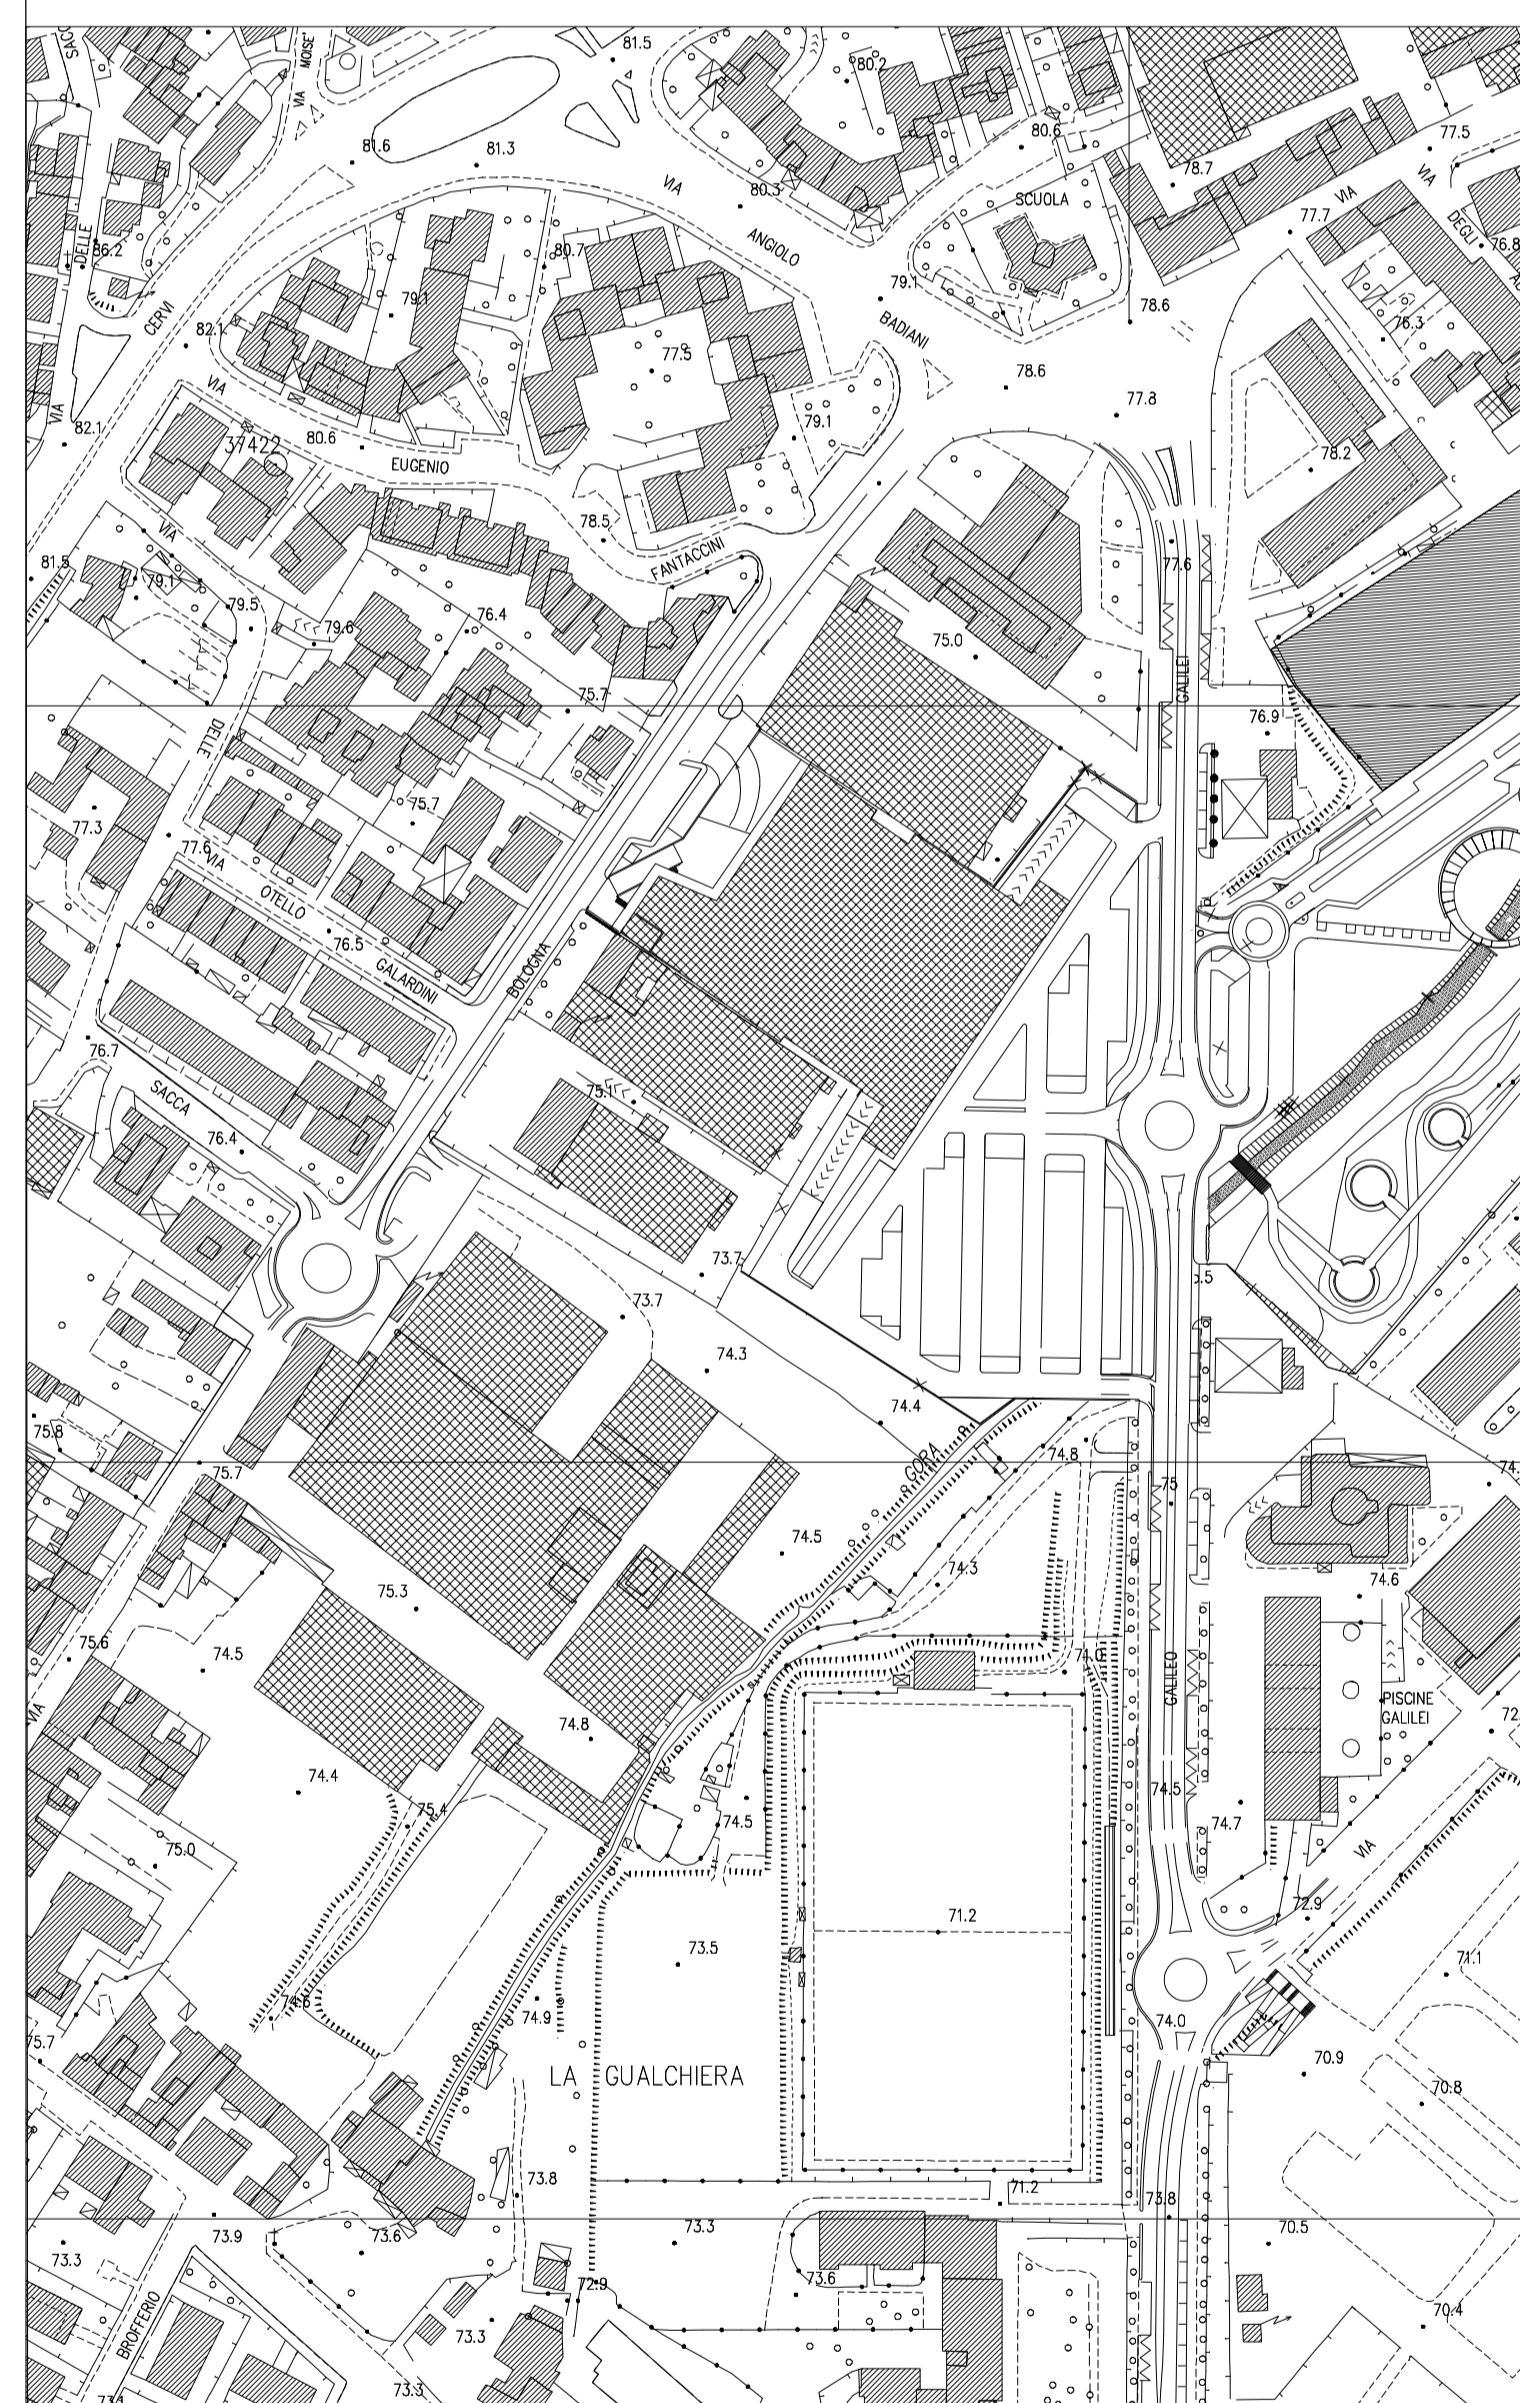

INSERIMENTO PROPOSTA SU ESTRATTO DI CTR. Scala 1:2000

