




COMUNE DI PRATO

PIANO DI RECUPERO PER LA RISTRUTTURAZIONE DEL NEGOZIO ESSELUNGA DI VIALE GALILEI



COMMITTENTE	ESSELUNGA S.p.a. Via Tevere, 3 50019 Sesto Fiorentino(FI) P.I. 04916380159		
PROGETTO PIANO DI RECUPERO	Arch. Paolo Bartolini Via Lorenzo il Magnifico 72, Firenze Tel: +395482729 e-mail: studio@paolobartolini.191.it C.F.: BRTPLA45D13B251M		
RICHIEDENTE	ELKOS S.p.a. Via J. Nardi, 17 59100 Prato Cod. Fisc. 010107601484 P.I. 00246440976		
OGGETTO	SCHEMA SMALTIMENTI		
TAVOLA N°	PROGETTO		
4.6***	Prog. n°	Scala	File
	1103	1:500	1103 Esselunga Viale Galilei/Atti Amm./PdR sett. 2013
			Data
			Settembre 2013

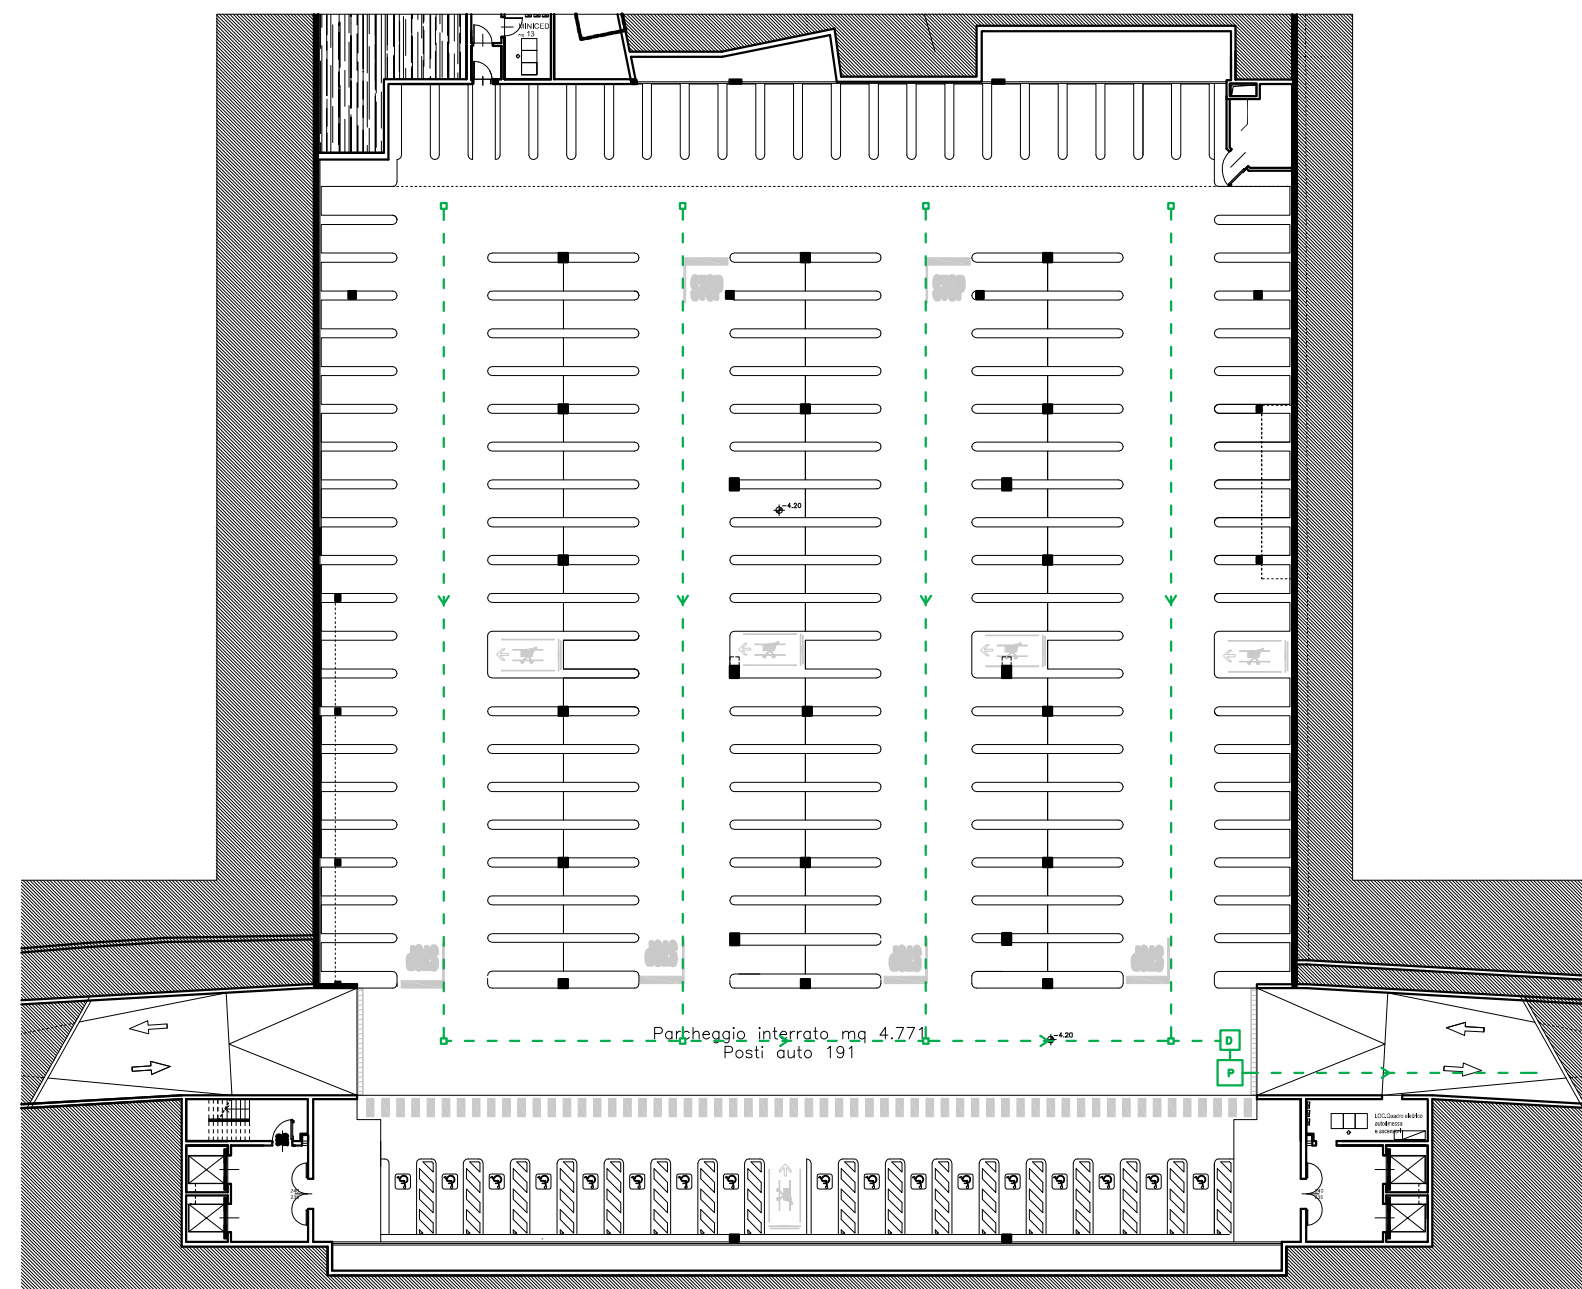

- LEGENDA**
- ACQUE NERE
 - ACQUE SAPONOSE
 - - - ACQUE METEORICHE
 - ACQUE PROVENIENTI DA TETTO VERDE
 - PLUVIALE CON POZZETTO
 - R RACCORDO
 - I POZZETTO DI ISPEZIONE
 - S POZZETTO SGRASSATORE
 - S POZZETTO SGRASSATORE LAVORAZIONE ESSELUNGA
 - D POZZETTO DISOLEATORE E DISSABBIATORE
 - X POZZETTO DI DISCONNESSIONE
 - P ACCUMULO CON IMPIANTO DI SOLLEVAMENTO
 - CADITOIA
 - 1 2 3 FOSSA BIOLOGICA TRICAMERALE

