



# COMUNE DI PRATO

## PIANO DI RECUPERO PER LA RISTRUTTURAZIONE DEL NEGOZIO ESSELUNGA DI VIALE GALILEI



COMMITTENTE	ESSELUNGA S.p.a.	Via Tavero, 3 50019 Santa Fiorentina (PI) P.I. 04616380159
PROGETTO PIANO DI RECUPERO	Arch. Paolo Bartolini	Via Lorenzo il Magnifico 72, Firenze Tel. +3905462729 e-mail: p.bartolini@paolobartolini.it C.F.: 017714402198251M
RICHIEDENTE	ELKOS S.p.a.	Via J. Nardi, 17 50100 Prato Cod. Fisc. 010103701484 P.I. 009466976
OGGETTO	CALCOLO SUPERFICI E VOLUMI	
TAVOLA N°	VERIFICHE	
5.0**	Prog. n°	Scala
	1103	1:500
	File	Data
	1103 Esselunga Viale Galilei/PUR	Maggio 2013
	Dct. 2012/Tav.5.0** calcolo sup. e vol.	

### RIEPILOGO DATI DI PROGETTO

**SUPERFICIE COPERTA DI OGNI PIANO**  
 Superficie interrato = 253,12 mq  
 Superficie piano terra = 5.439,06 mq  
 Superficie piano 1° = 964,26 mq  
**SUPERFICIE TOTALE = 6.656,44 mq**

**SUPERFICIE LORDA DI PAVIMENTO** = 5.990,80 mq  
 6.656,44 mq x 0,9


**VOLUME DI OGNI PIANO**  
 Volume piano terra = 31.811,79 mc  
 Volume piano 1° = 3.182,06 mc  
**VOLUME TOTALE = 34.993,85 mc**

**SUPERFICIE COPERTA** = 5.439,06 mq


**SUPERFICIE DI VENDITA** = 2.500,00 mq

## CALCOLO SUPERFICIE DI VENDITA

### PIANO TERRA

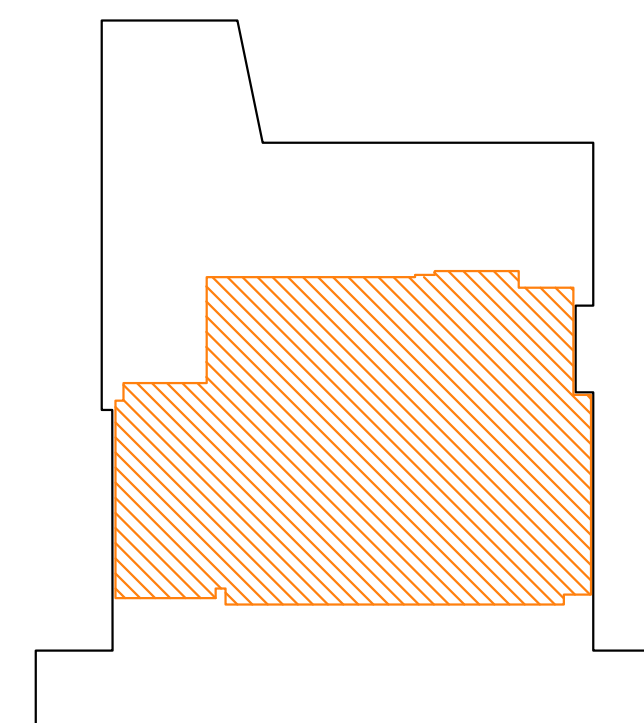

**SUPERFICIE DI VENDITA**

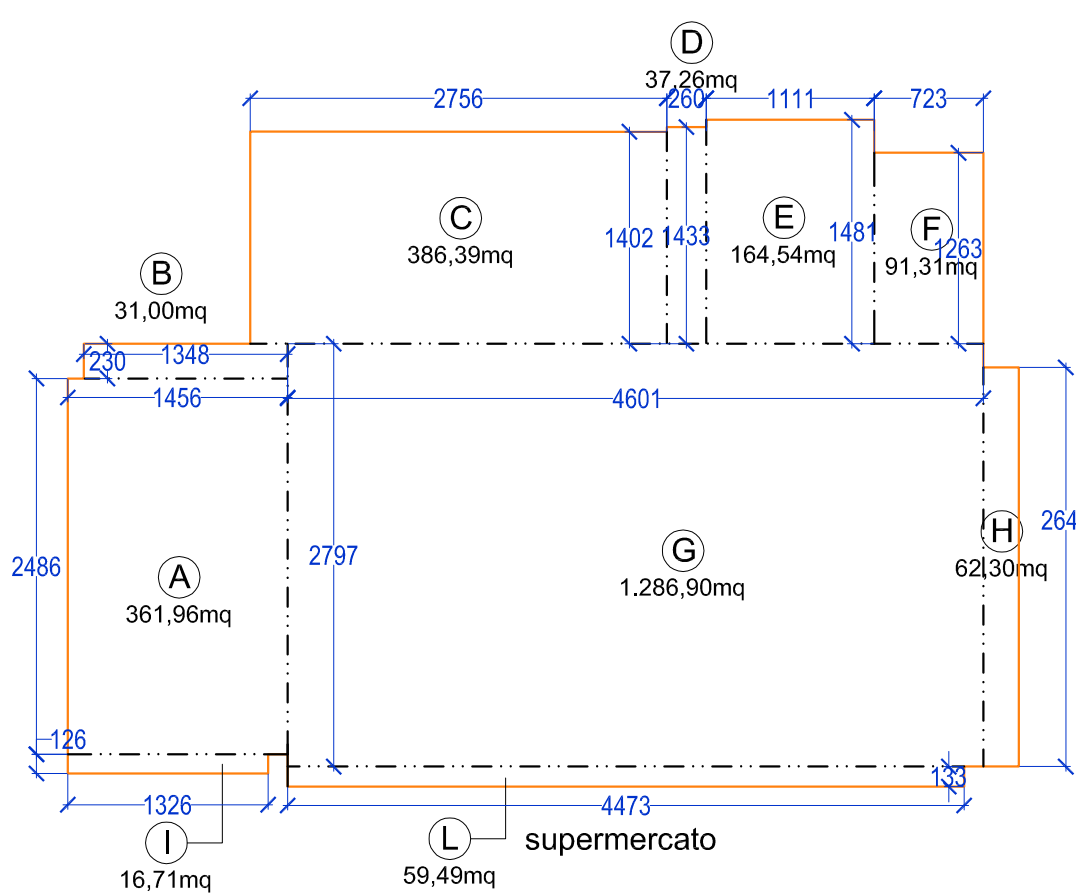


Superficie di vendita supermercato	
A	361,96mq
B	31,00mq
C	386,39mq
D	37,26mq
E	164,54mq
F	91,31mq
G	1.286,90mq
H	62,30mq
I	16,71mq
L	59,49mq
TOT.	2.497,86mq

Totale superficie di vendita 2.500 mq

### PIANO INTERRATO


Piano interrato		
Superficie lorda	H	Volume
A	43,38mq	
B	41,28mq	
C	4,06mq	
D	14,02mq	
E	8,70mq	
F	18,44mq	
G	95,61mq	
H	27,63mq	
Sup.coperta di piano	253,12mq	

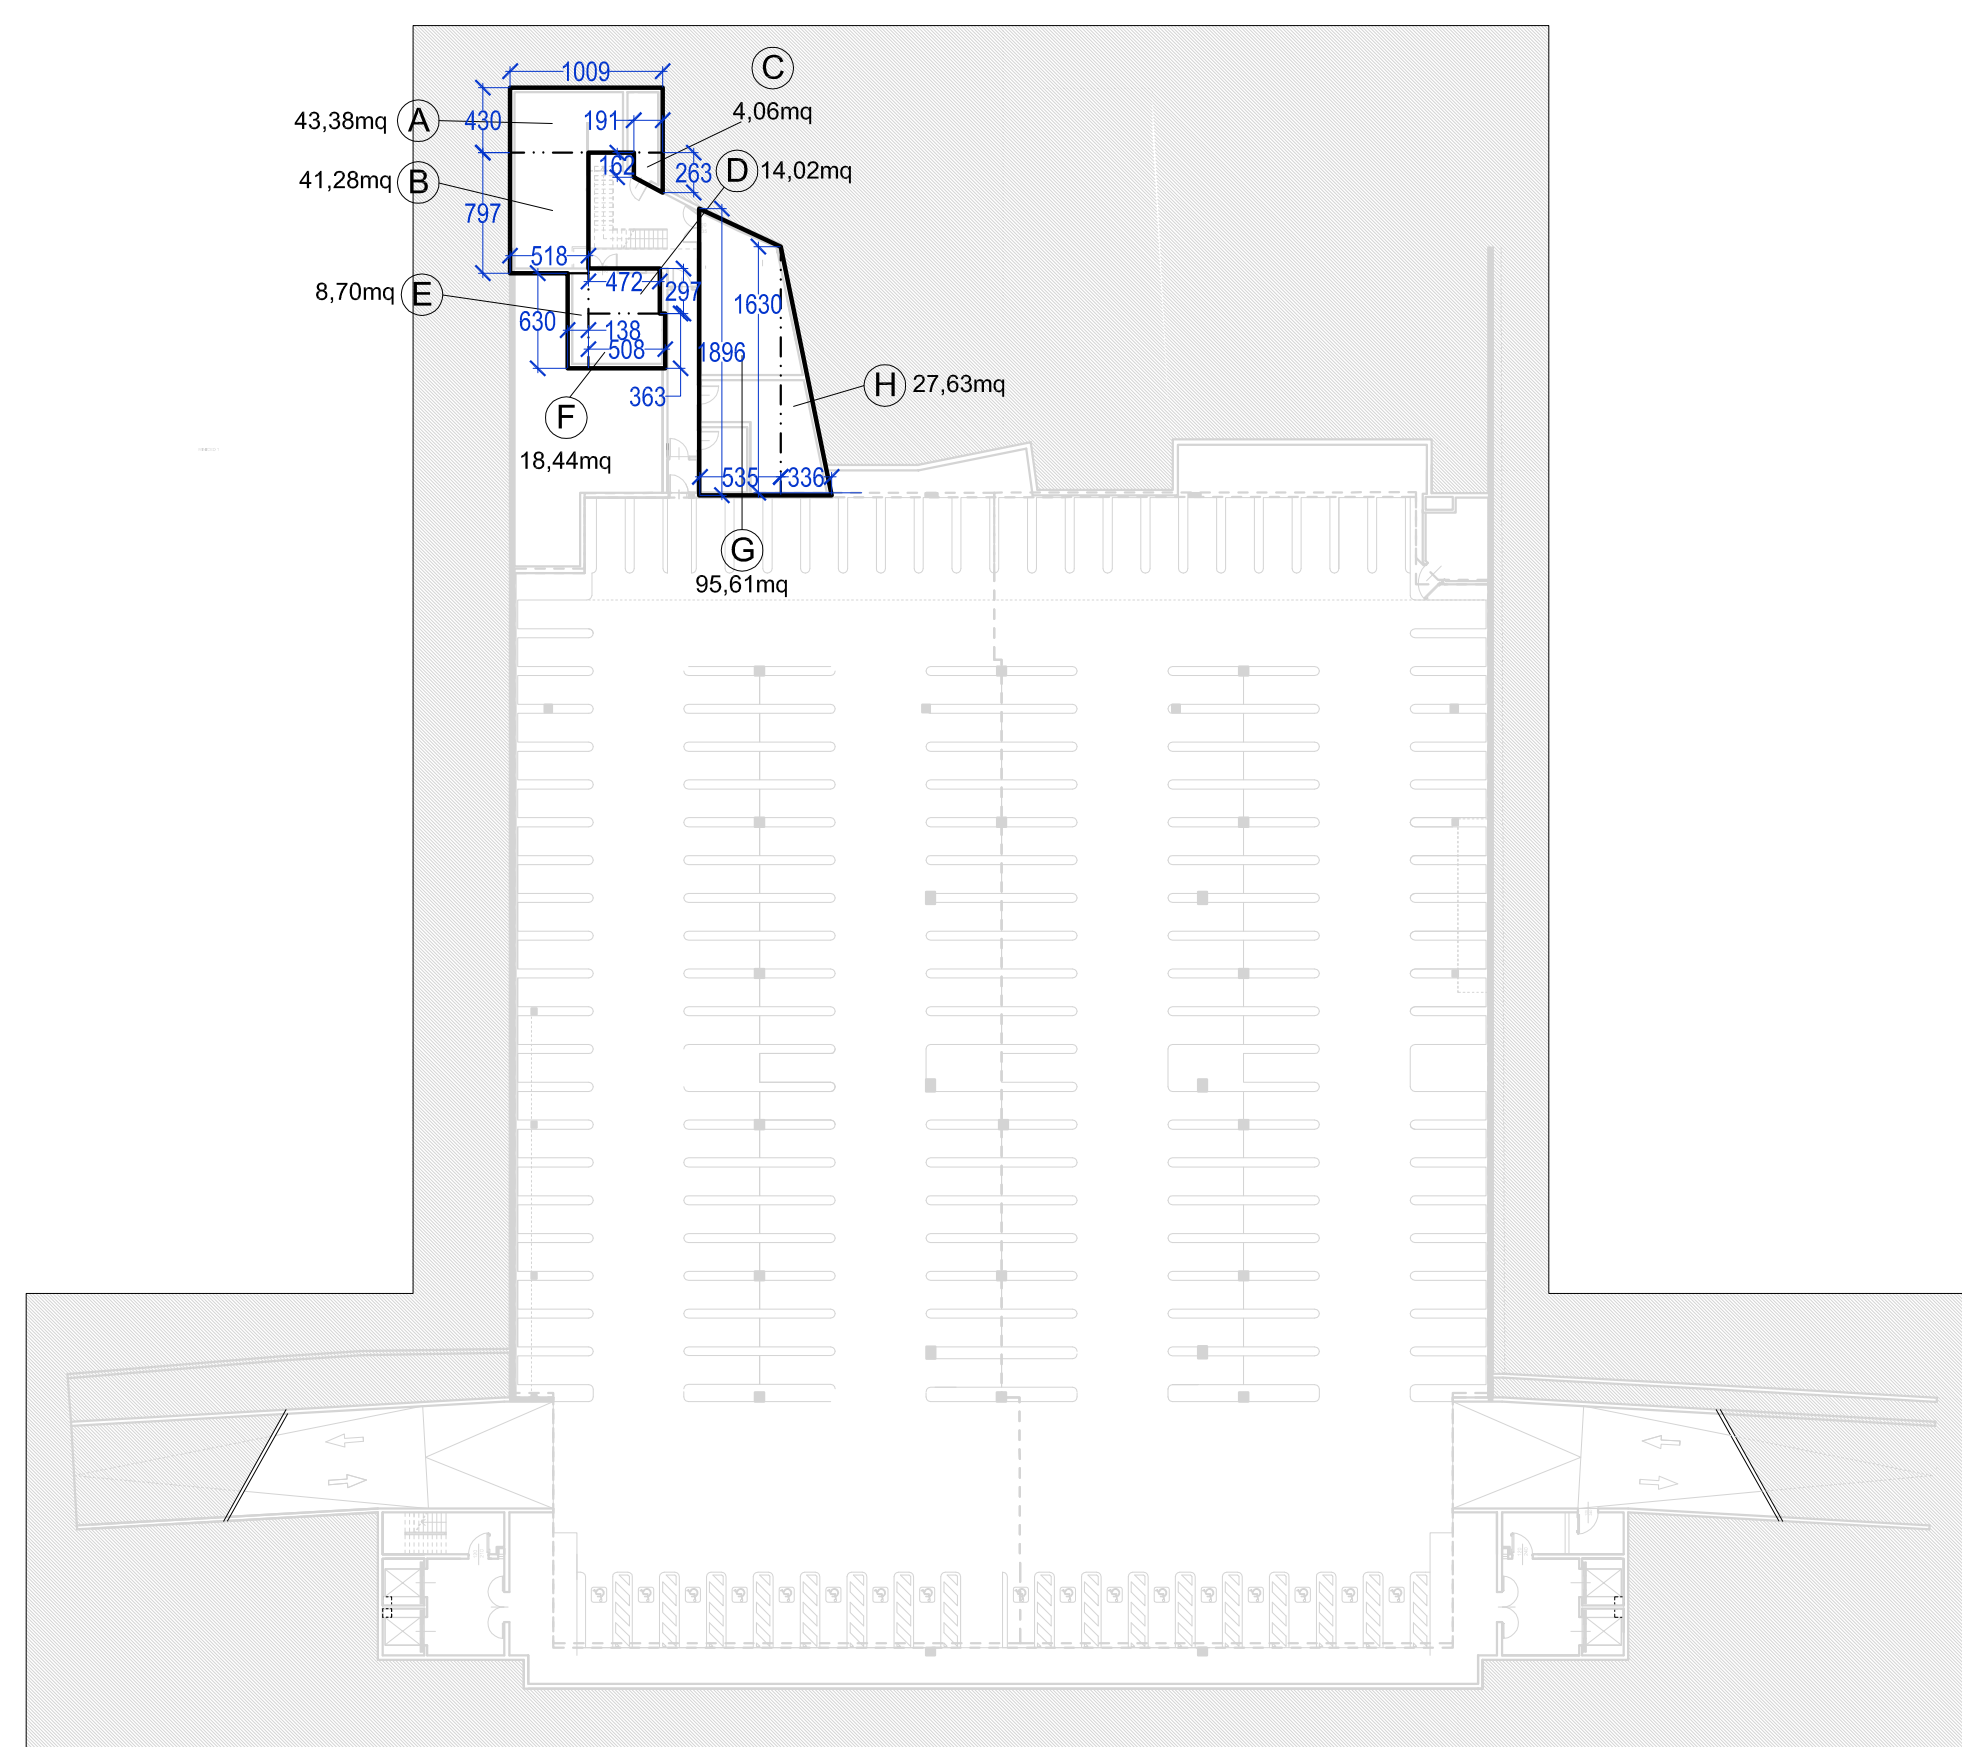


## CALCOLO VOLUME E SUPERFICI

### PIANO TERRA

Piano Terra = Sup. coperta		
Superficie lorda	H	Volume
A	317,92mq	4,22
B	962,00mq	4,22
C	438,75mq	6,35
D	719,17mq	6,35
E	150,15mq	6,35
F	2.024,07mq	6,35
G	827,00mq	6,35
tot.	5.439,06mq	31.811,79mc
Sup.coperta di piano	5.439,06mq	
Volume	31.811,79mc	

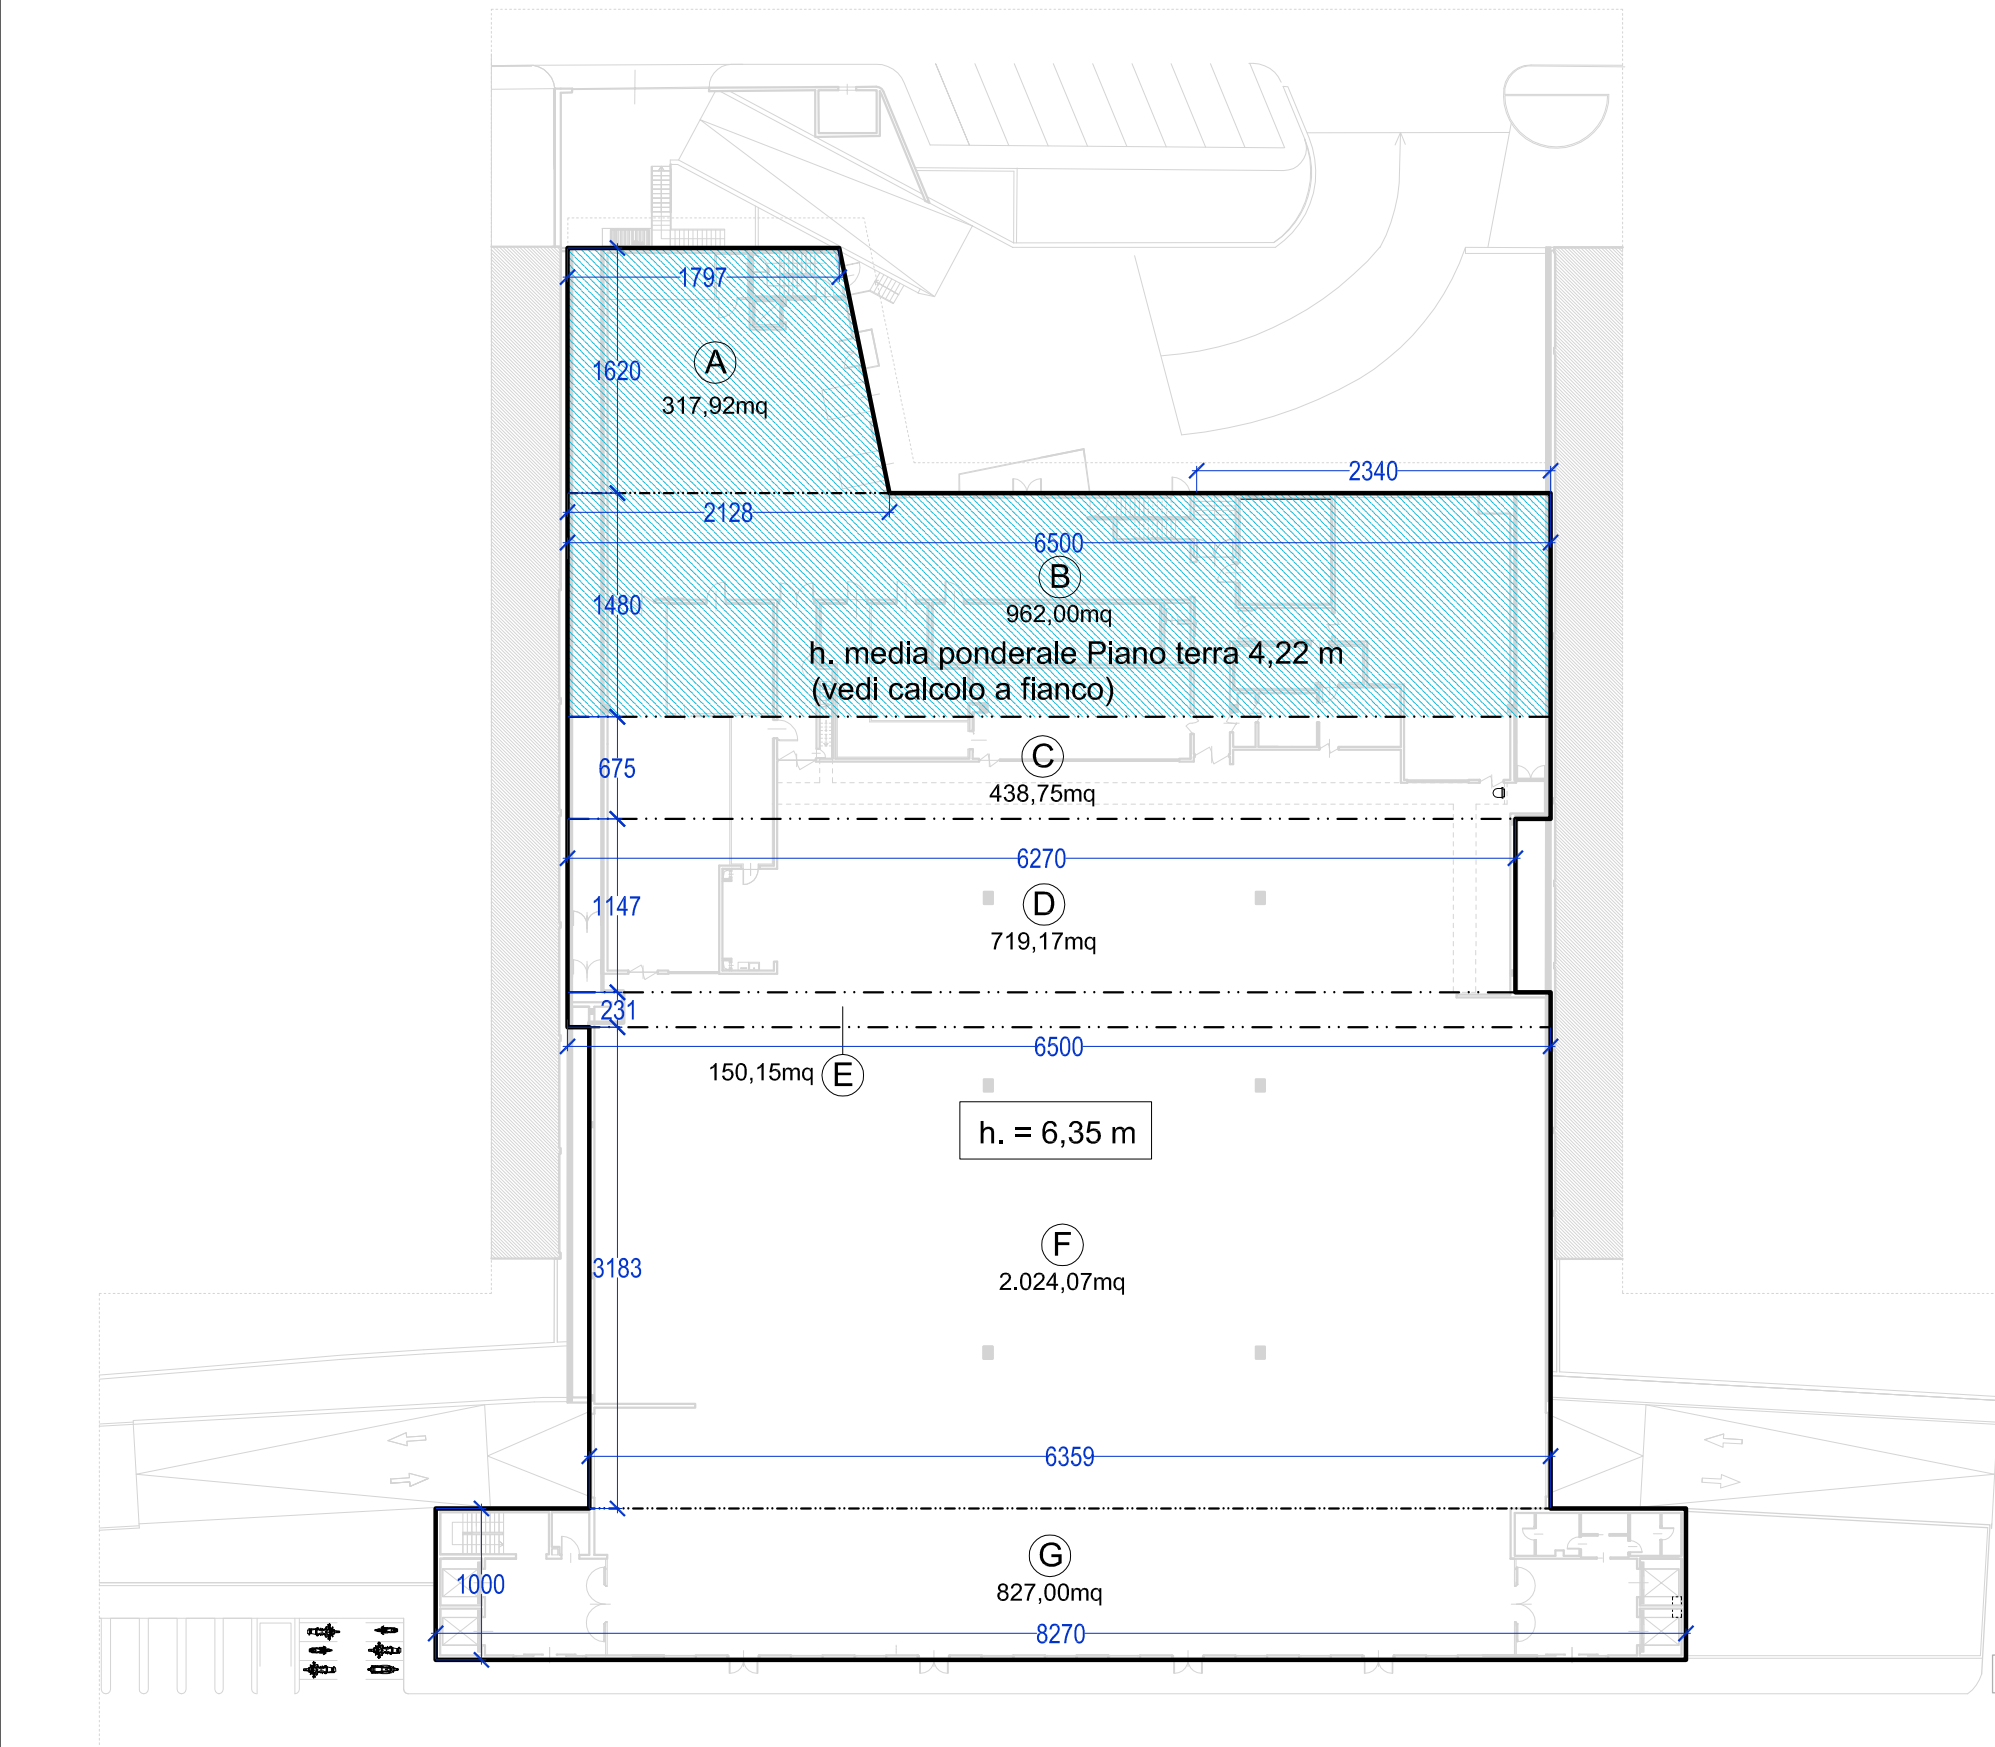

### CALCOLO ALTEZZA MEDIA PONDERALE

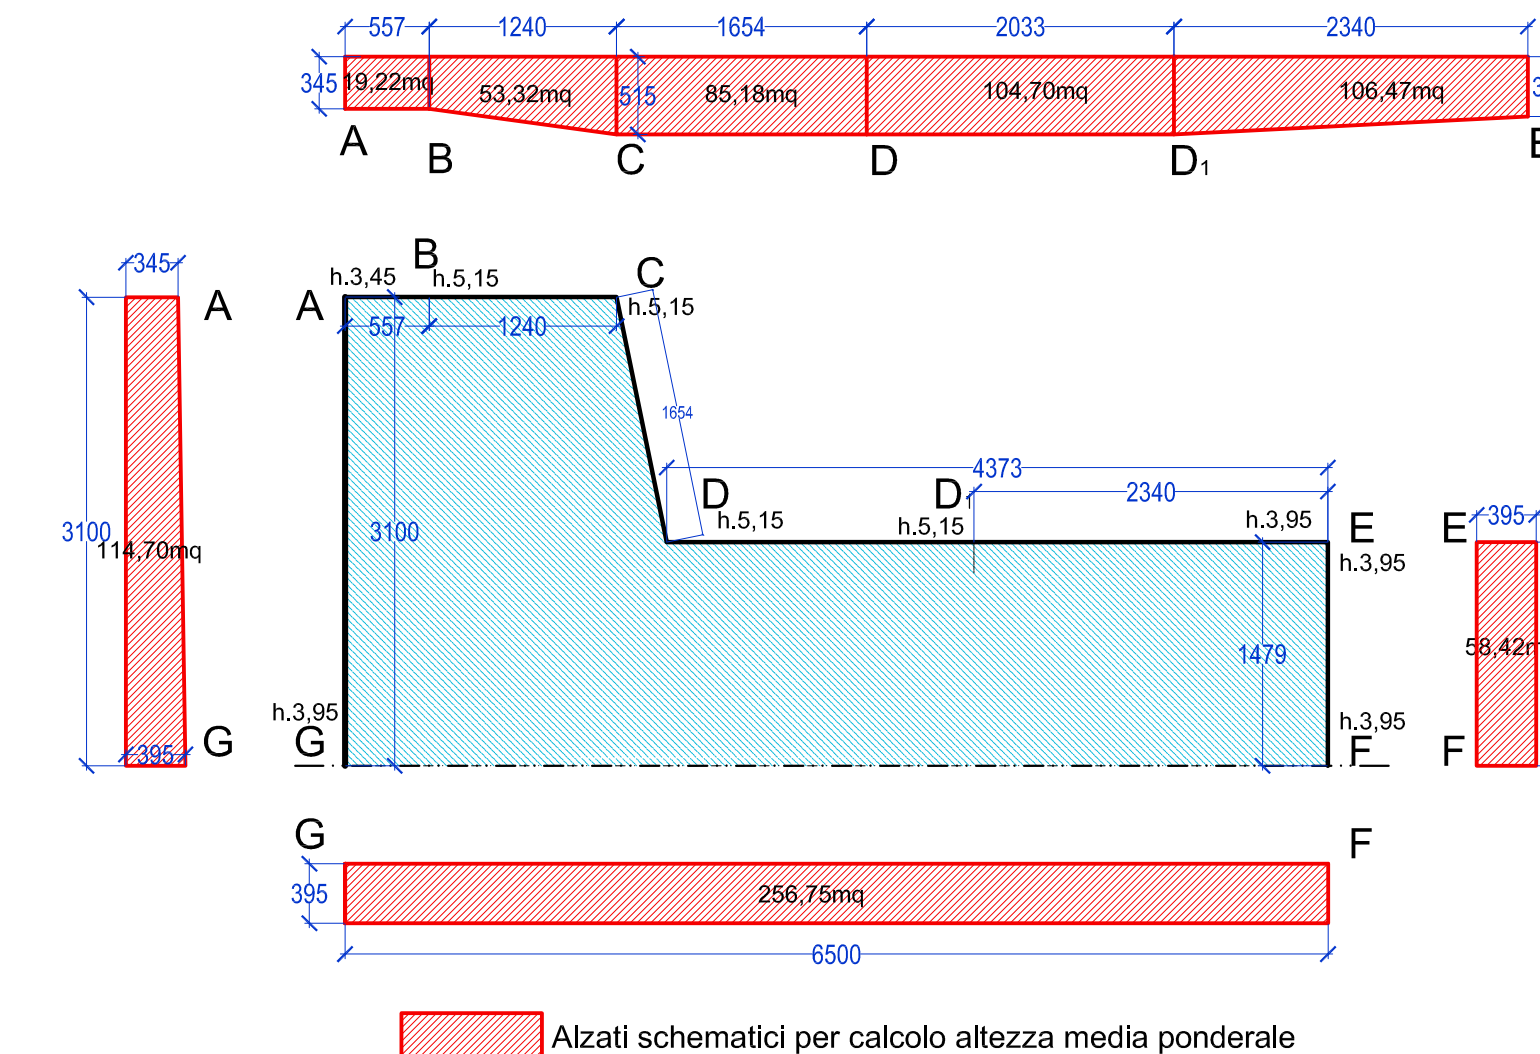

Superfici laterali		Perimetro	
AB	19,22mq	AB	5,57mq
BC	53,32mq	BC	12,40mq
CD	85,18mq	CD	16,54mq
DD1	104,70mq	DE	43,73mq
D1E	106,47mq	EF	14,79mq
EF	58,42mq	FG	65,00mq
FG	256,75mq	GA	31,00mq
GA	114,70mq	TOT.	189,03mq
TOT.	798,76mq		

798,76 / 189,03 = h. media ponderale 4,22 m

### PIANO PRIMO

Piano Primo		
Superficie lorda	H	Volume
A	117,13mq	
B	144,20mq	
C	351,80mq	
D	93,92mq	
E	53,48mq	
F	203,73mq	
tot.	964,26mq	3,30
Sup.coperta di piano	964,26mq	
Volume	3.182,06mc	

