

Comune di Prato
PIANO DI RECUPERO
"Galleria Roncioni"

via Marco Roncioni nc 95 - 105

Committente

Margherita BESSI
Mauro SANESI
Marco SANESI
Paolo SANESI

Elaborati

Prospetti renderizzati


Progettisti

Isabella Caprioglio architetto
Carlo Puggelli ingegnere

Tavola


3a

maggio 2013

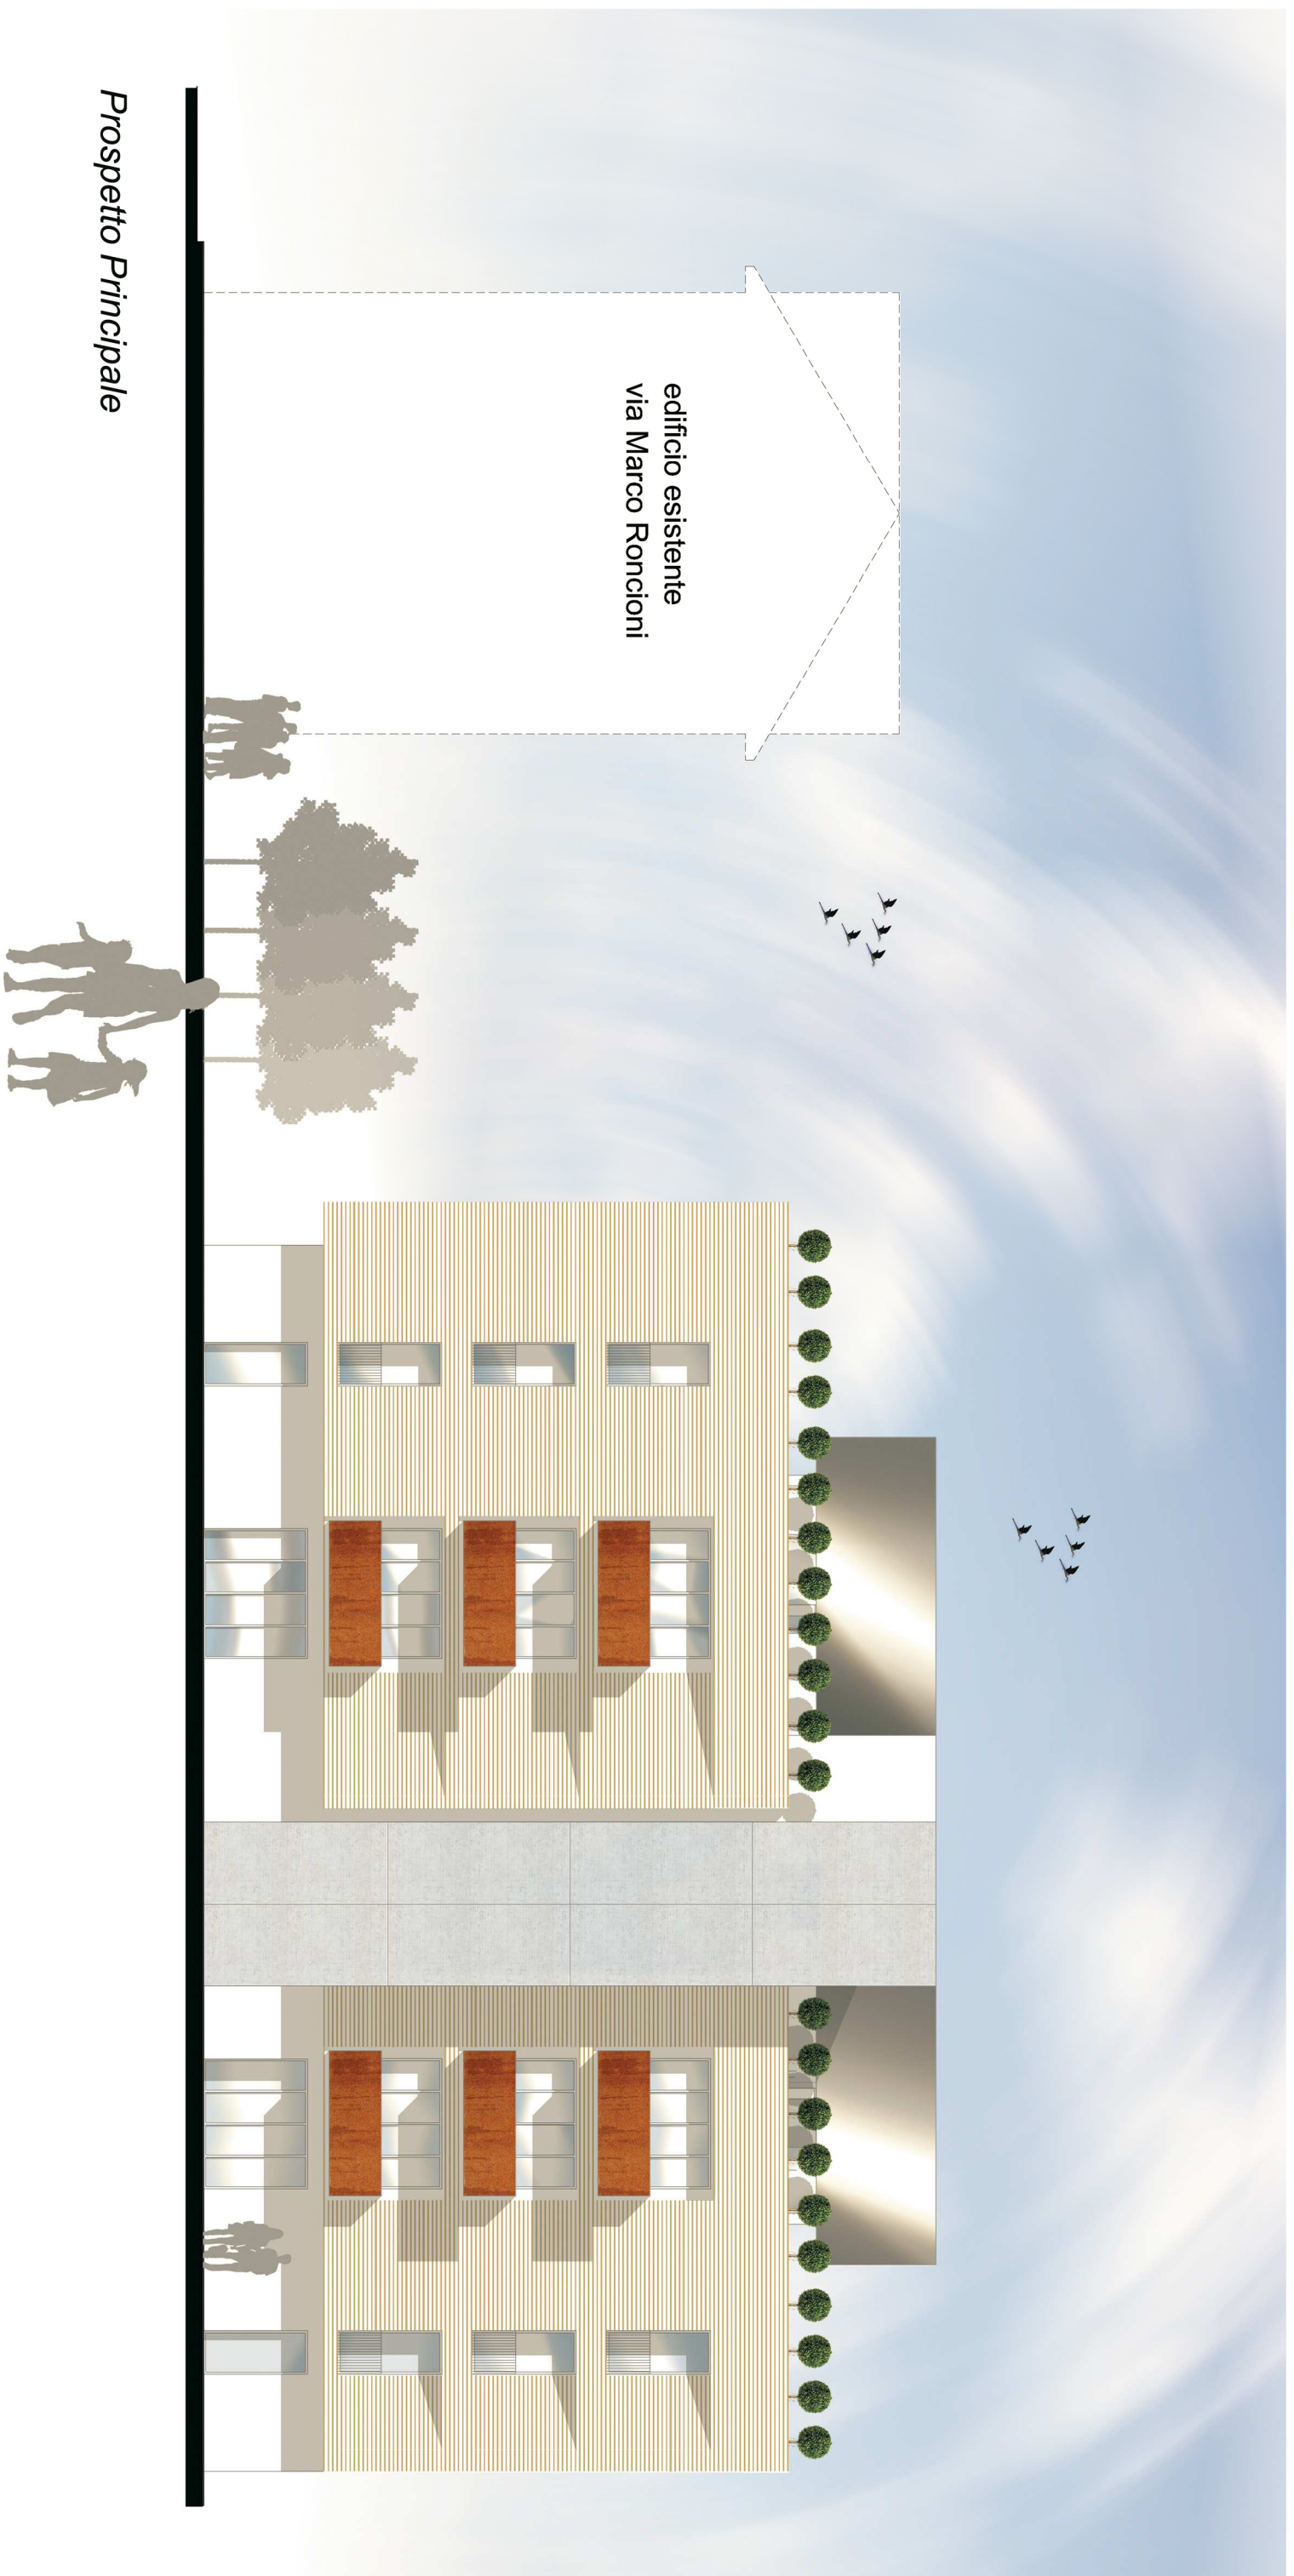

edificio esistente
via Marco Roncioni


Prospetto Principale

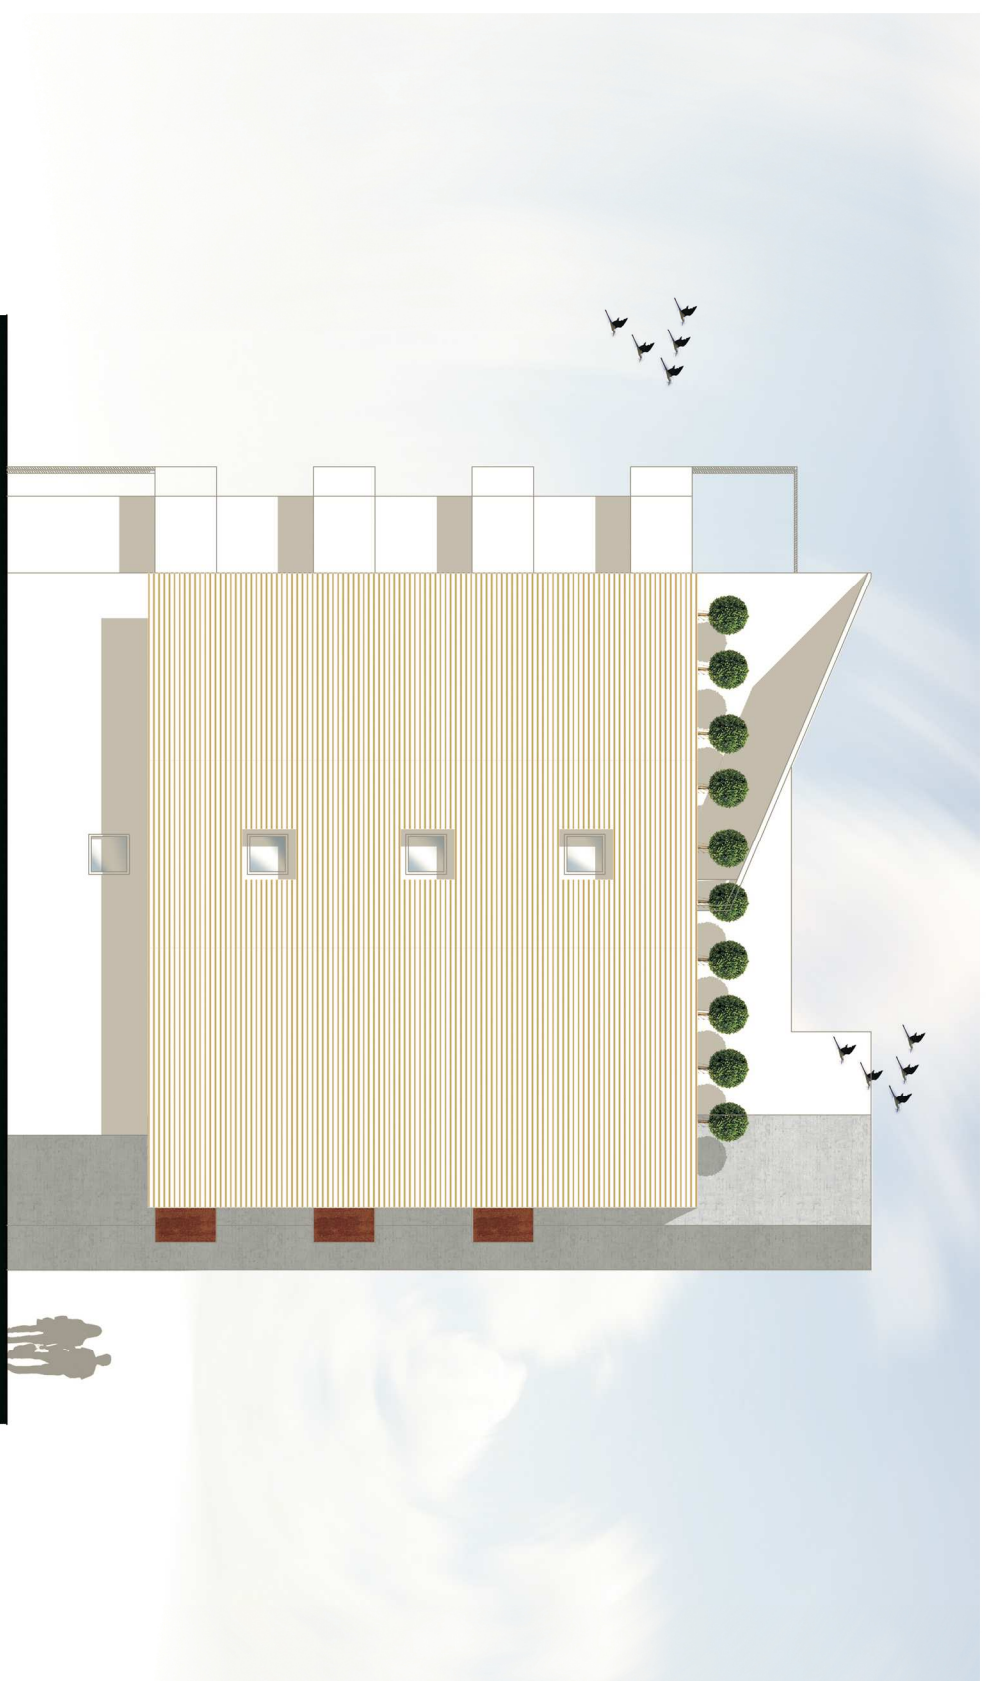

Prospetto Laterale



Prospetto Secondario

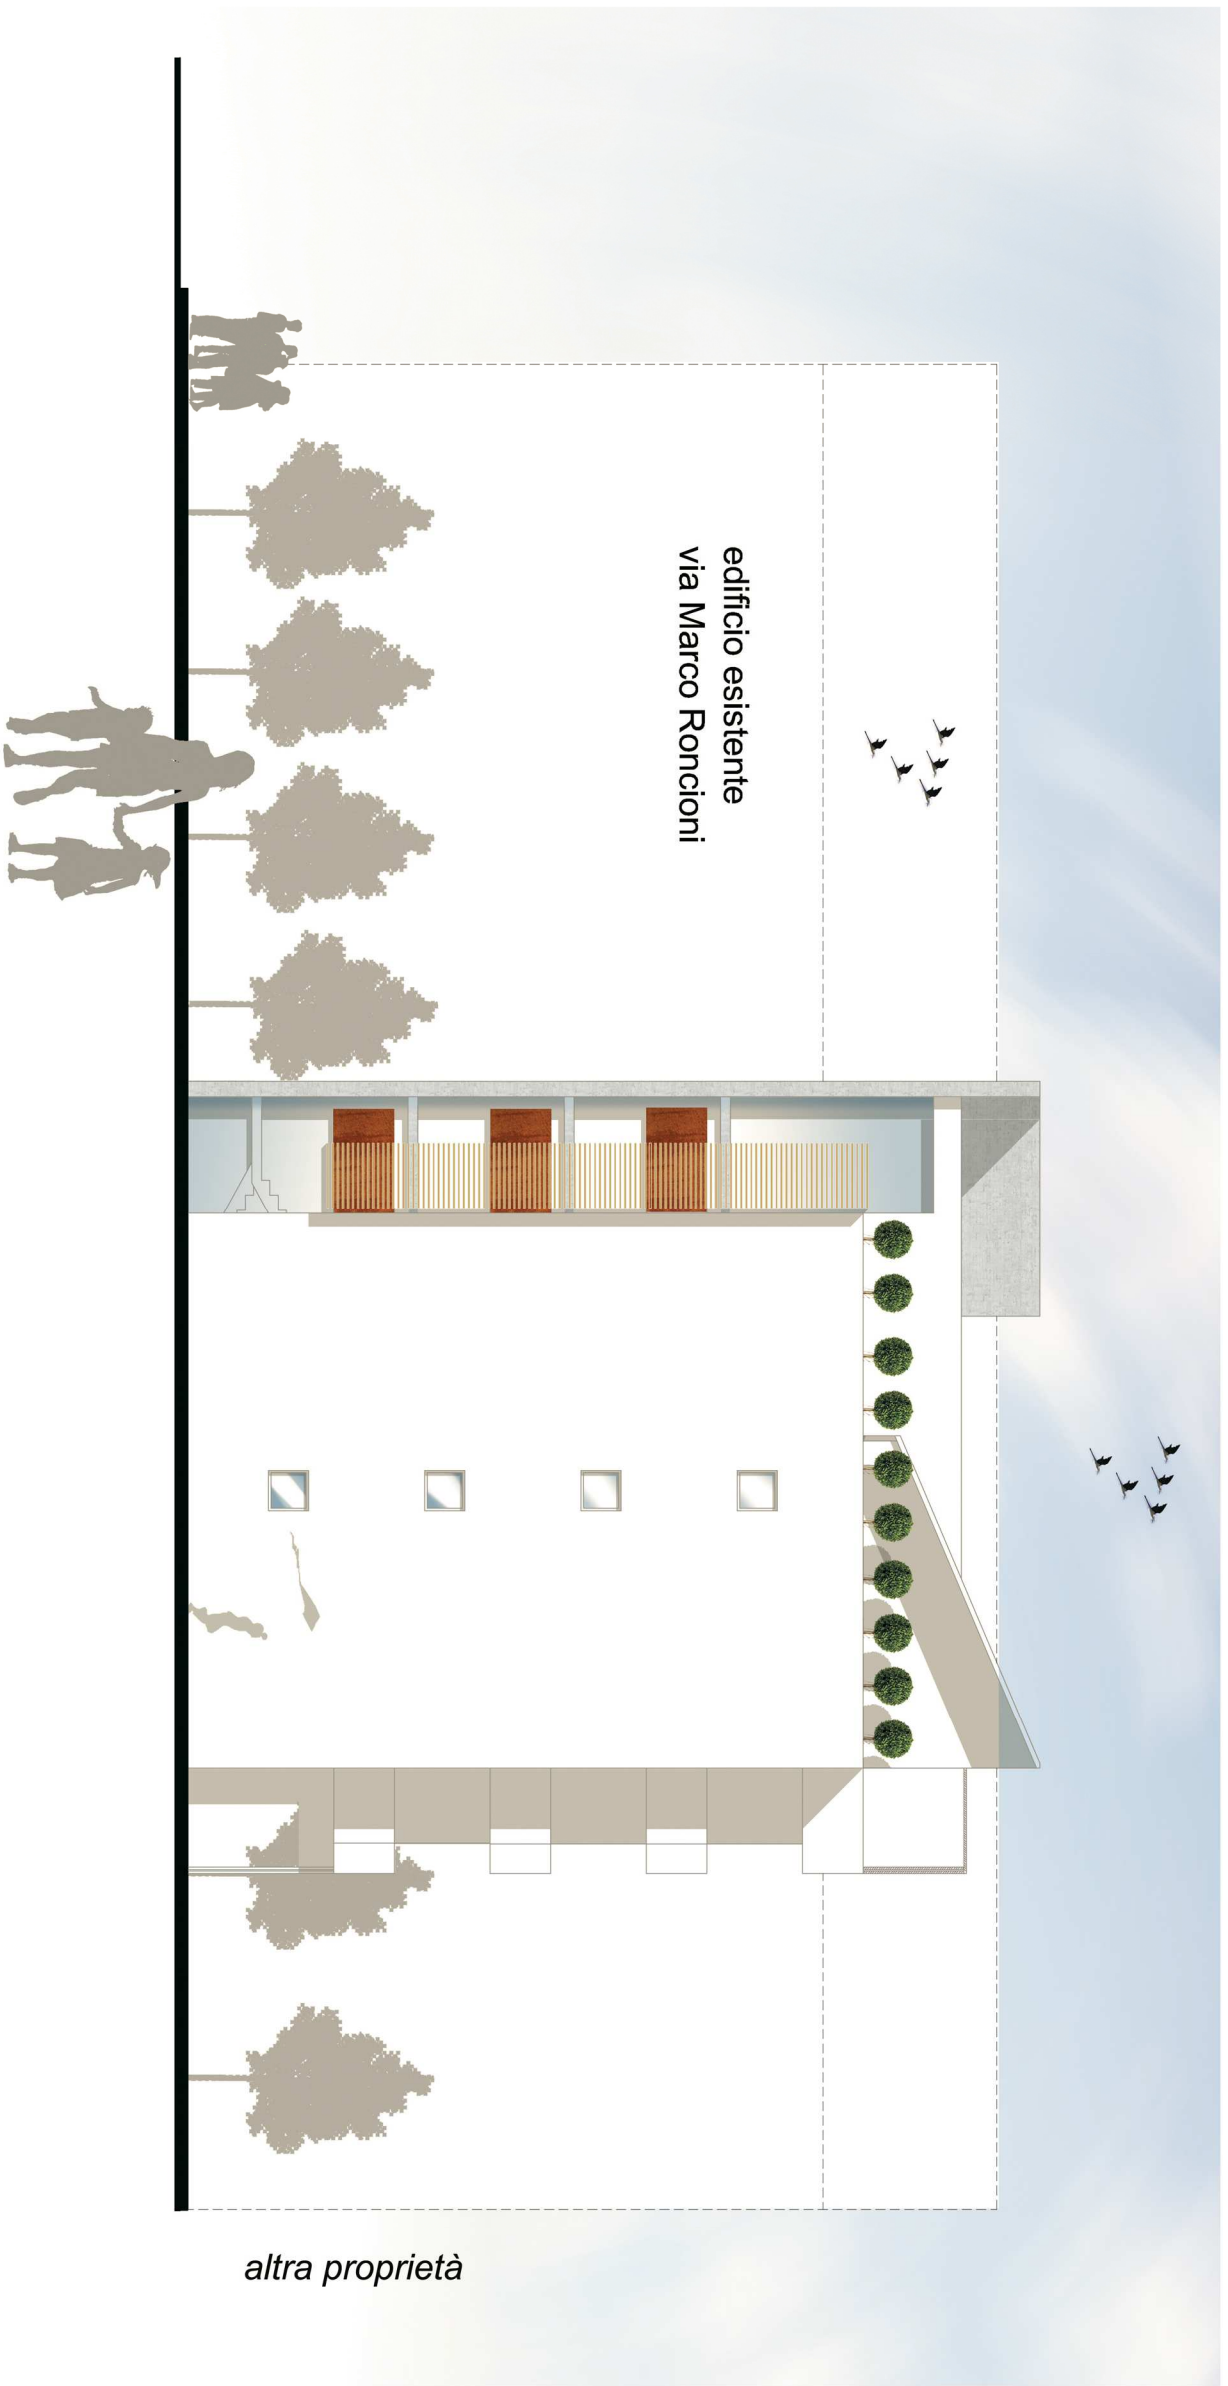

Prospetto Laterale