

Comune di Prato
PIANO DI RECUPERO
"Galleria Roncioni"

via Marco Roncioni nc 95 - 105


Comitenti
Paolo SANESI
Margherita BESSI
Mauro SANESI
Marco SANESI

Elaborati
Rete di Smaltimento
Rete ENEL

Tavola
6
maggio 2013

Progettisti
Isabella Caprioglio architetto
Carlo Pugelli Ingegnere

Rete di smaltimento - scala 1:500

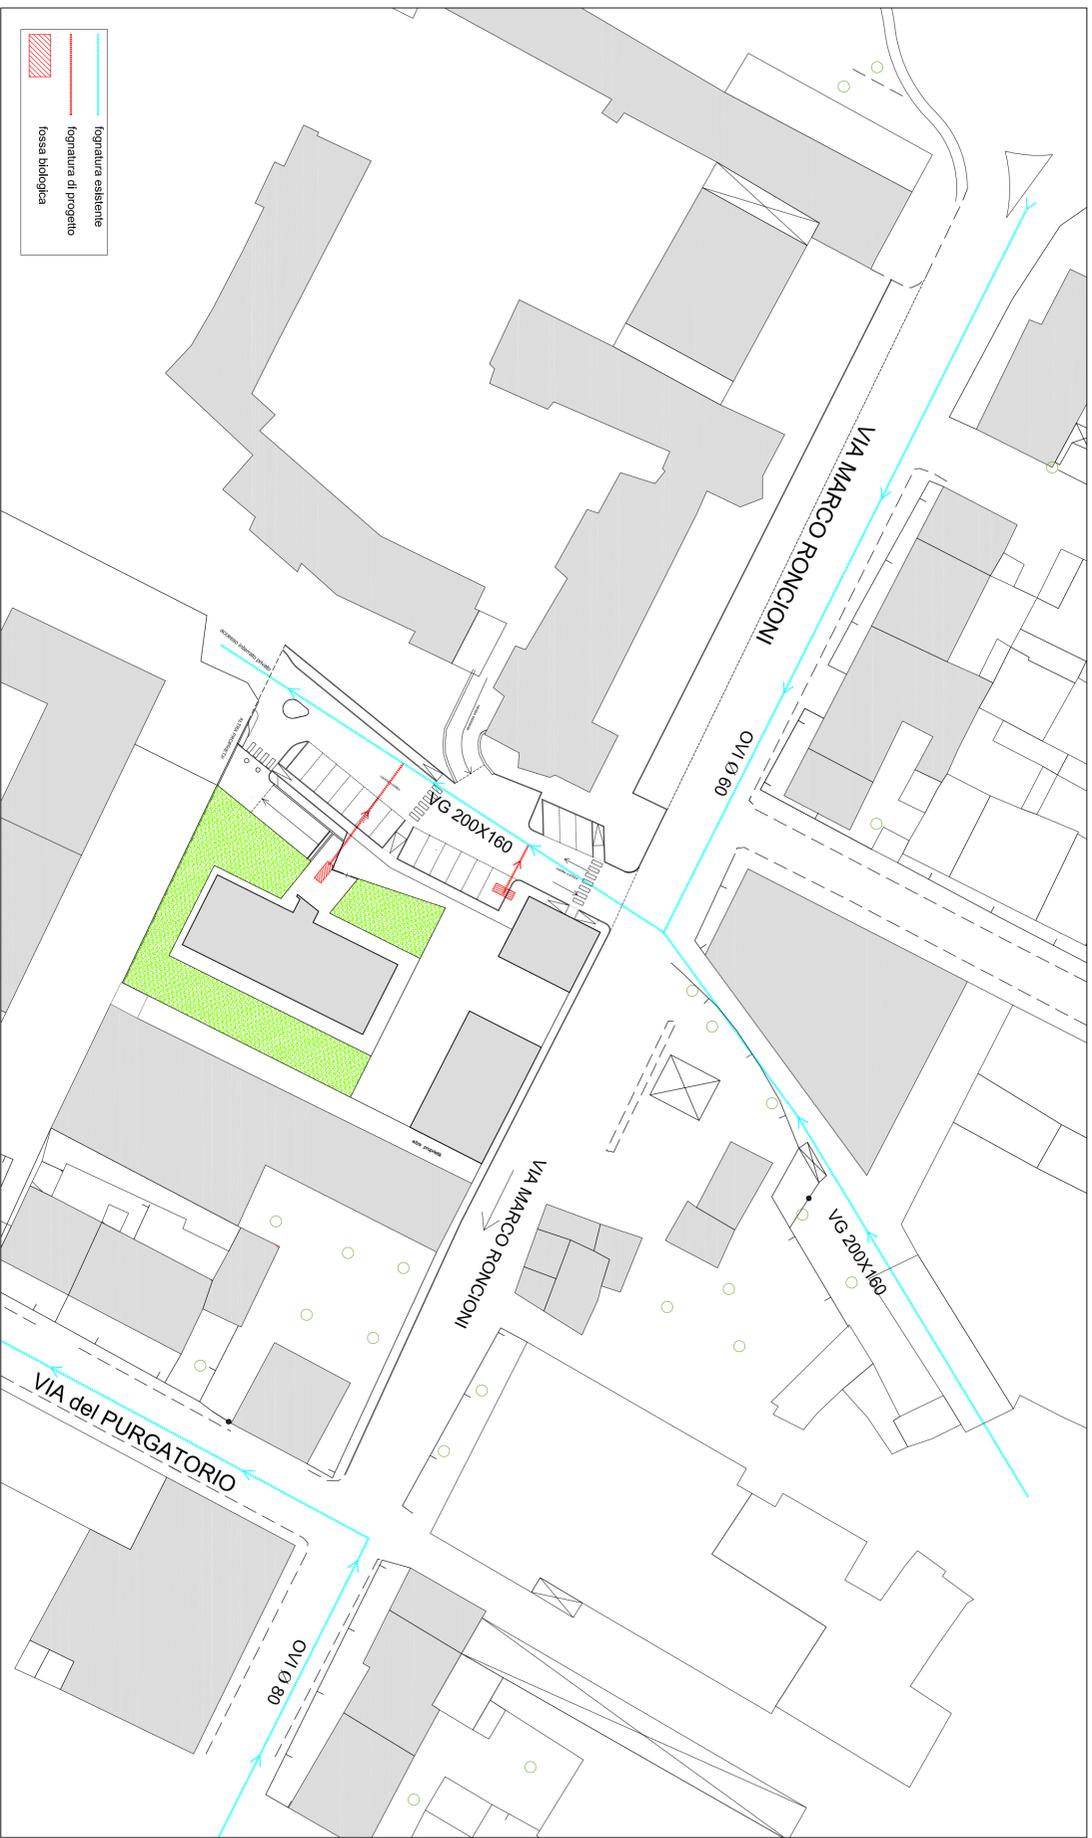

Rete ENEL - scala 1:500

