

Comune di Prato
PIANO DI RECUPERO
"Galleria Roncioni"

via Marco Roncioni nc 95 - 105

Committente

Paolo SANESI
Margherita BESSI
Mauro SANESI
Marco SANESI

Elaborati

Stato di Progetto

FABBRICATO FRONTE STRADA

Prospetti renderizzati


Progettisti

Isabella Caprioglio architetto
Carlo Puggelli ingegnere


Tavola

11

maggio 2013

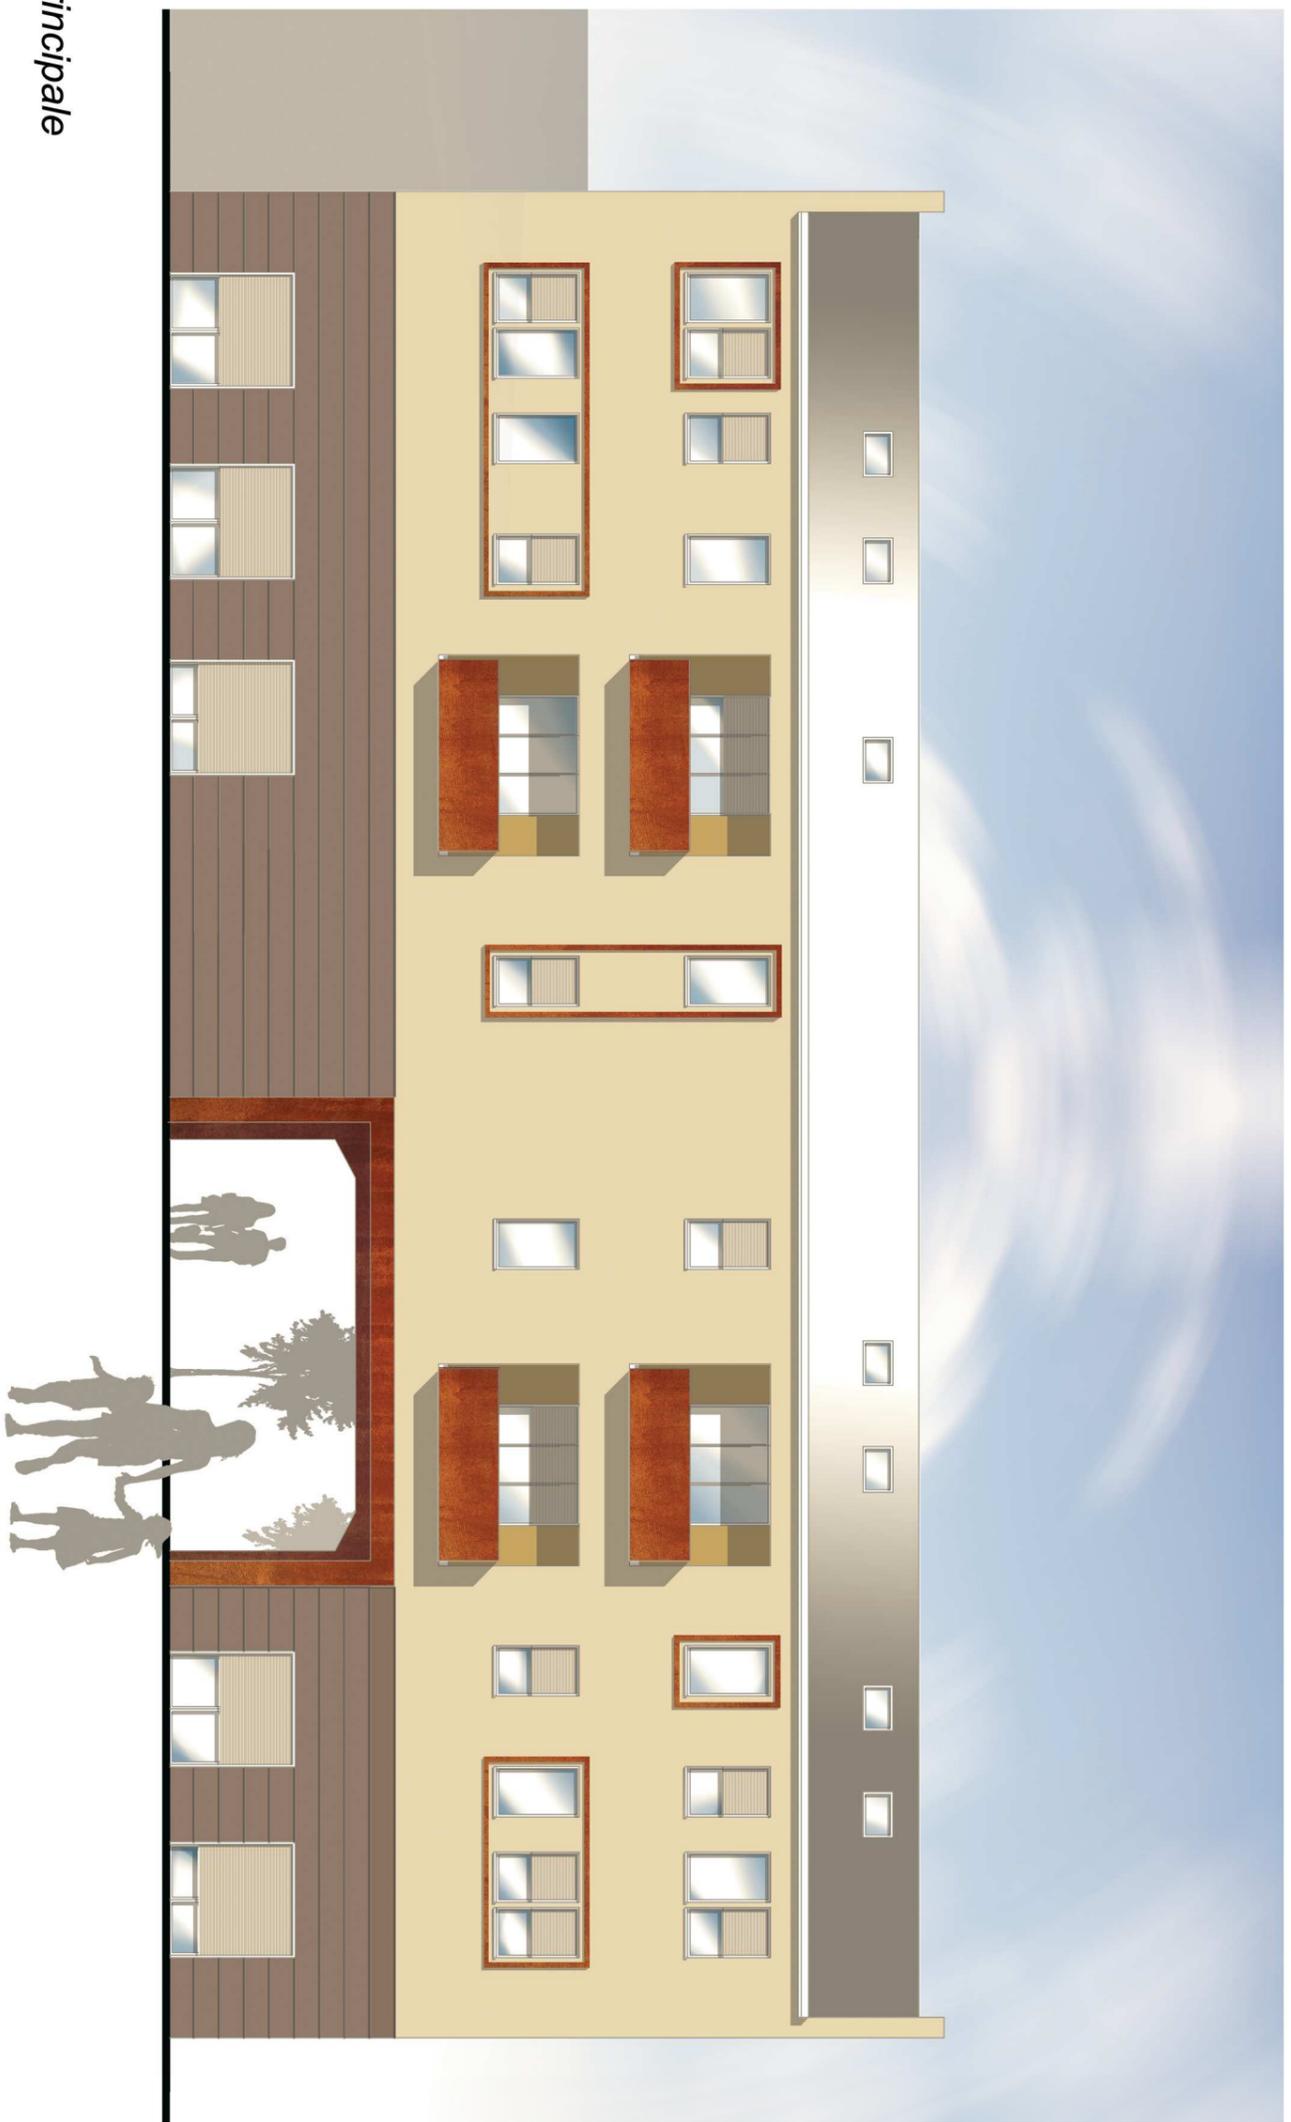

Prospetto Principale

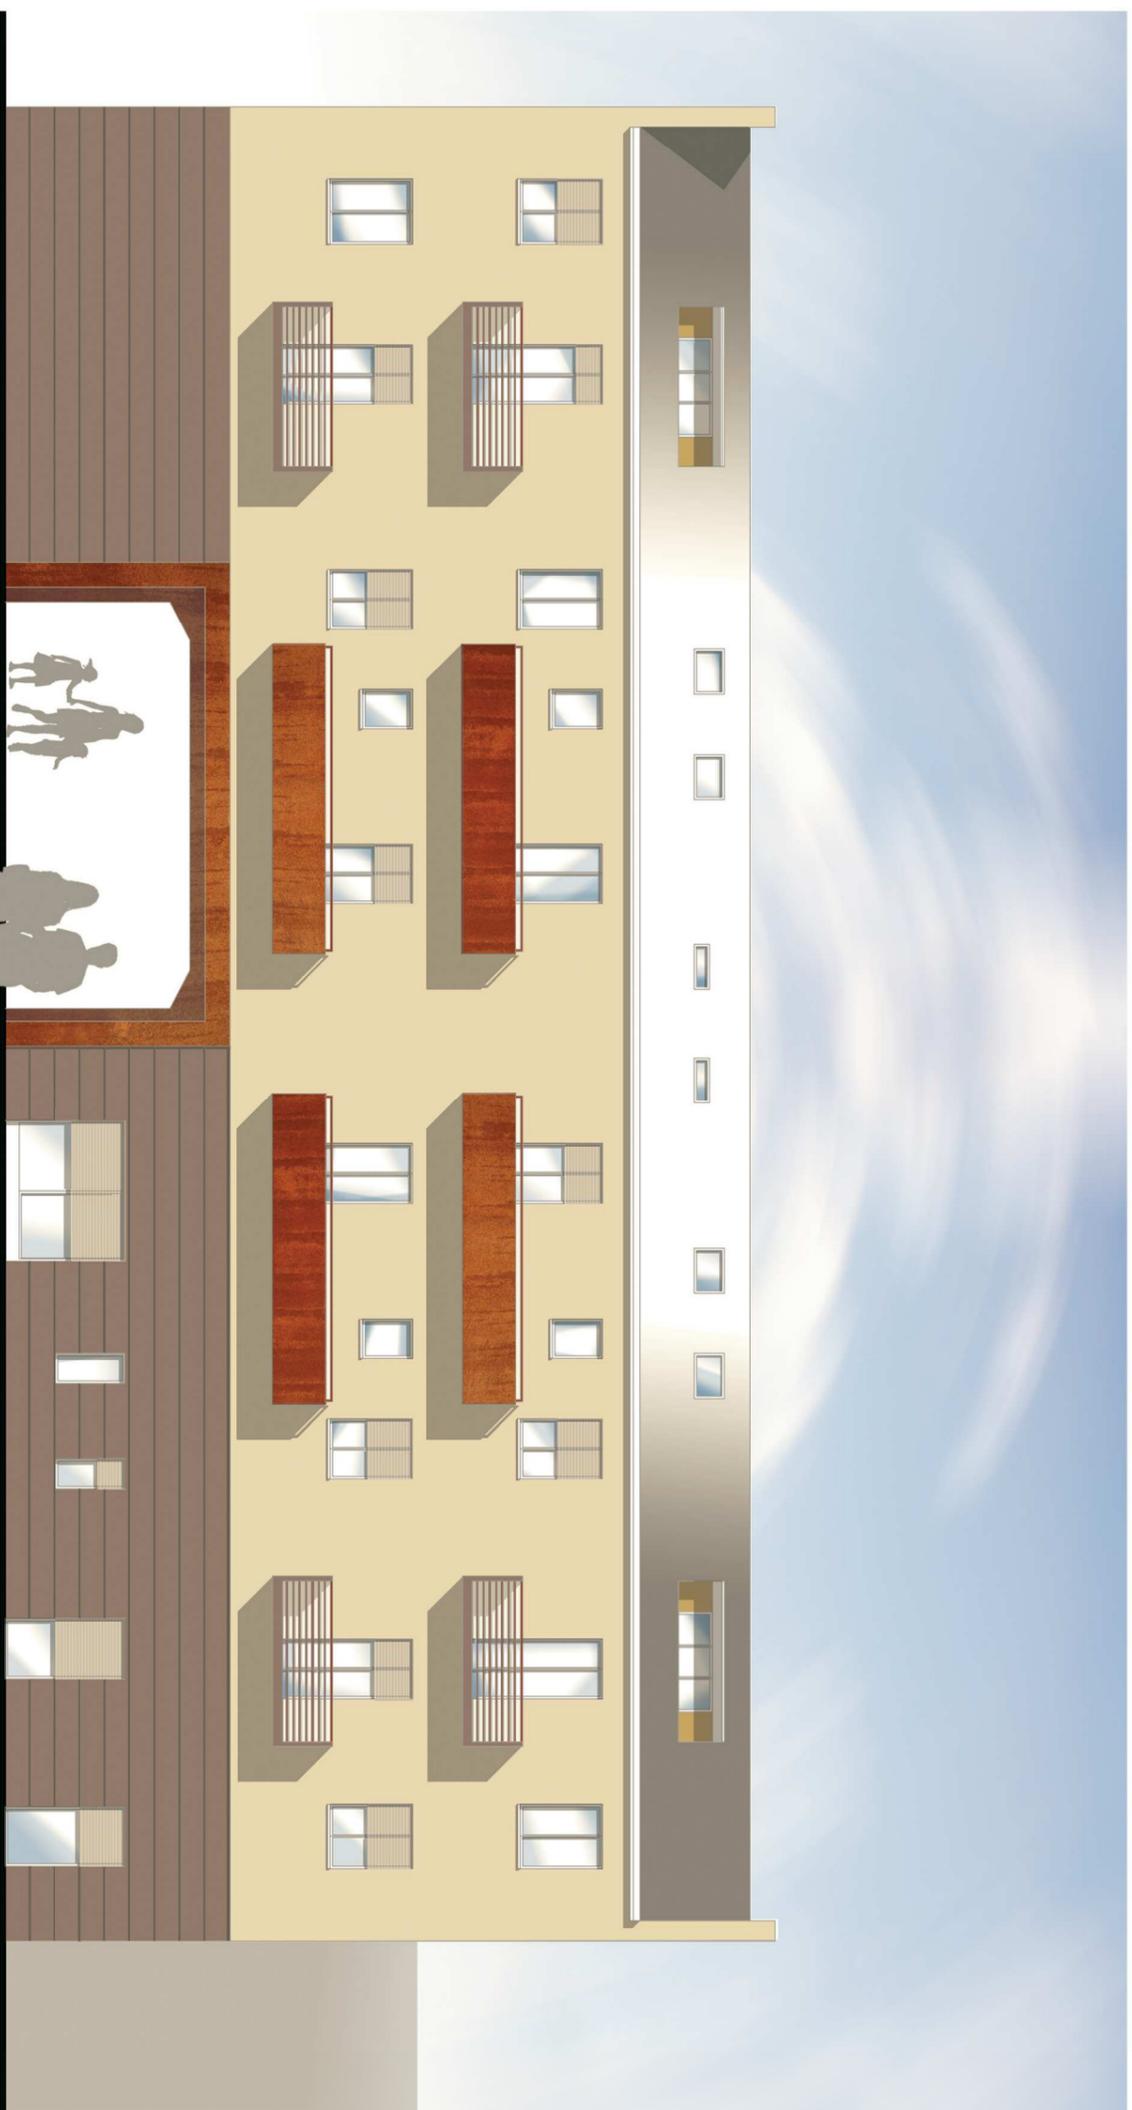

Prospetto Secondario