

# COMUNE DI PRATO

## PIANO DI RECUPERO

in località SANTA MARIA A COLONICA  
Via delle Fonti / Via Campostino - Prato

SOSTITUZIONE EDILIZIA DI CAPANNONI ARTIGIANALI  
PER LA REALIZZAZIONE DI DUE EDIFICI RESIDENZIALI

PROPRIETA' Marzio G. COLZI, Via delle Fonti 508/5 - PRATO  
Sanzio COLZI, Via Campostino 41/1 - PRATO  
Miranda SANESI, Via Campostino 41 - PRATO

PROPRIETA' soc. ROBEL S.r.l.  
Via Viareggio 10, 59100 - PRATO  
Procuratore Sig. Roberto Cherubini


PROGETTISTI Arch. Marco MATTEI  
Arch. Cristiano ZANI

COLLABORATORI Arch. Marco NARDINI  
Arch. Gaia SCREPANTI


### STATO DI PROGETTO

LOTTO B (PROPRIETA' ROBEL)  
PIANTA PIANO PRIMO, SECONDO, TERZO E COPERTURA


TAVOLA	Scala	Data presentazione	Data aggiornamento
<b>20</b>	1/100	Aprile 2011	Luglio 2012

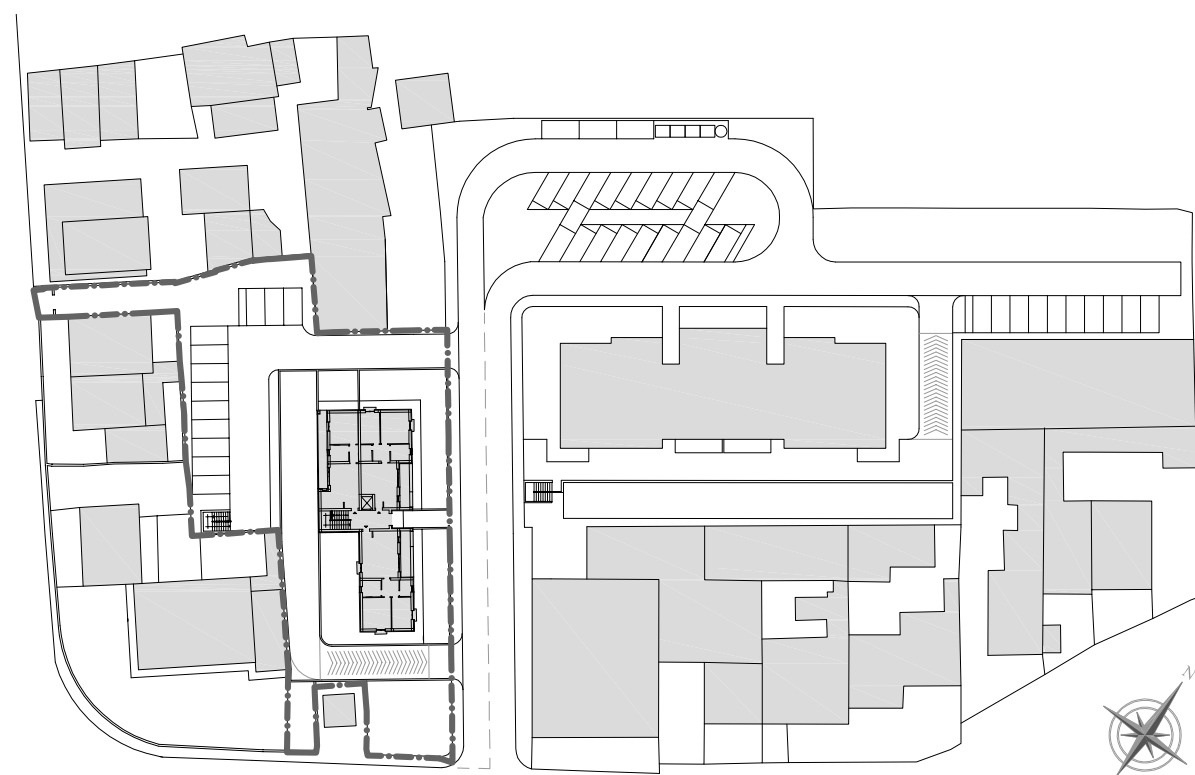

LOTTO B (PROPRIETA' ROBEL)

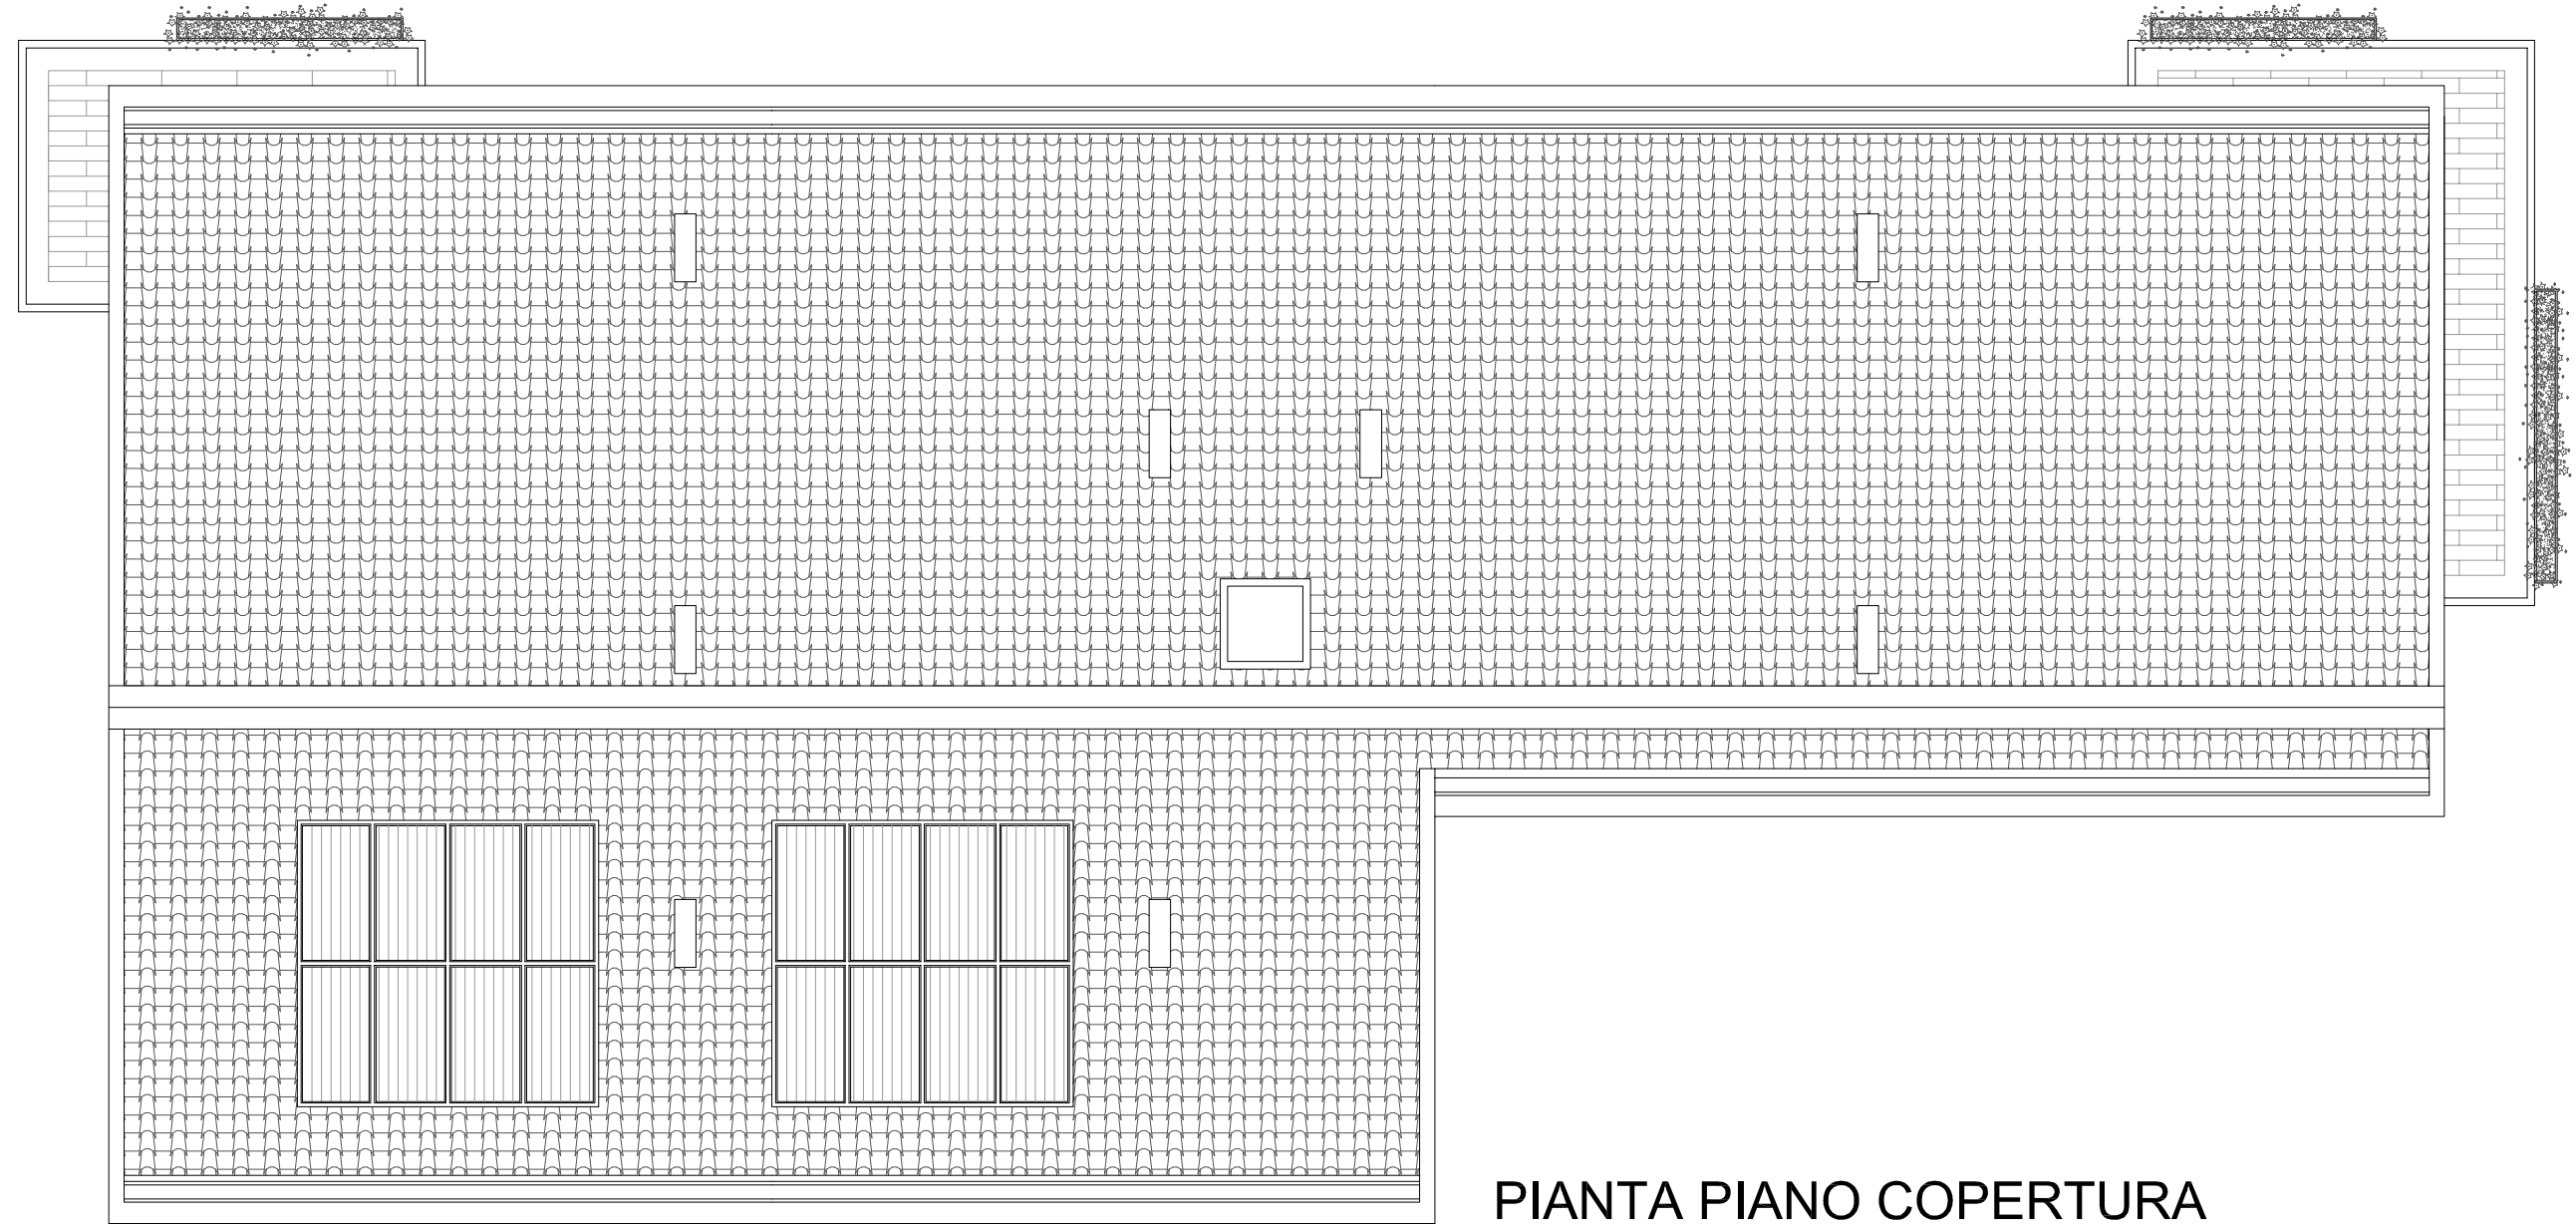

PIANTA PIANO COPERTURA

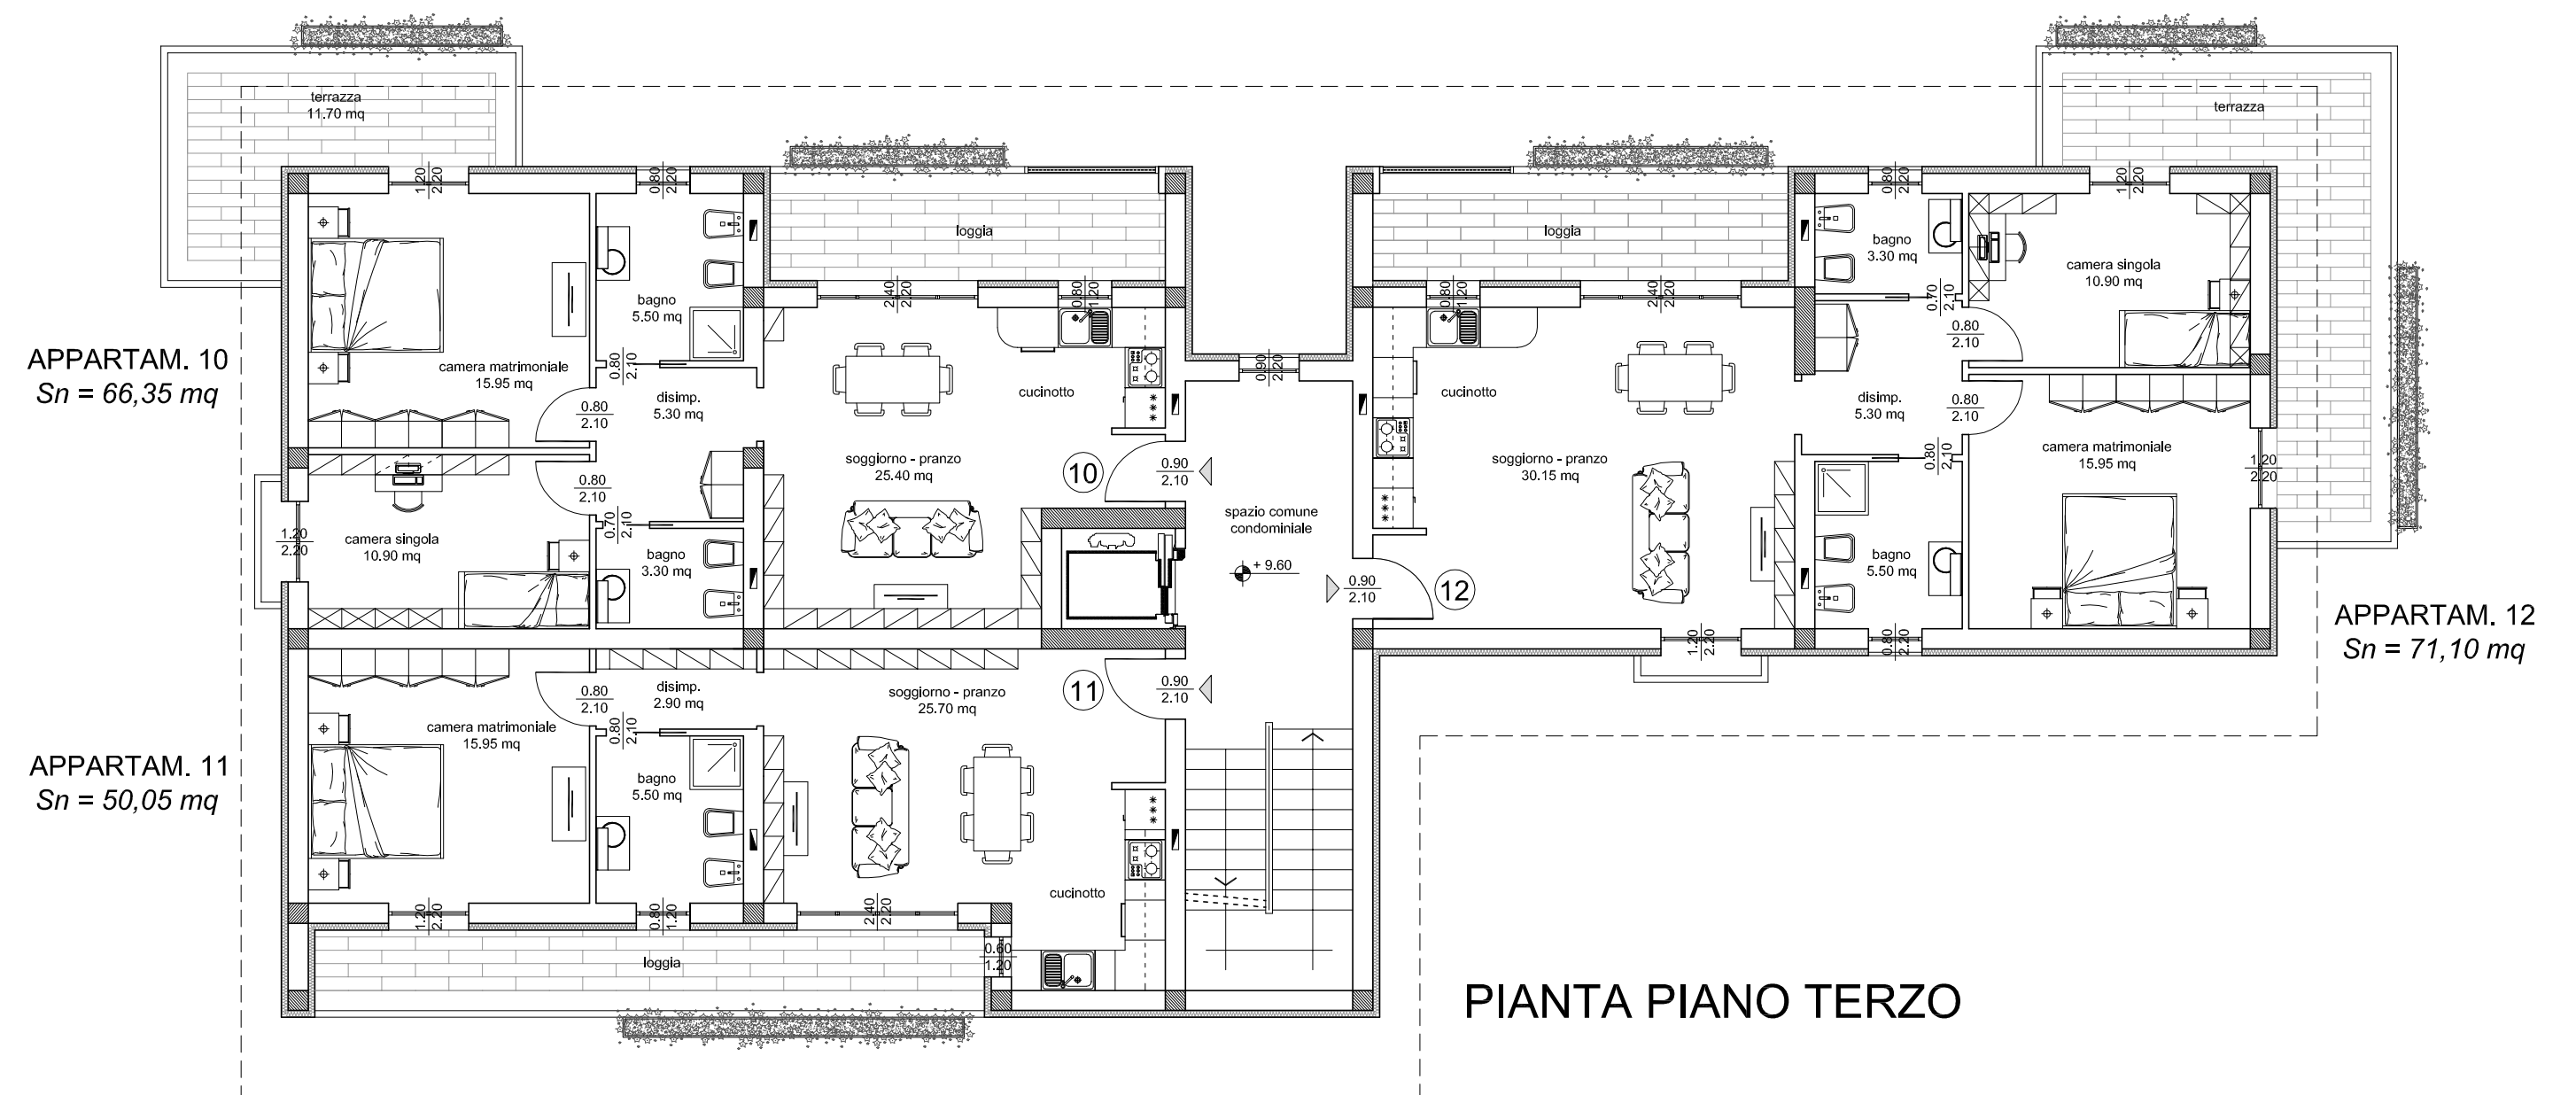

PIANTA PIANO TERZO



PIANTA PIANO PRIMO = PIANA PIANO SECONDO