

STUDIO TECNICO ASSOCIATO
Architetti:

TUSA Annamaria c.f. TSU NMR 43B46 Z352 N
BARNI Fabrizio Massimo c.f. BRN FRZ 49P12 G999 D
LUCCHESI Massimo c.f. LCC MSM 56E01 G999 C
Via B.Boozzi, 49 PRATO - Tel. 0574/35615-41.336 - C.F. e P.IVA 01562490977
e-mail : studio.arch@tusabarnilucchesi.it

PROGETTO: PIANO DI RECUPERO
DEMOLIZIONE E SUCCESSIVA RICOSTRUZIONE
EDIFICIO CIVILE ABITAZIONE


LOCALITA': VIA DEI TINI 3 - IOLA - COMUNE DI PRATO

PROPRIETA': BIGAGLI SAURO C.F.BGG SRA 47P25 G999I
ED ALTRI


SCALA: 1:100 DATA: NOVEMBRE 2013

TAVOLA
8


OGGETTO: STATO DI PROGETTO
PROSPETTI E SEZIONE

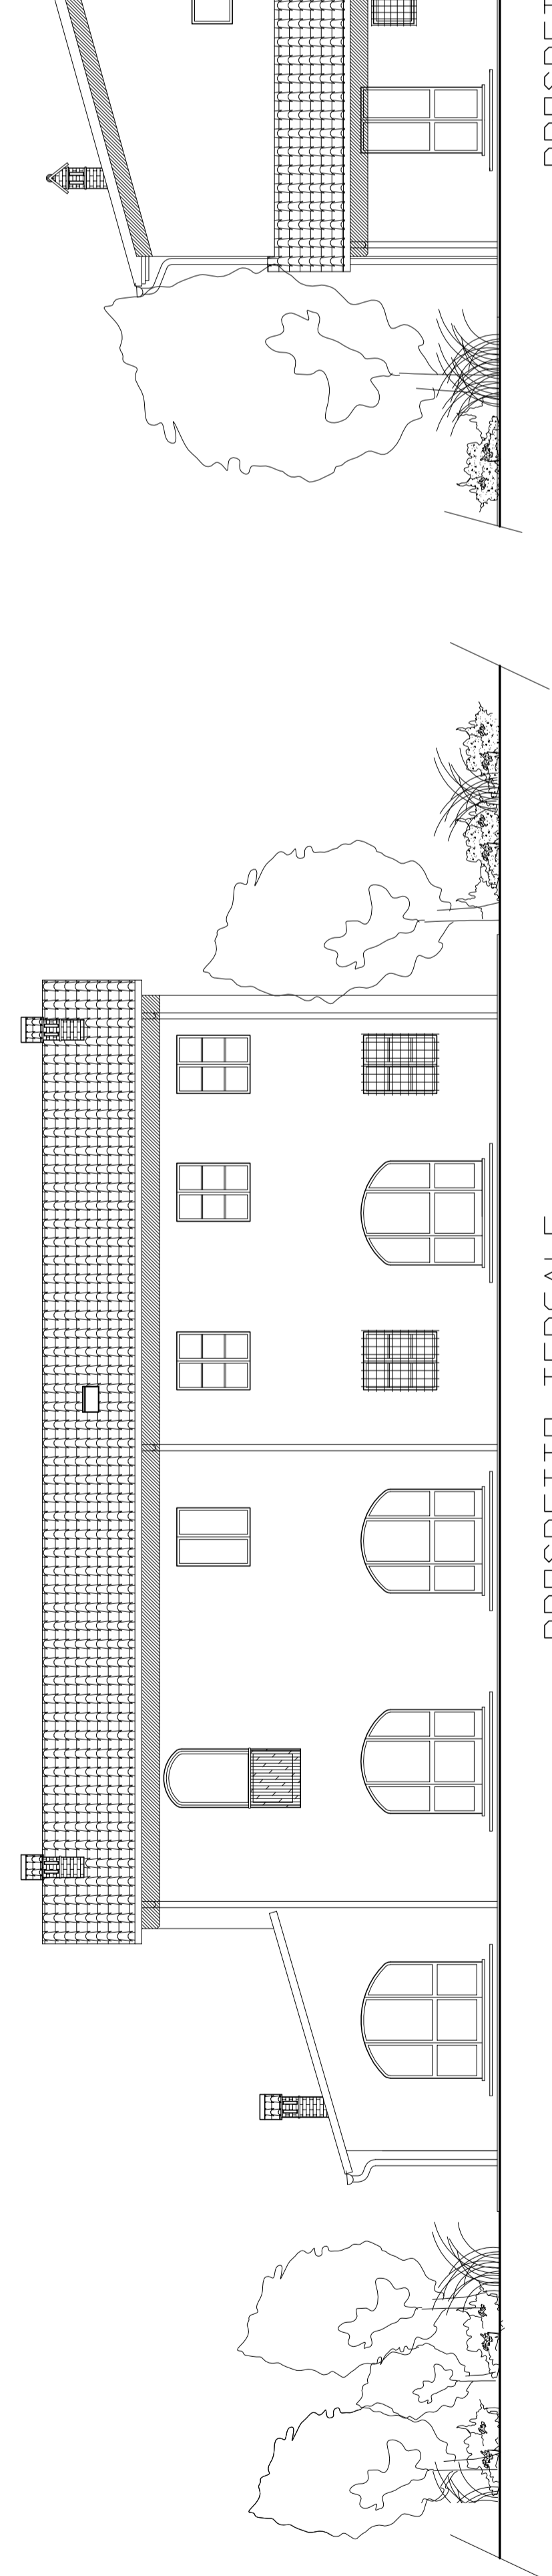


PROSPETTO TERGALE

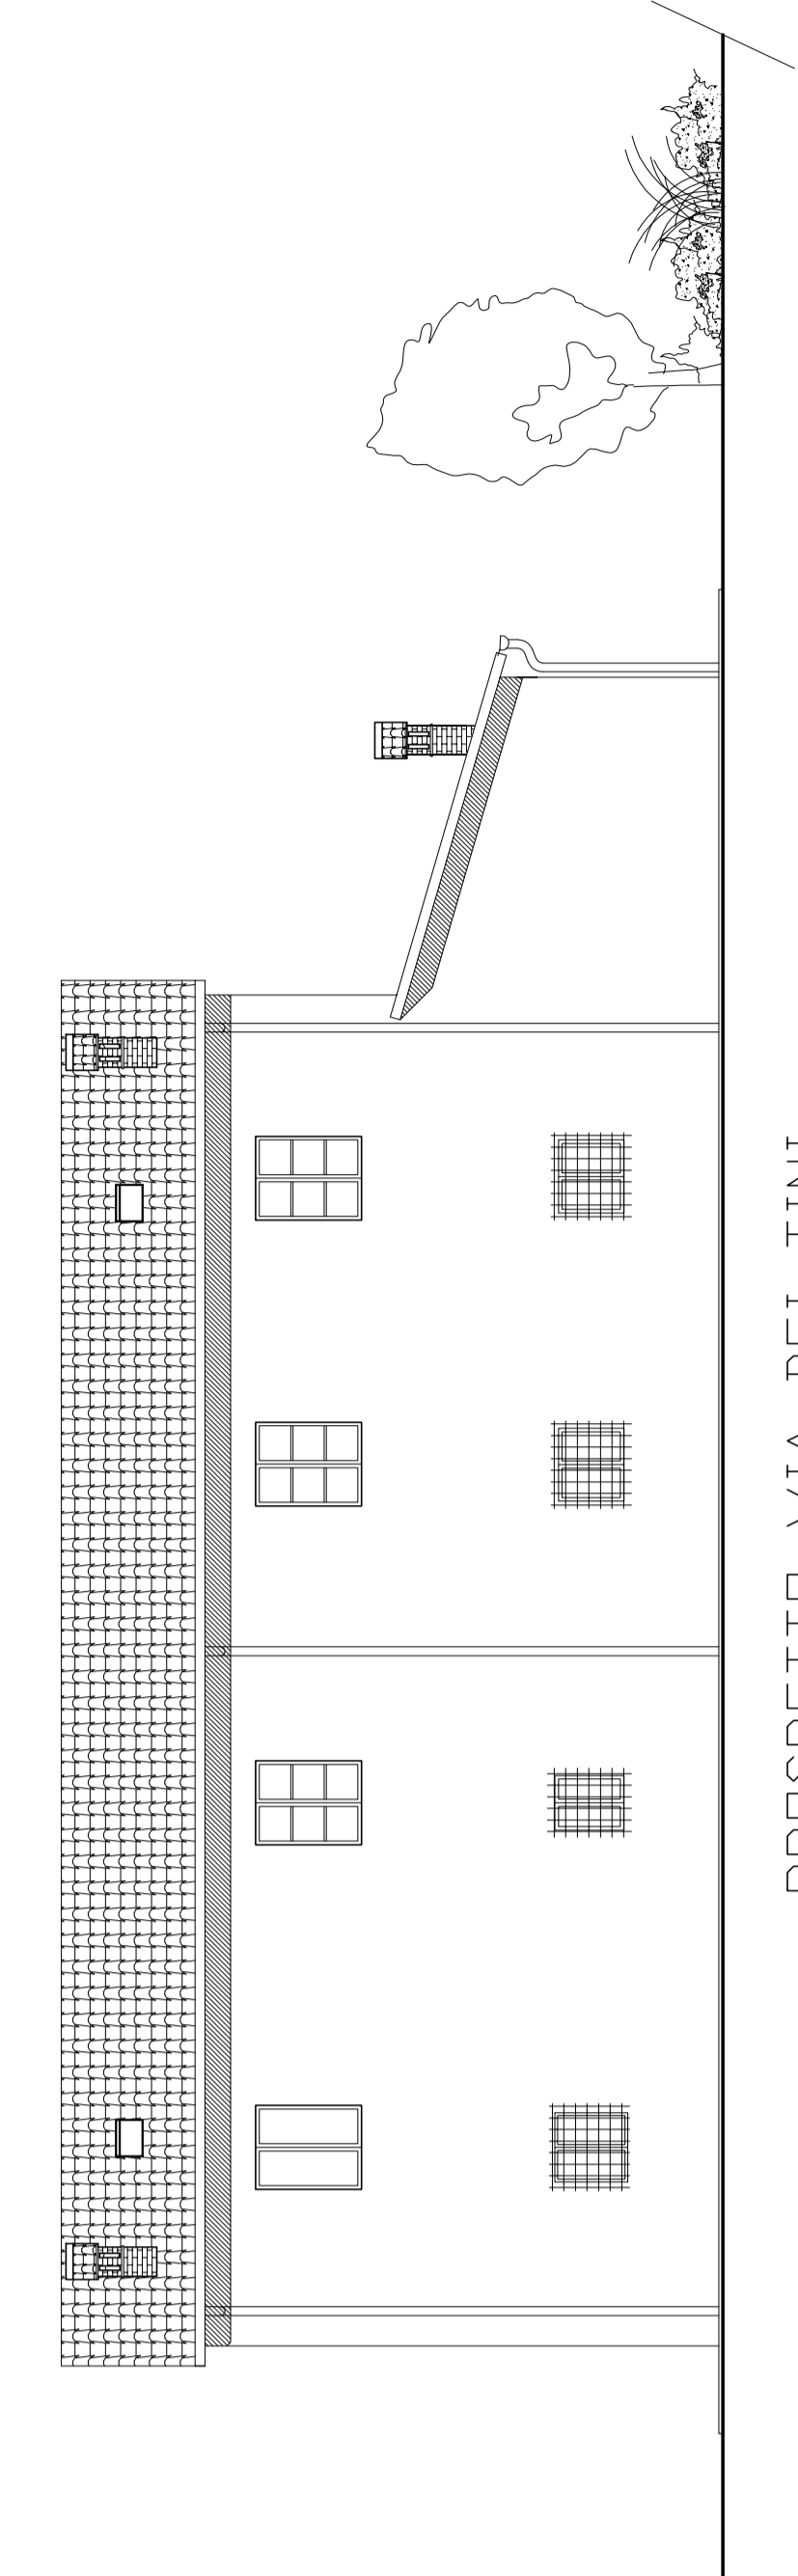


PROSPETTO LATERALE

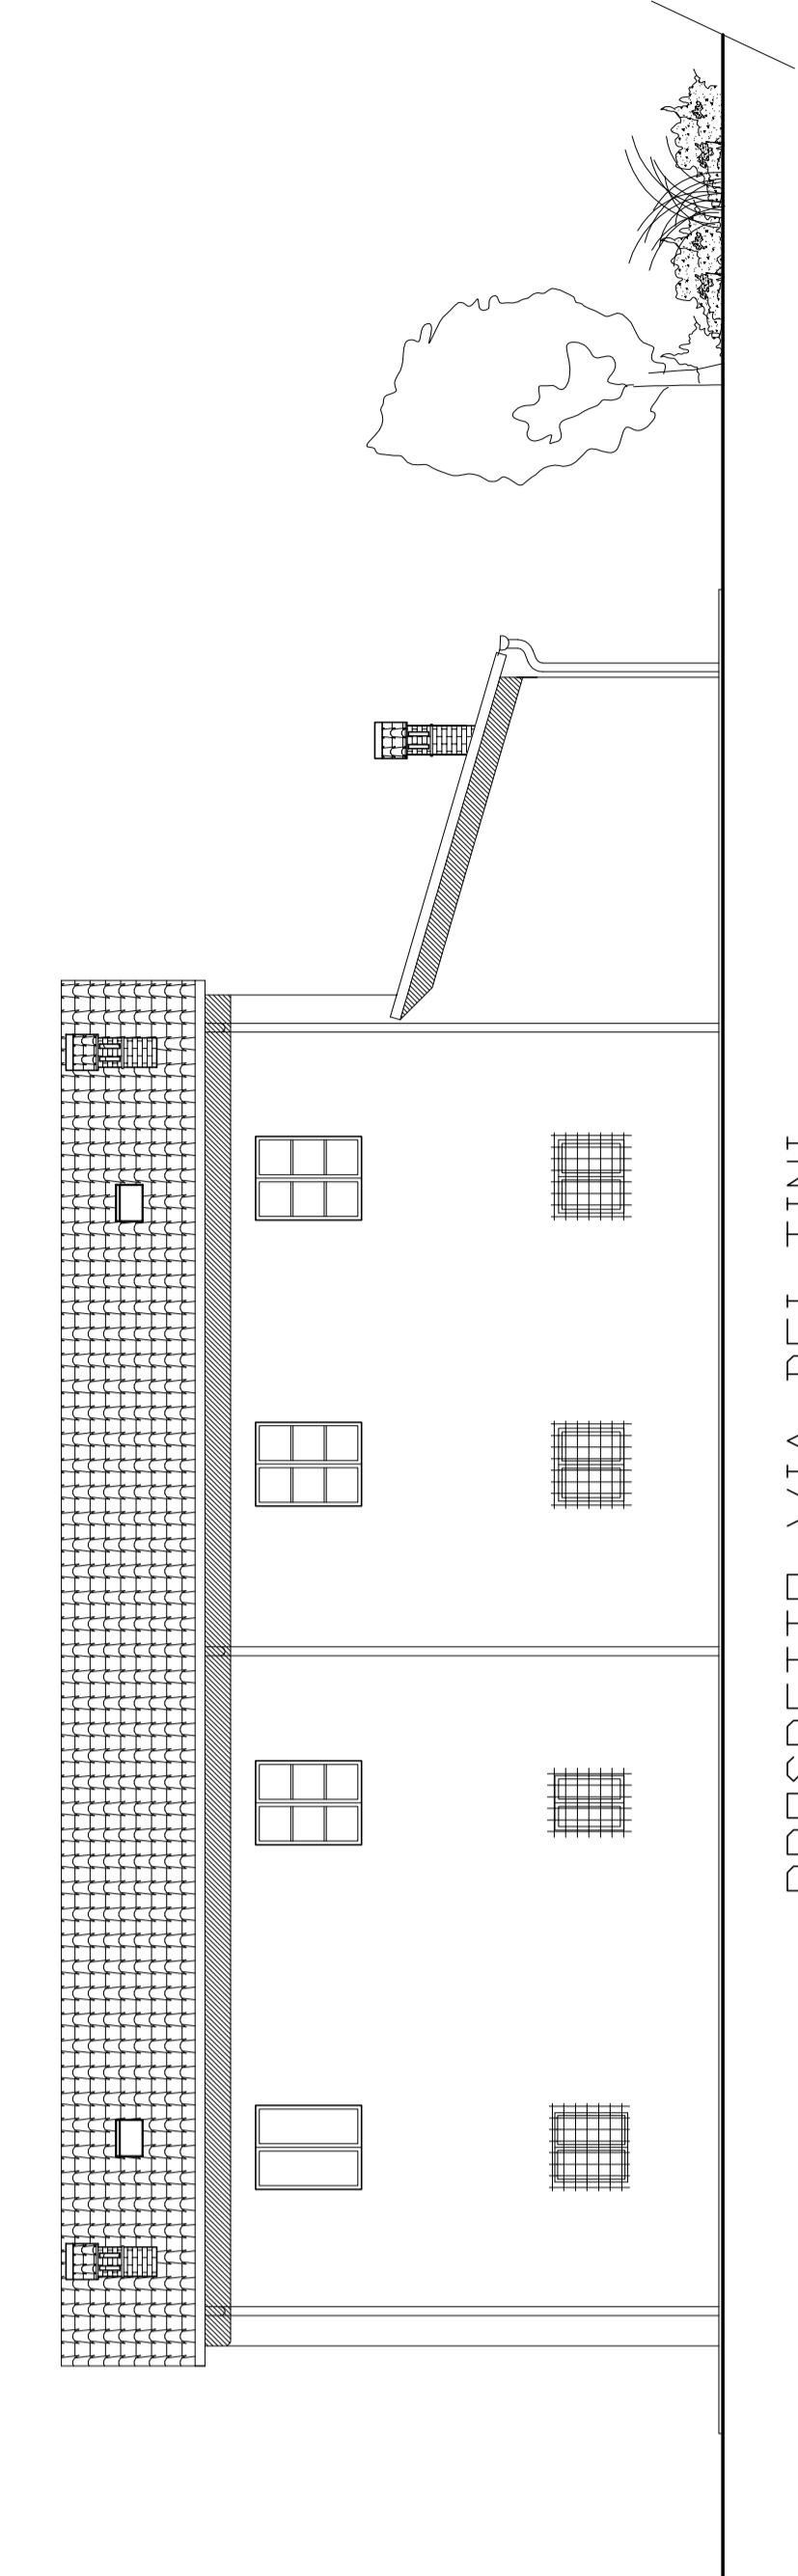


PROSPETTO VIA DEI TINI

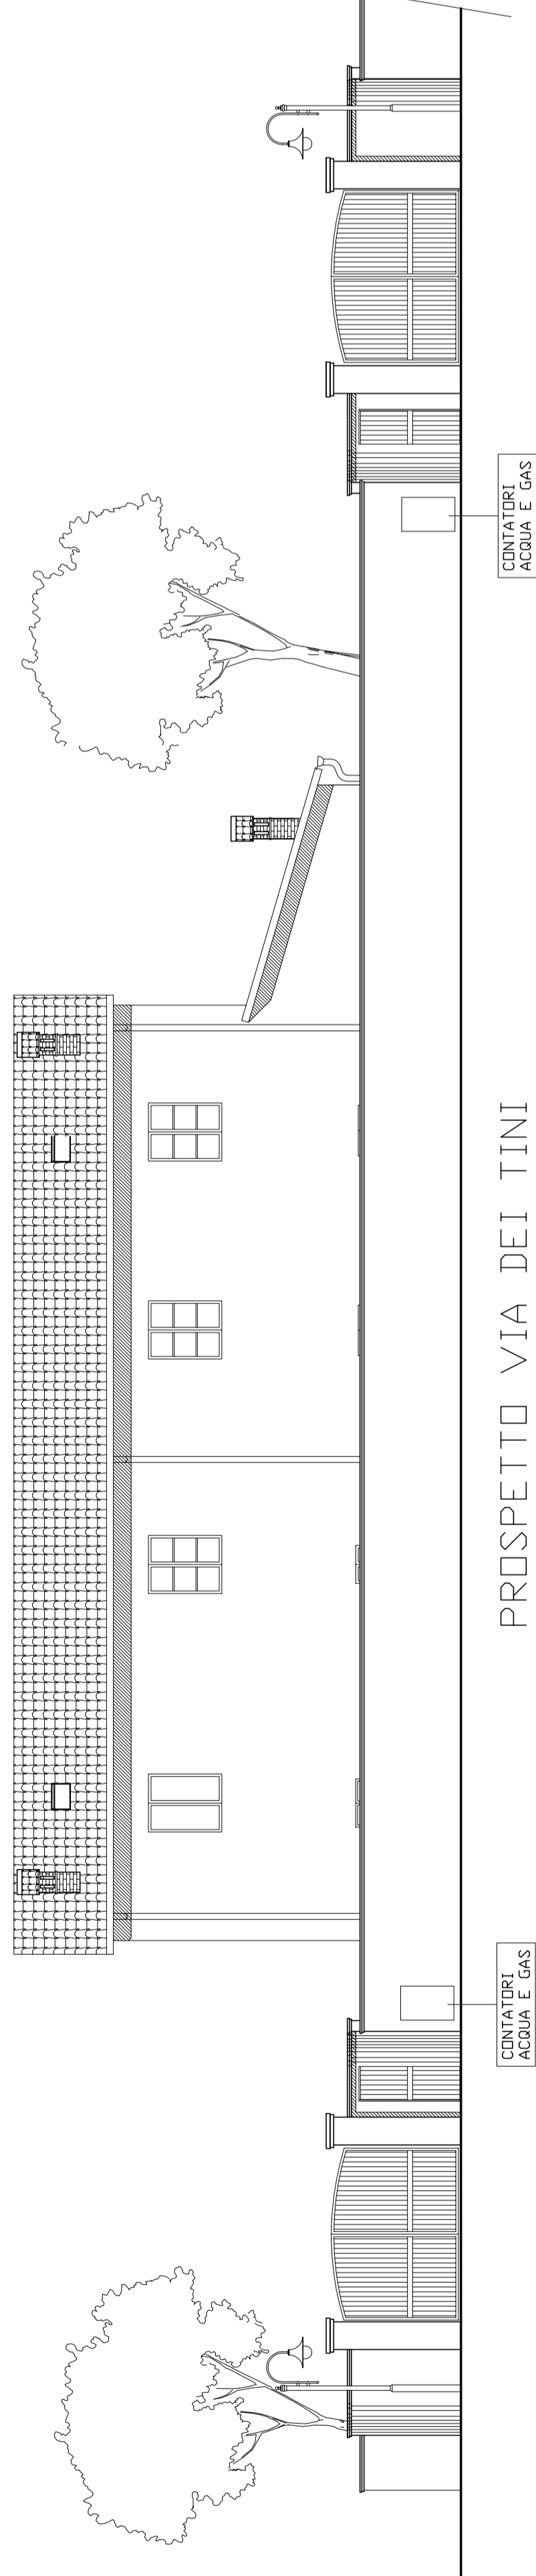

PROSPETTO VIA DEI TINI

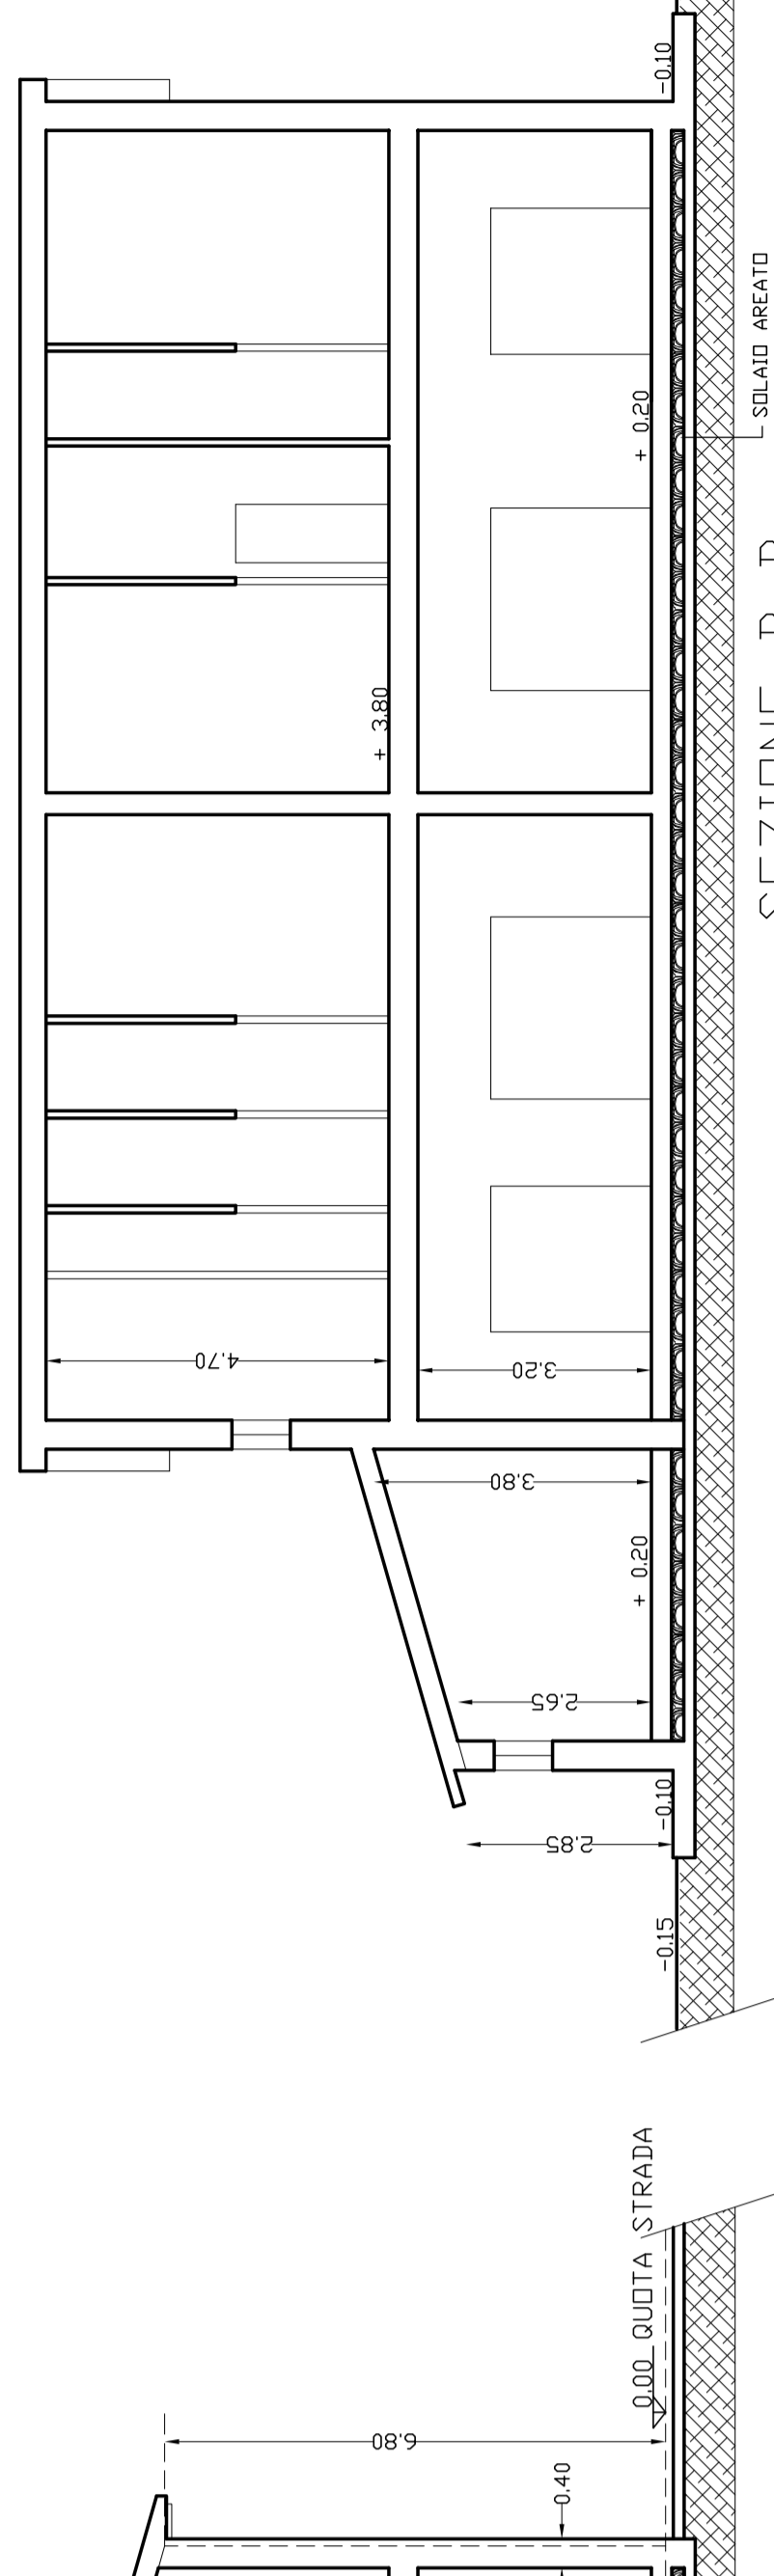

SEZIONE A-A

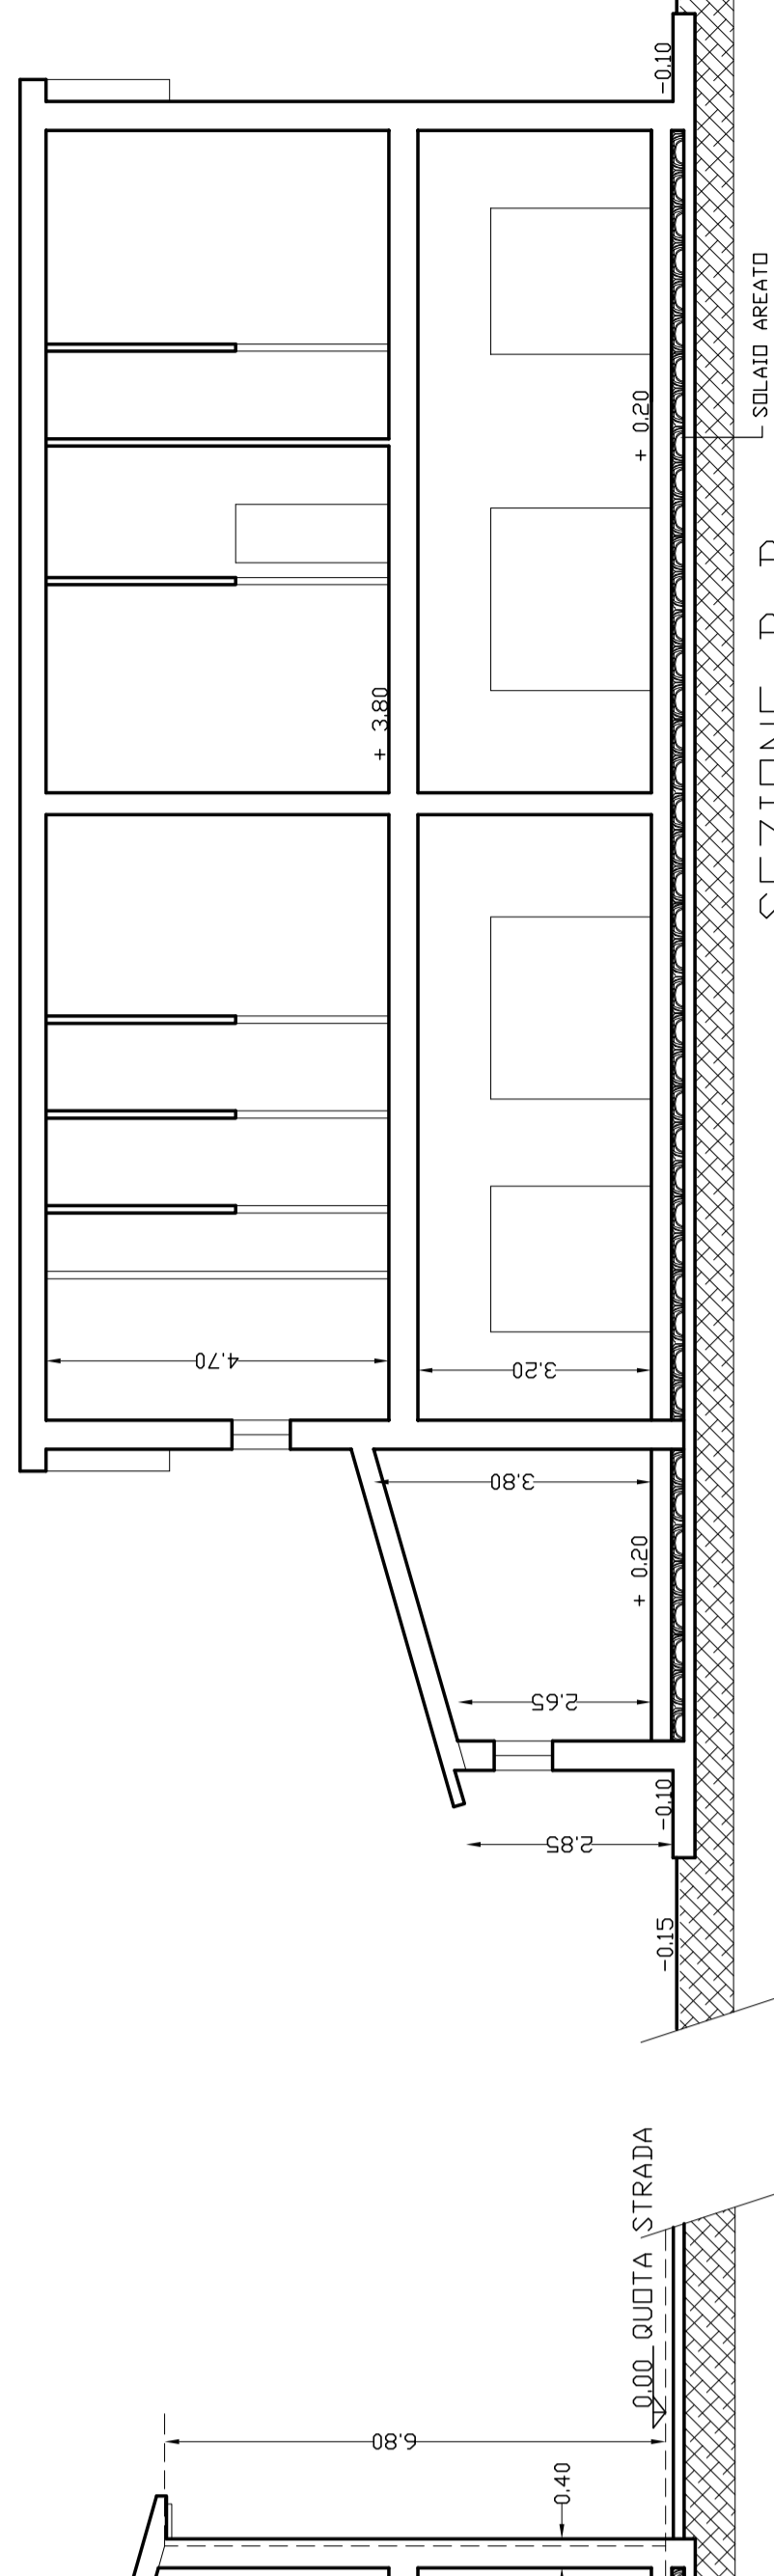

SEZIONE B-B