

STUDIO TECNICO ASSOCIATO
 Architetti:
 TUSA Annamaria c.f. TSU NMR 43B46 Z352 N
 BARNI Fabrizio Massimo c.f. BRN FRZ 49P12 G999 D
 LUCCHESI Massimo c.f. LCC MSM 56E01 G999 C
 Via B. Buozzi, 49 PRATO - Tel. 0574/35.615-41.336 - C.F. e P.IVA 01562490977
 e-mail : studio.arch@tusabarnilucchesi.it

PROGETTO: **PIANO DI RECUPERO**
 DEMOLIZIONE E SUCCESSIVA RICOSTRUZIONE
 EDIFICIO CIVILE ABITAZIONE



LOCALITA': VIA DEI TINI 3 - IOLO - COMUNE DI PRATO

PROPRIETA': BIGAGLI SAURO C.F. BGG SRA 47P25 G999I
 ED ALTRI

SCALA: 1:100 DATA: NOVEMBRE 2013



TAVOLA **11**
 OGGETTO: STATO ATTUALE E DI PROGETTO
 CALCOLO SUPERFICIE COPERTA
 CALCOLO VOLUME URBANISTICO

ATTUALE

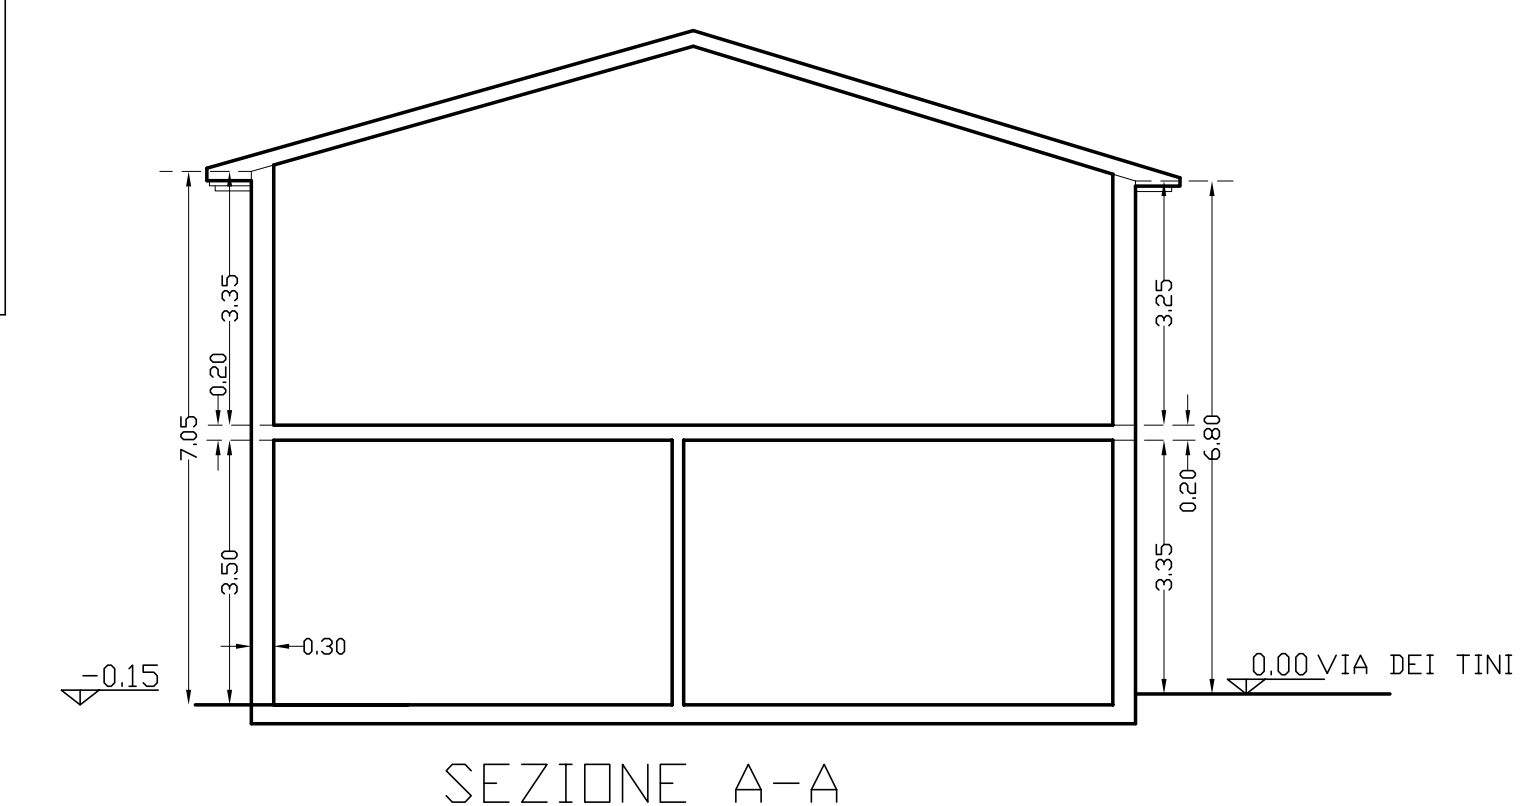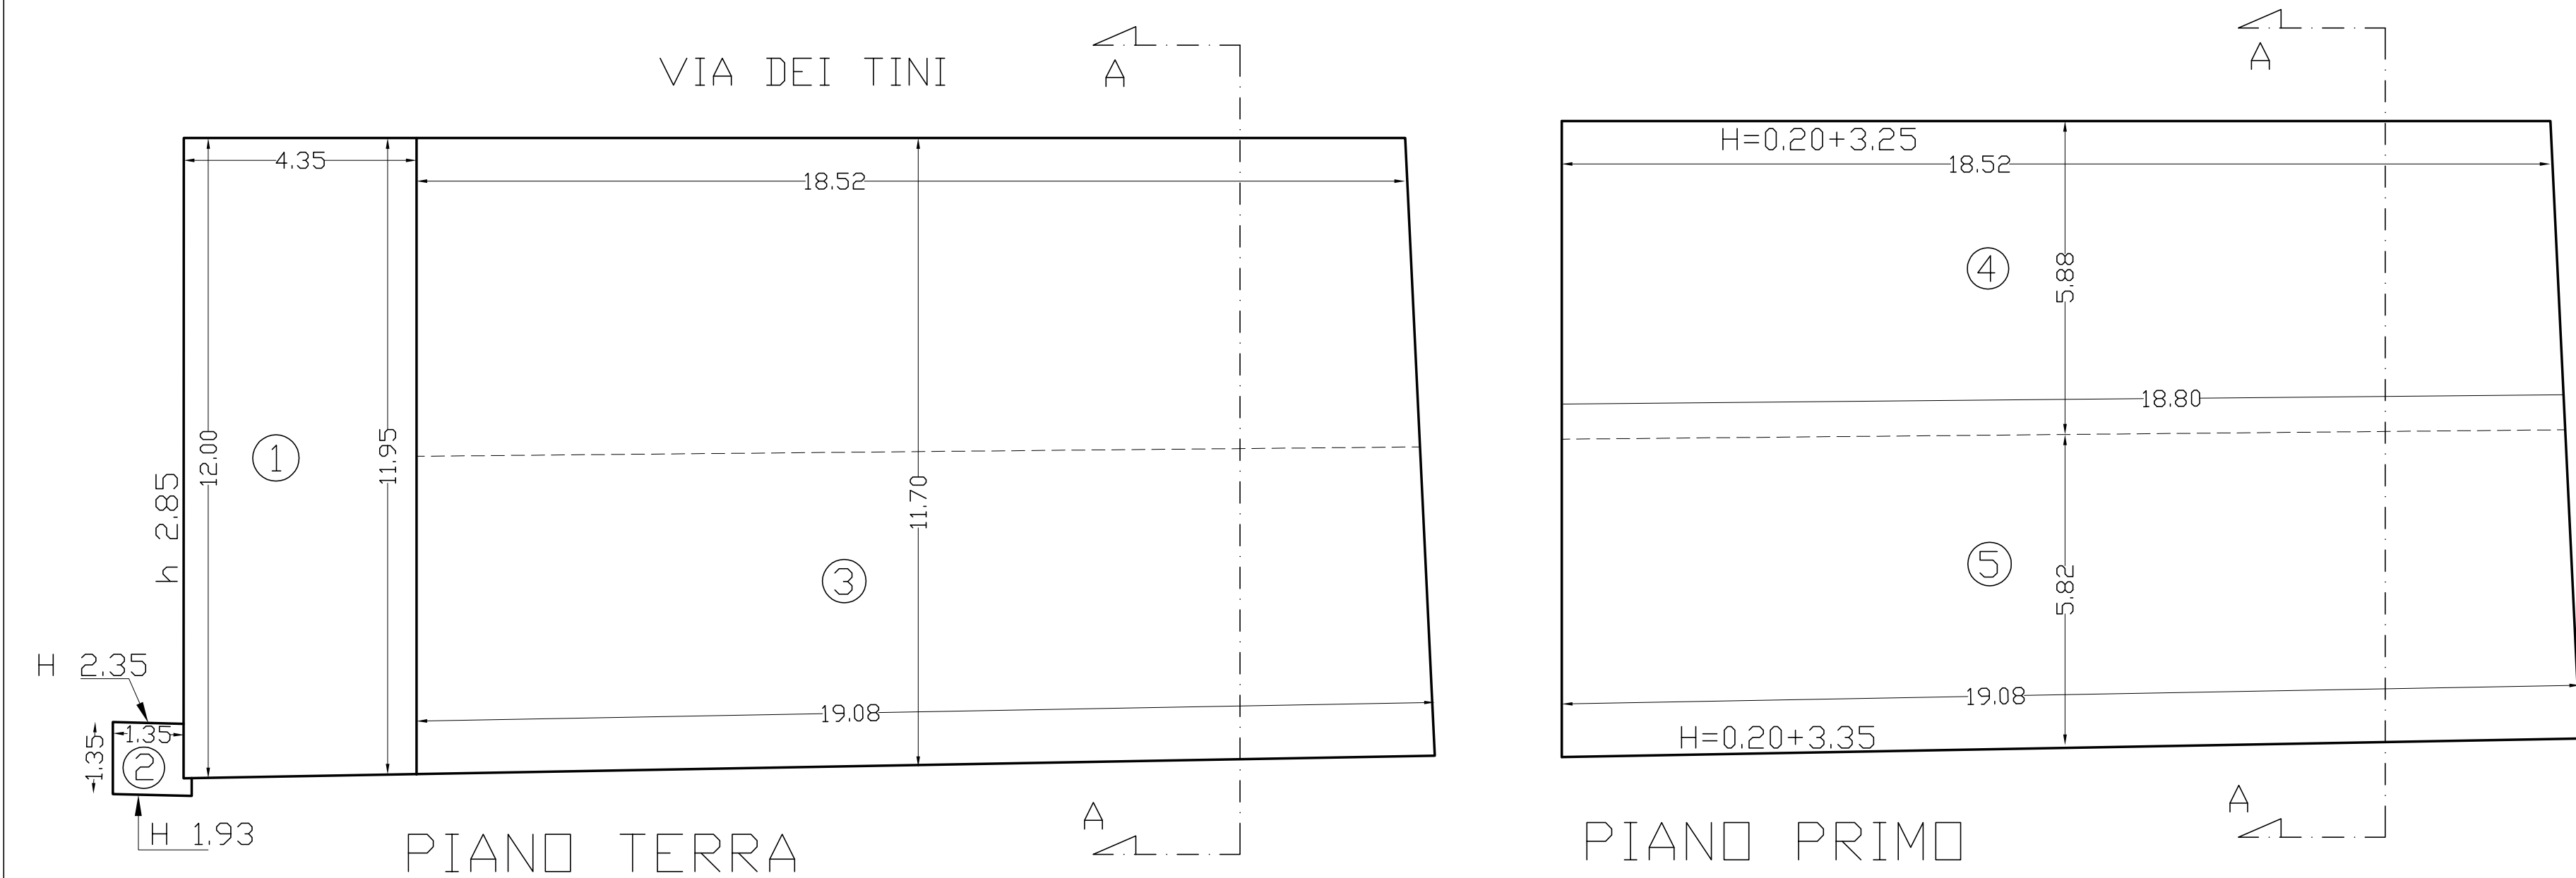

CALCOLO SUP. E VOLUME ATTUALE																			
PIANO TERRA																			
1	12,00	+	11,95	:	2	x	4,35	=	mq.	52,09	x	h	2,85	=	mc.	148,46			
2			1,35	:		x	1,35	=	mq.	1,82	x	h	1,93	+	2,35	: 2	=	mc.	3,90
3	18,52	+	19,08	:	2	x	11,70	=	mq.	219,96	x	h	3,35	+	3,50	: 2	=	mc.	753,36
PIANO PRIMO																			
4	18,80	+	18,52	:	2	x	5,88	=	mq.	109,72	x	h	3,45	=	mc.	378,54			
5	18,80	+	19,08	:	2	x	5,82	=	mq.	110,23	x	h	3,55	=	mc.	391,32			
totale Sup.												mq.	273,87	totale Vol.	mc.	1.675,58			

PROGETTO

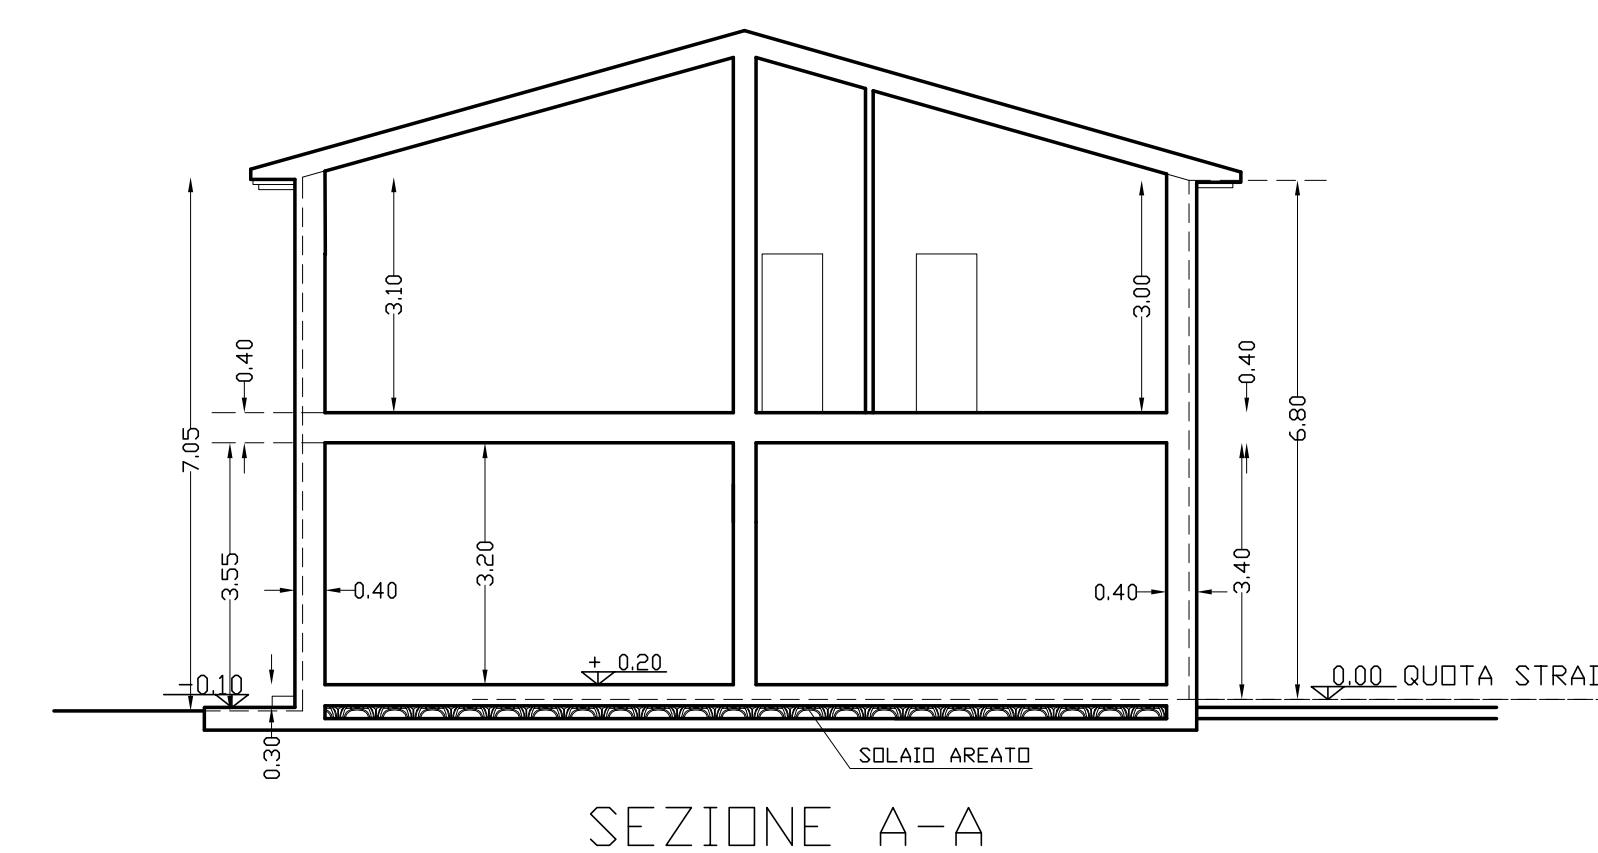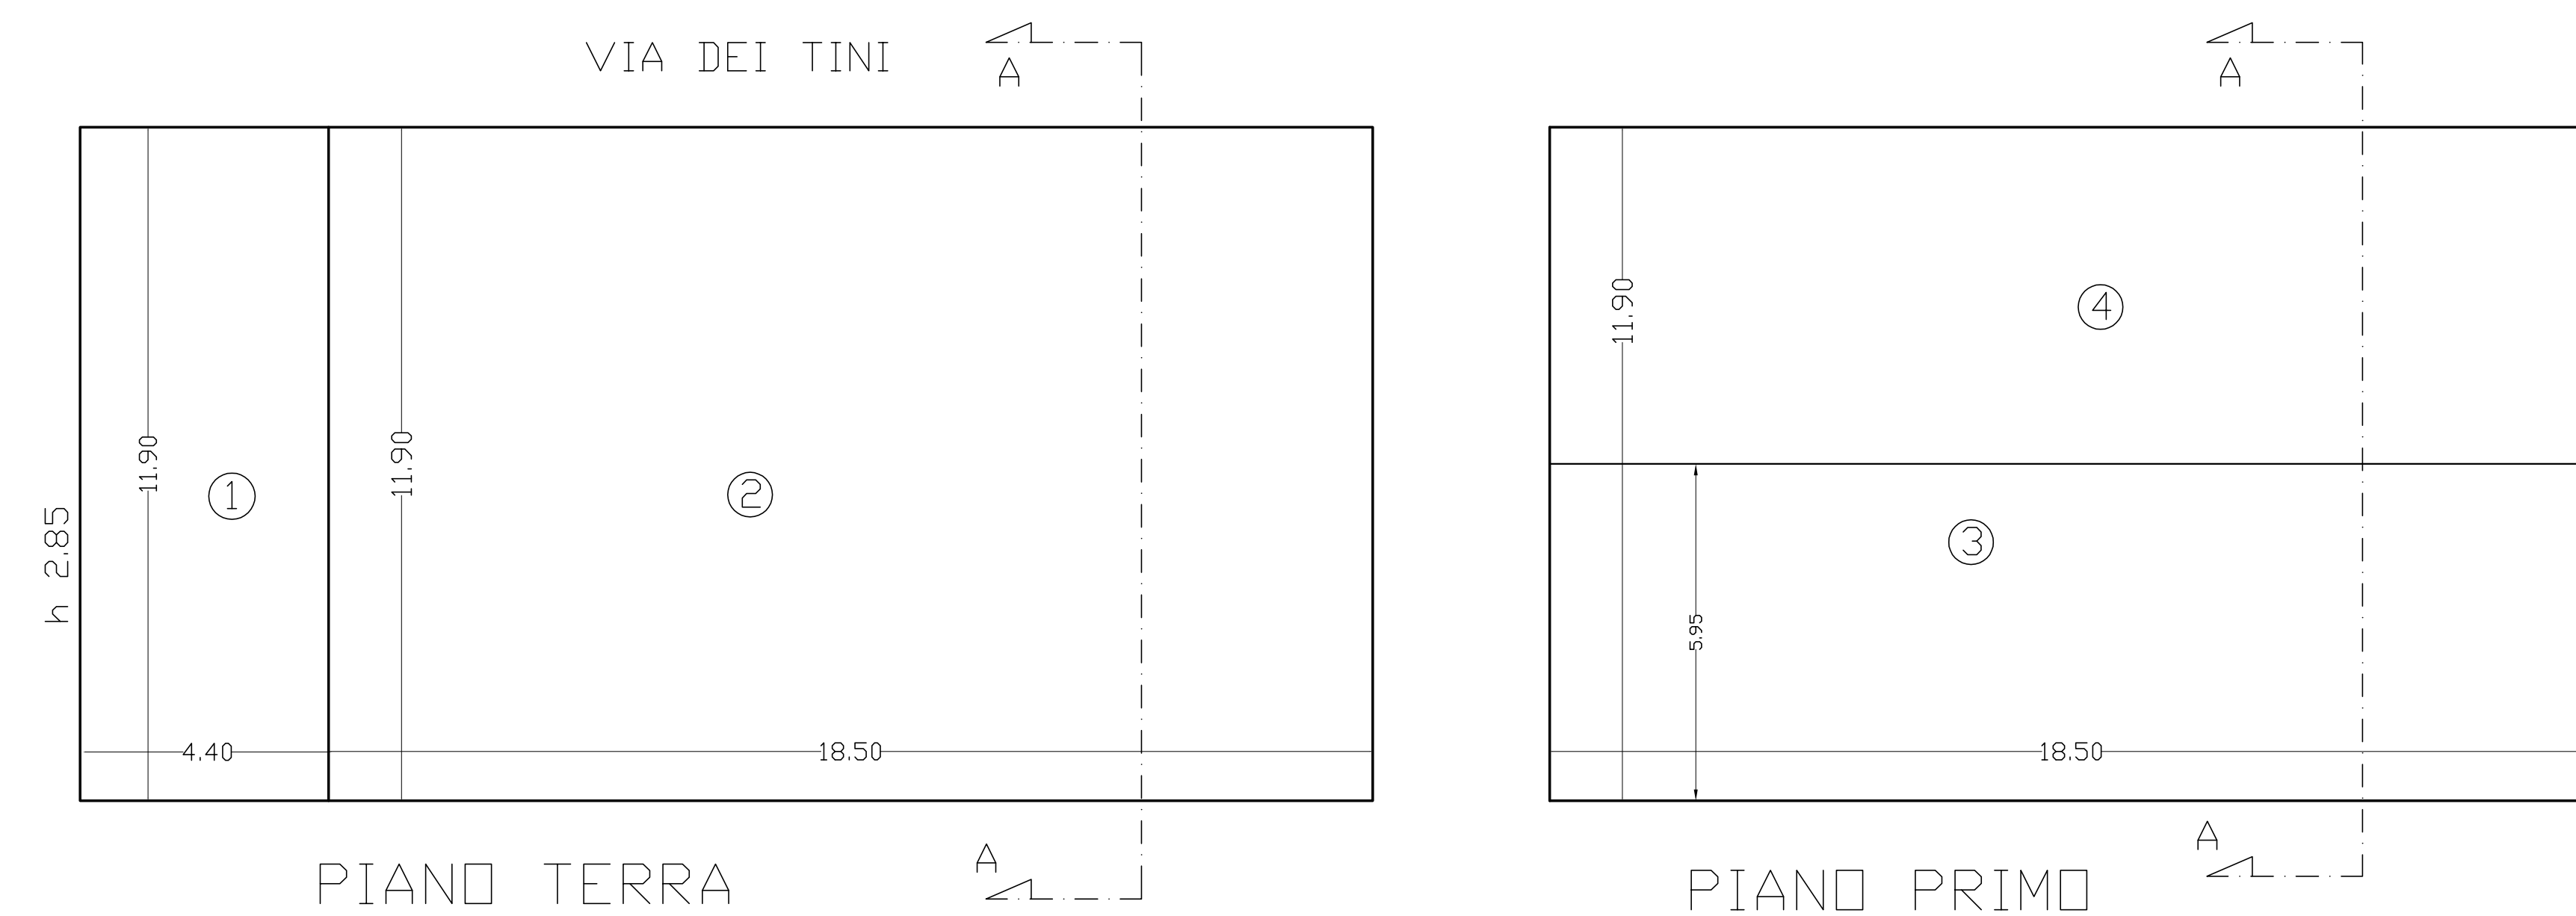

CALCOLO SUP. E VOLUME DI PROGETTO																	
PIANO TERRA																	
1			4,40	x	11,90	=	mq.	52,36	x	h	2,85	=	mc.	149,23			
2			11,90	x	18,50	=	mq.	220,15	x	h	3,55	+	3,40	: 2	=	mc.	765,02
PIANO PRIMO																	
3			5,95	x	18,50	=	mq.	110,08	x	h	0,40	+	3,10	=	mc.	385,26	
4			5,95	x	18,50	=	mq.	110,08	x	h	0,40	+	3,00	=	mc.	374,26	
totale Sup.												mq.	272,51	totale Vol.	mc.	1.673,76	