

# STUDIO TECNICO ASSOCIATO

Architetti:

TUSA Annamaria c.f. TSU NMR 43B46 Z352 N

BARNI Fabrizio Massimo c.f. BRN FRZ 49P12 G999 D

LUCCHESI Massimo c.f. LCC MSM 56E01 G999 C

Via B. Buozzi, 49 PRATO - Tel. 0574/35.615-41.336 - C.F. e P.IVA 01562490977  
e-mail : studio.arch@tusabarnilucchesi.it

## PROGETTO: PIANO DI RECUPERO

DEMOLIZIONE E SUCCESSIVA RICOSTRUZIONE  
EDIFICIO CIVILE ABITAZIONE

LOCALITA': VIA DEI TINI 3 - IOLO - COMUNE DI PRATO

PROPRIETA': BIGAGLI SAURO - C.F. BGG SRA 47P25 G9991  
ED ALTRI


SCALA: 1:500 - 1:100

DATA: APRILE 2013


TAVOLA

# 14


OGGETTO:  
OPERE DI URBANIZZAZIONE IN DIRETTA ESECUZIONE  
PLANIMETRIA E SEZIONI - STATO SOVRAPPONTO

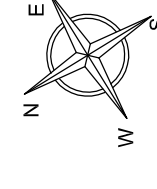


PLANIMETRIA 1:500

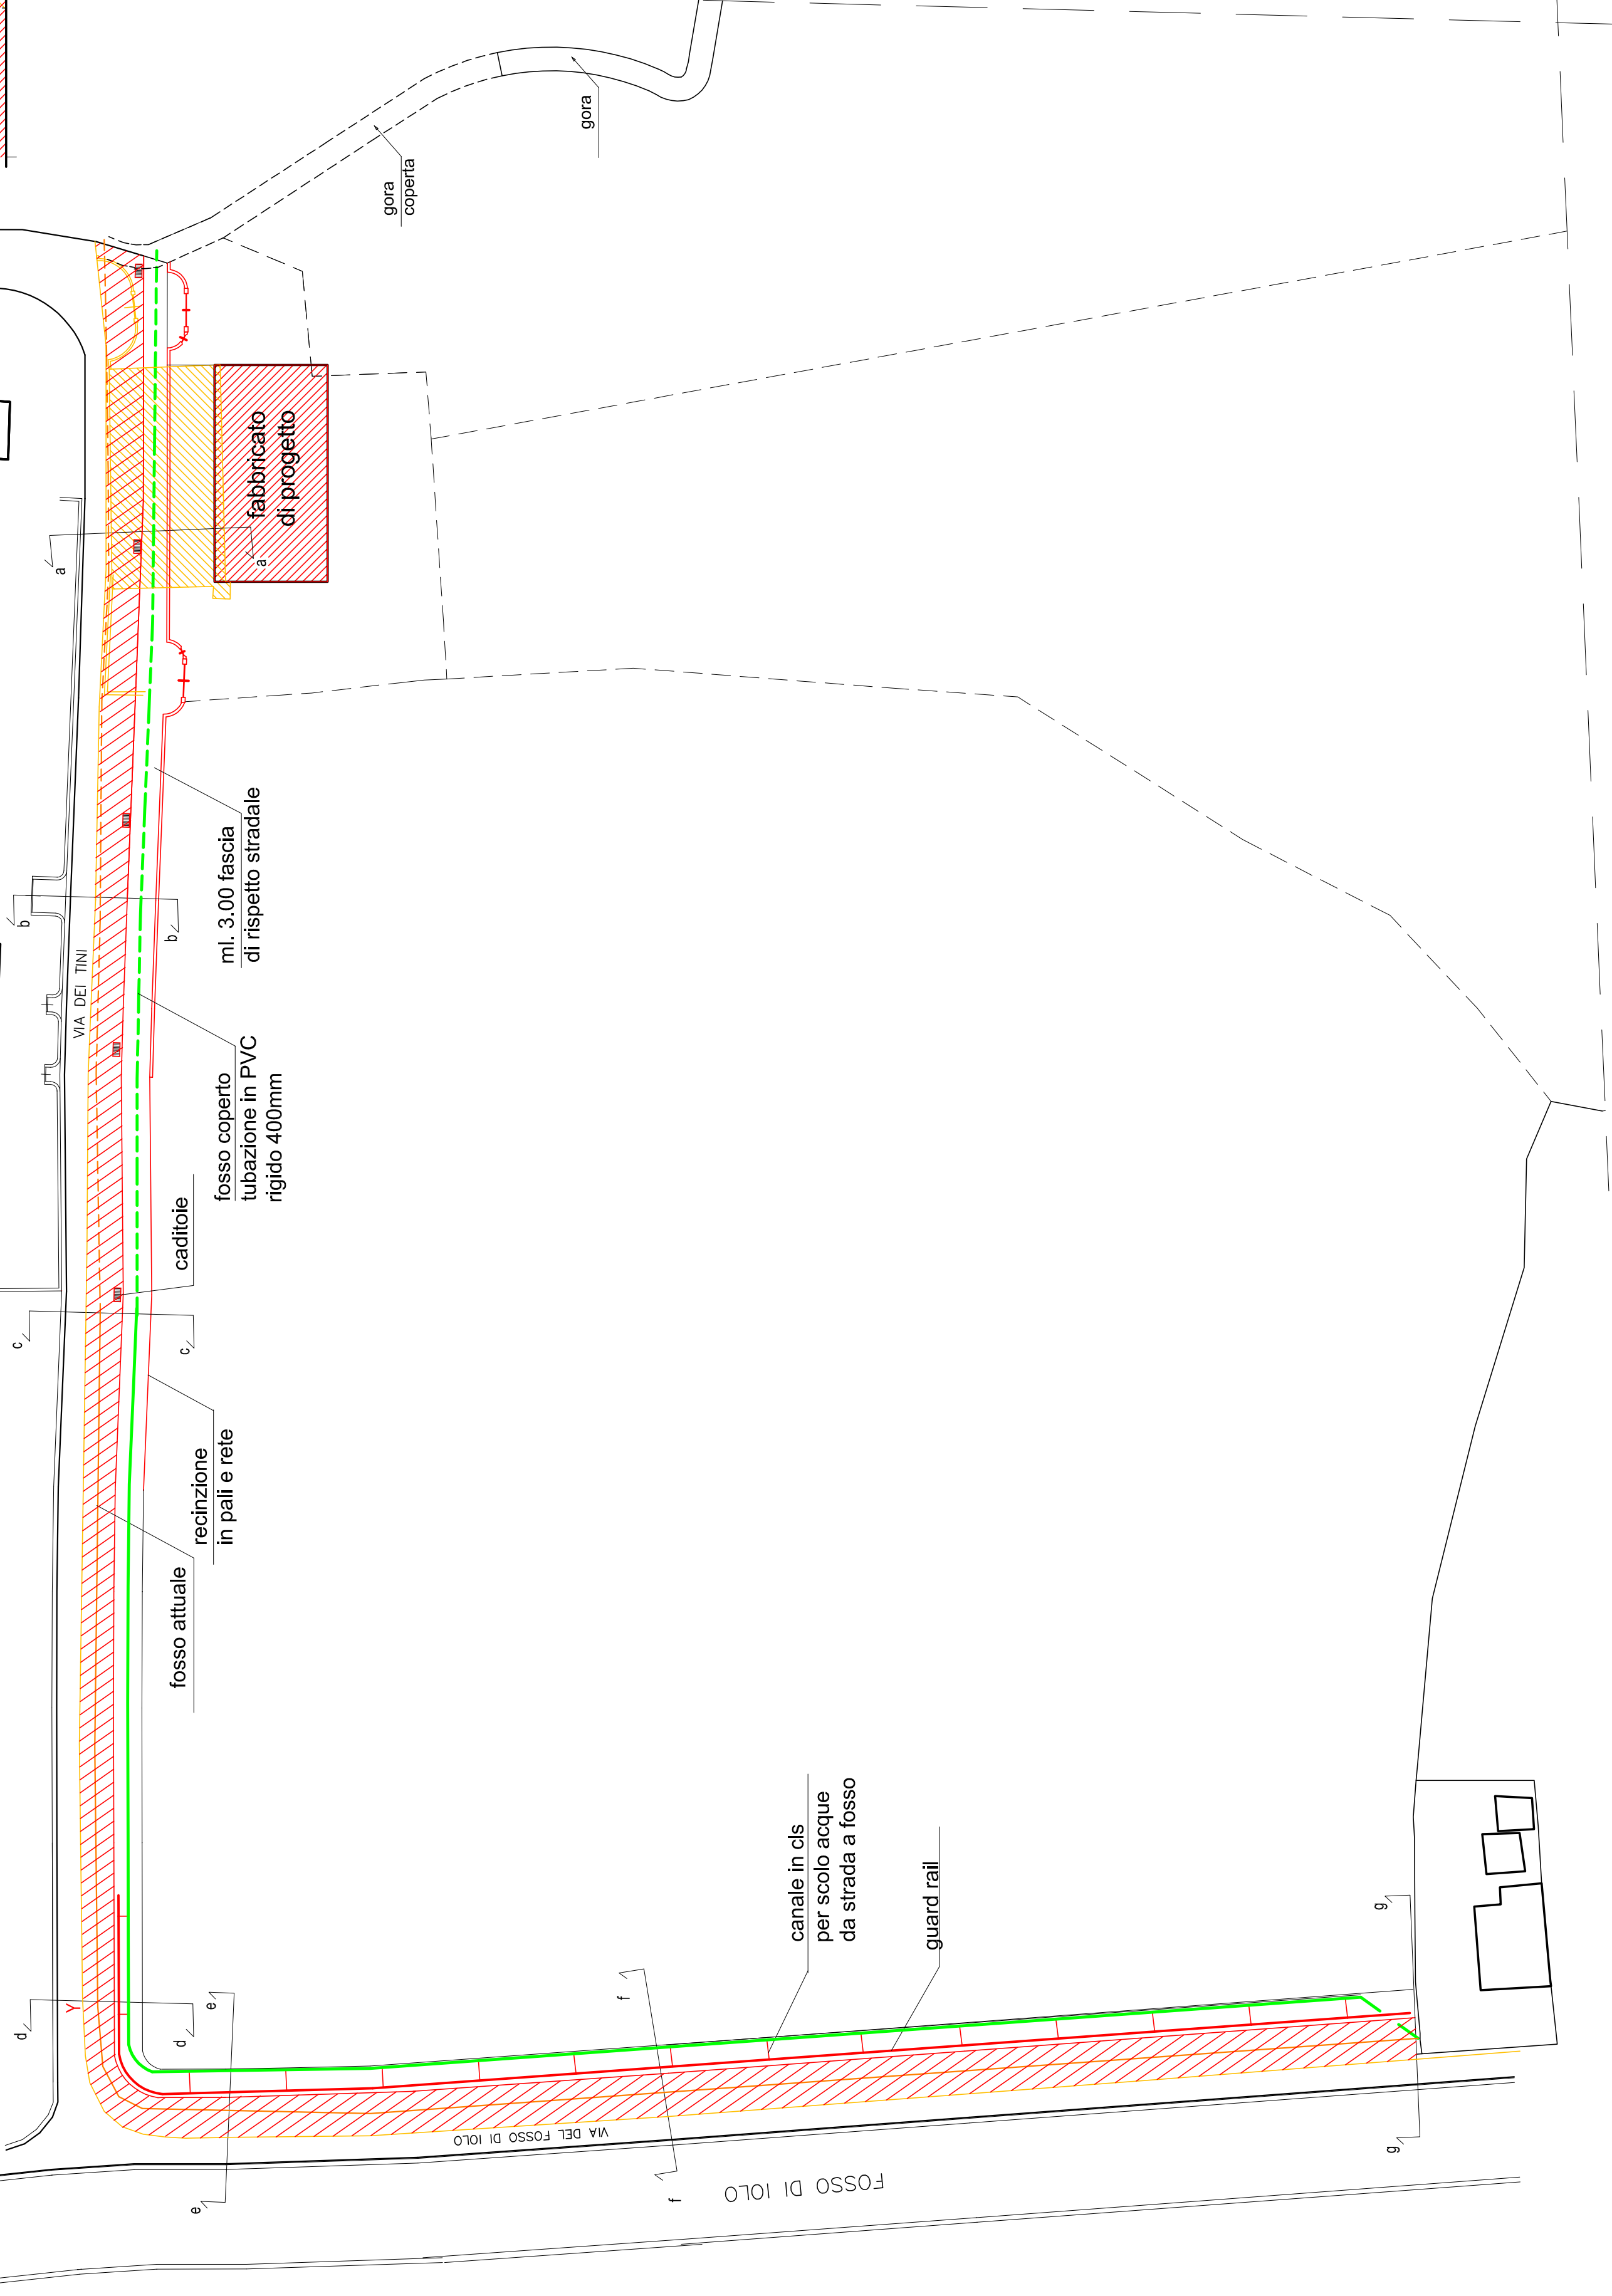


### Sezione a - a

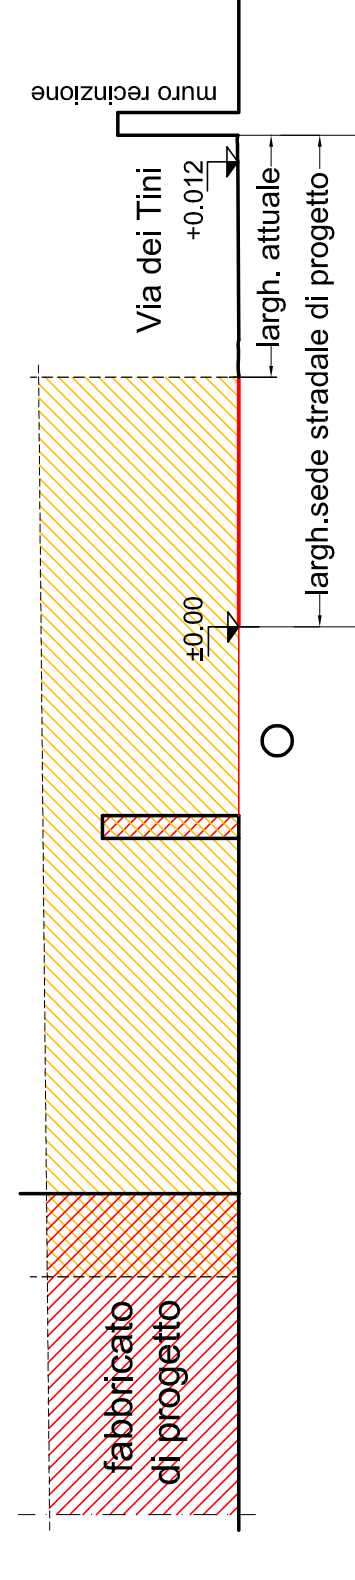


### Sezione b - b

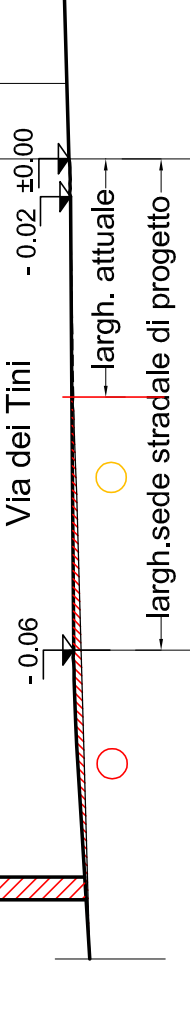


### Sezione c - c

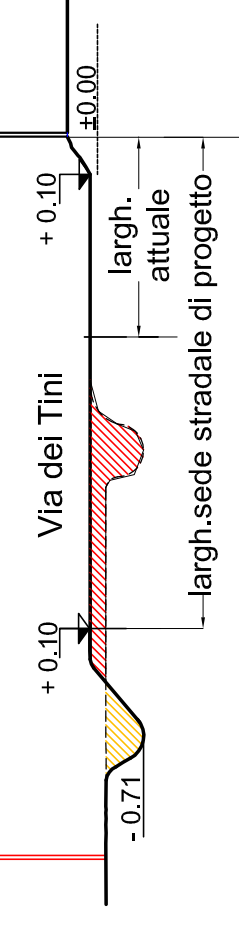


### Sezione d - d

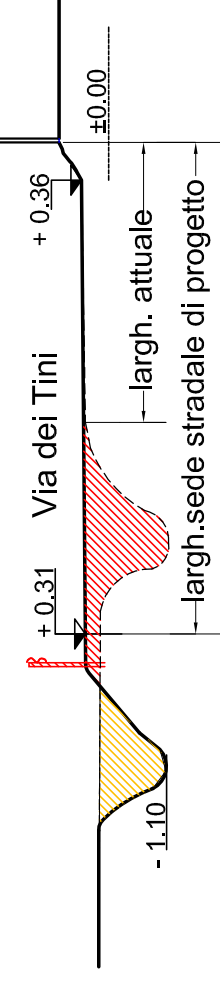

### Sezione e - e

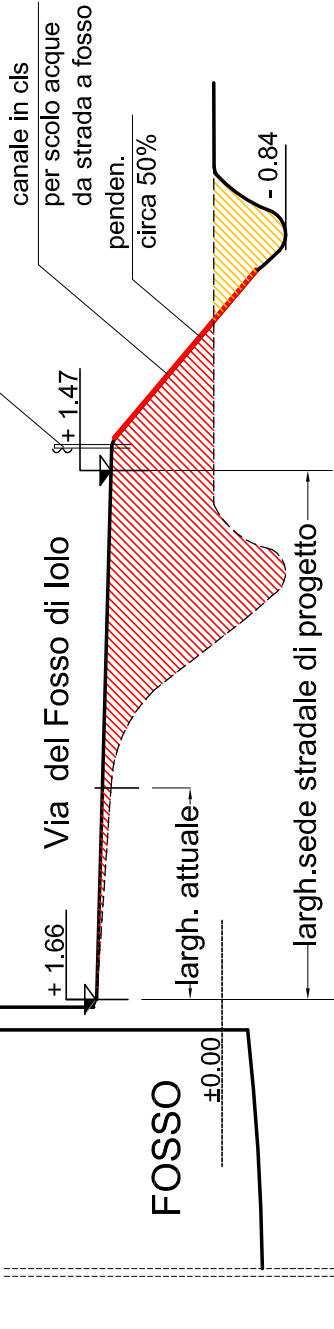

### Sezione f - f

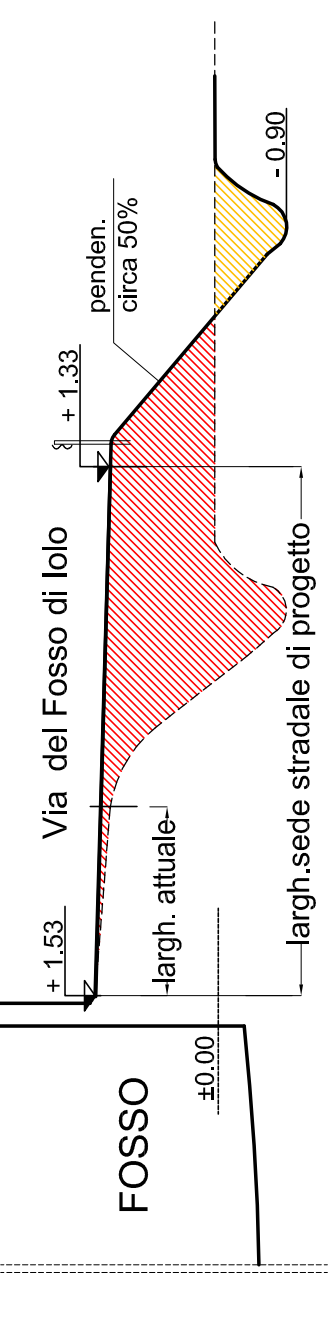

### Sezione g - g

