



## Regolamento Urbanistico del Comune di Prato

Scala 1 :1.000




Licenze edilizie storiche





## Regolamento Urbanistico del Comune di Prato

Scala 1 :2.000

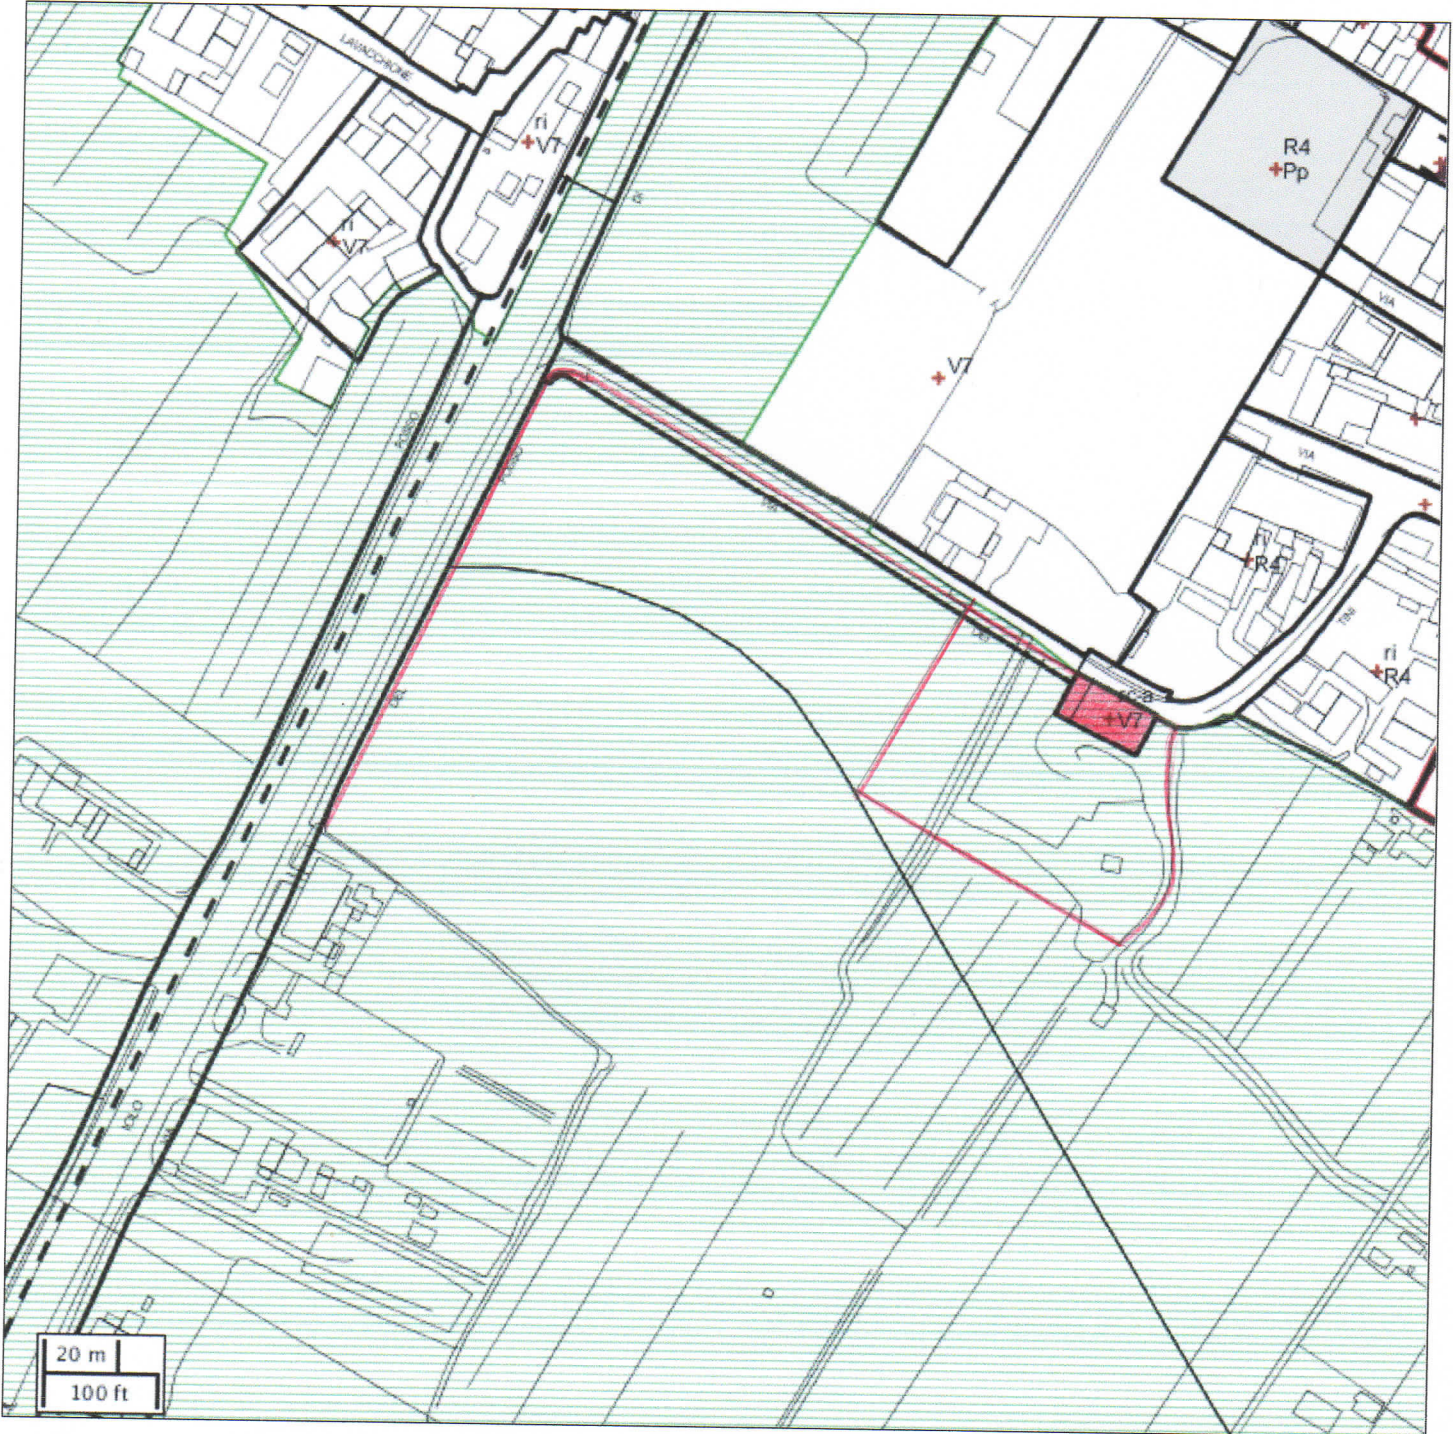

Usi del suolo e modalità di intervento



E=1 663 200 Y=-24 200

N=4 858 800

X=+60 600

