

STUDIO TECNICO ASSOCIATO
 Architetti:
 TUSA Annamaria c.f. TSU NMR 43B46 Z352 N
 BARNI Fabrizio Massimoc.f. BRN FRZ 49P12 G999 D
 LUCCHESI Massimo c.f. LCC MSM 56E01 G999 C
 Via B.Boozzi, 49 PRATO - Tel. 0574/351615-41.336 - C.F. e P.IVA 01562490977
 e-mail : studio.arch@tusabarnilucchesi.it


PROGETTO: PIANO DI RECUPERO
 DEMOLIZIONE E SUCCESSIVA RICOSTRUZIONE
 EDIFICIO CIVILE ABITAZIONE

LOCALITA': VIA DEI TINI 3 - IOLO - COMUNE DI PRATO

PROPRIETA': BIGAGLI SAURO C.F.BGG SRA 47P25 G999I
 ED ALTRI


SCALA: 1:100 DATA: APRILE 2013

TAVOLA
 6
 OGGETTO: STATO ATTUALE
 PROSPETTI E SEZIONE

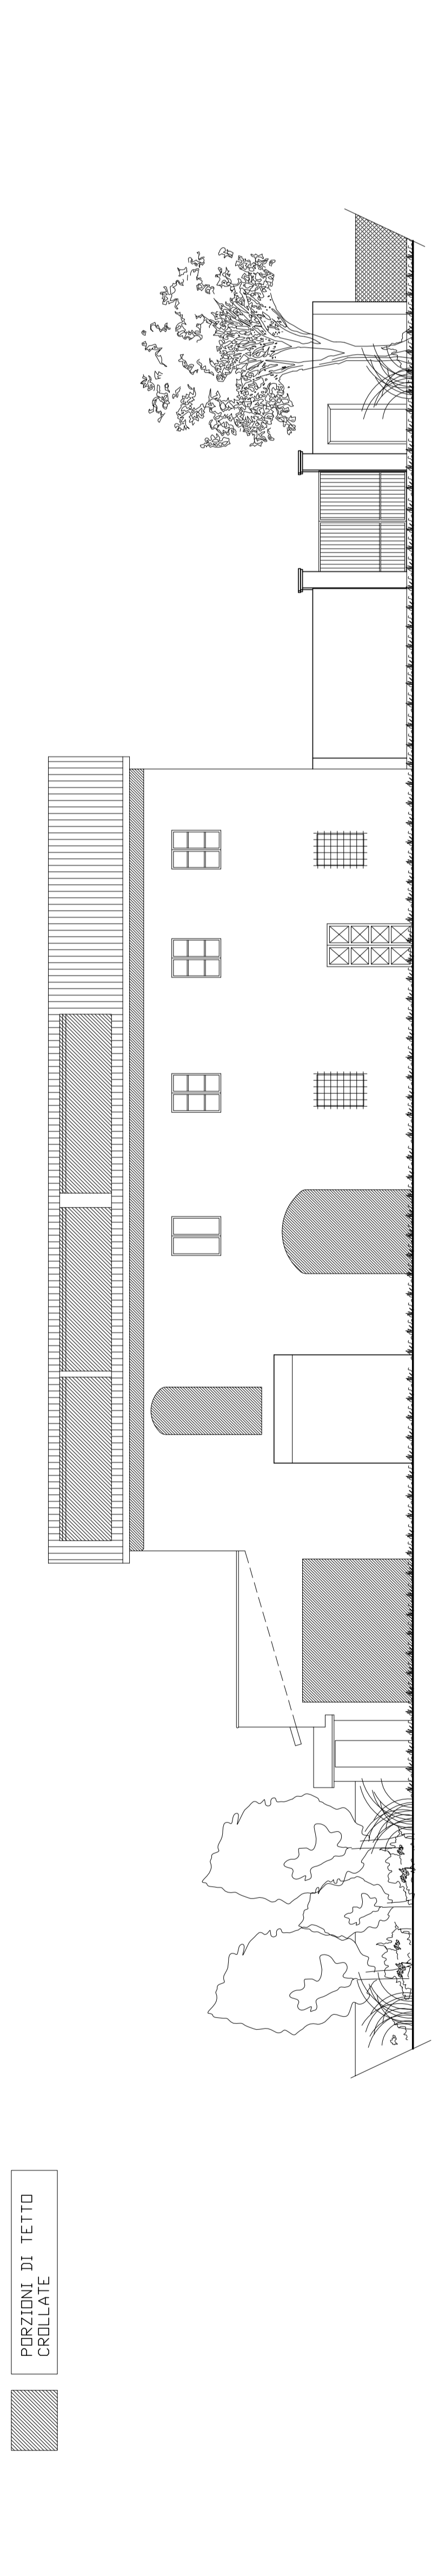


PROSPETTO TERGALE

PROSPETTO LATERALE DX

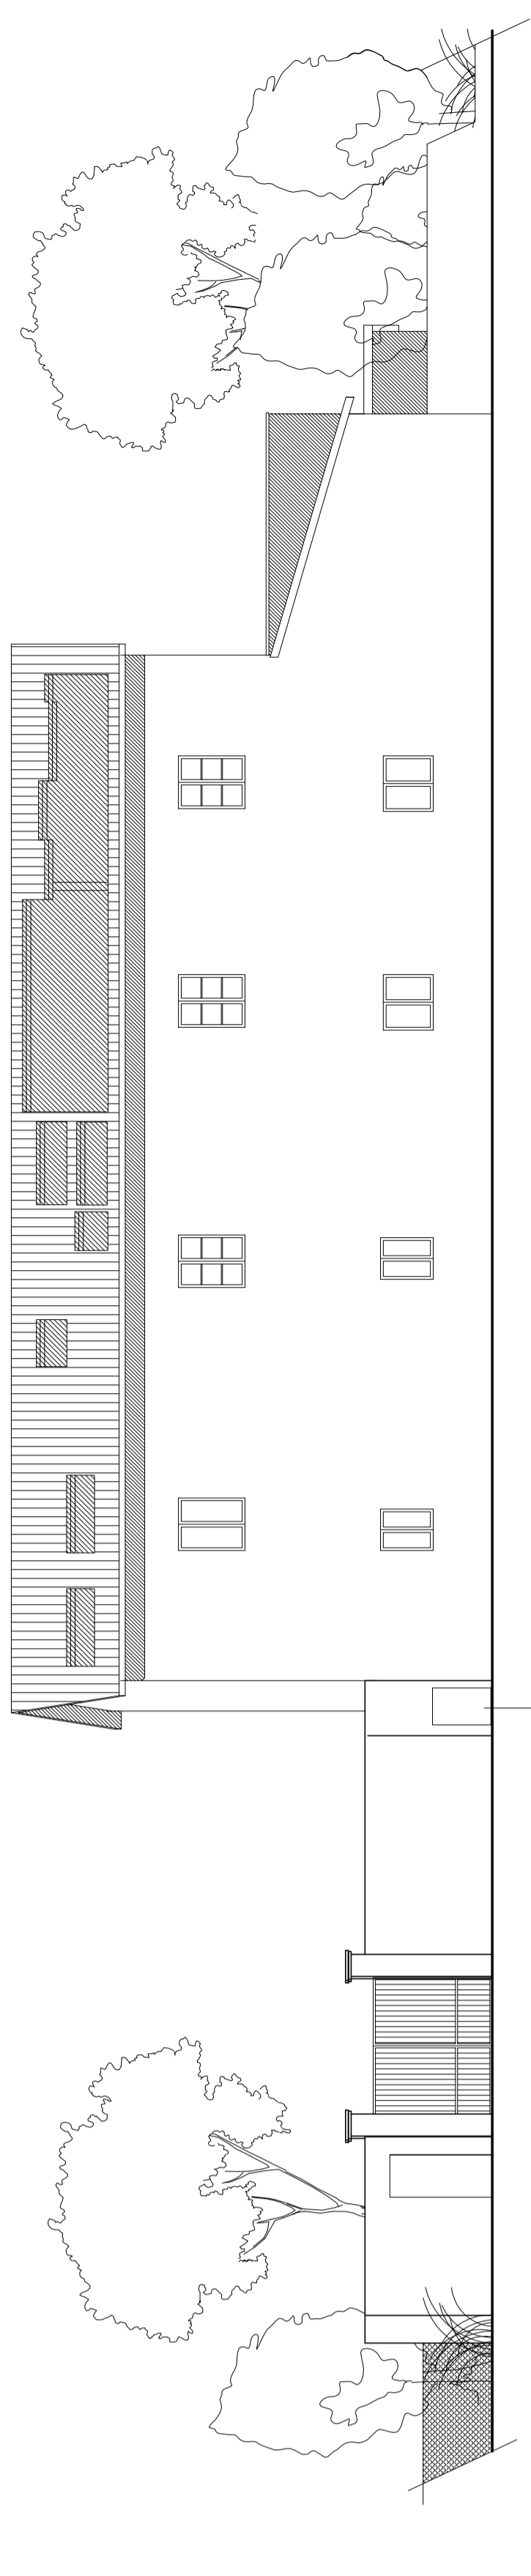


PROSPETTO VIA DEI TINI


SEZIONE A-A

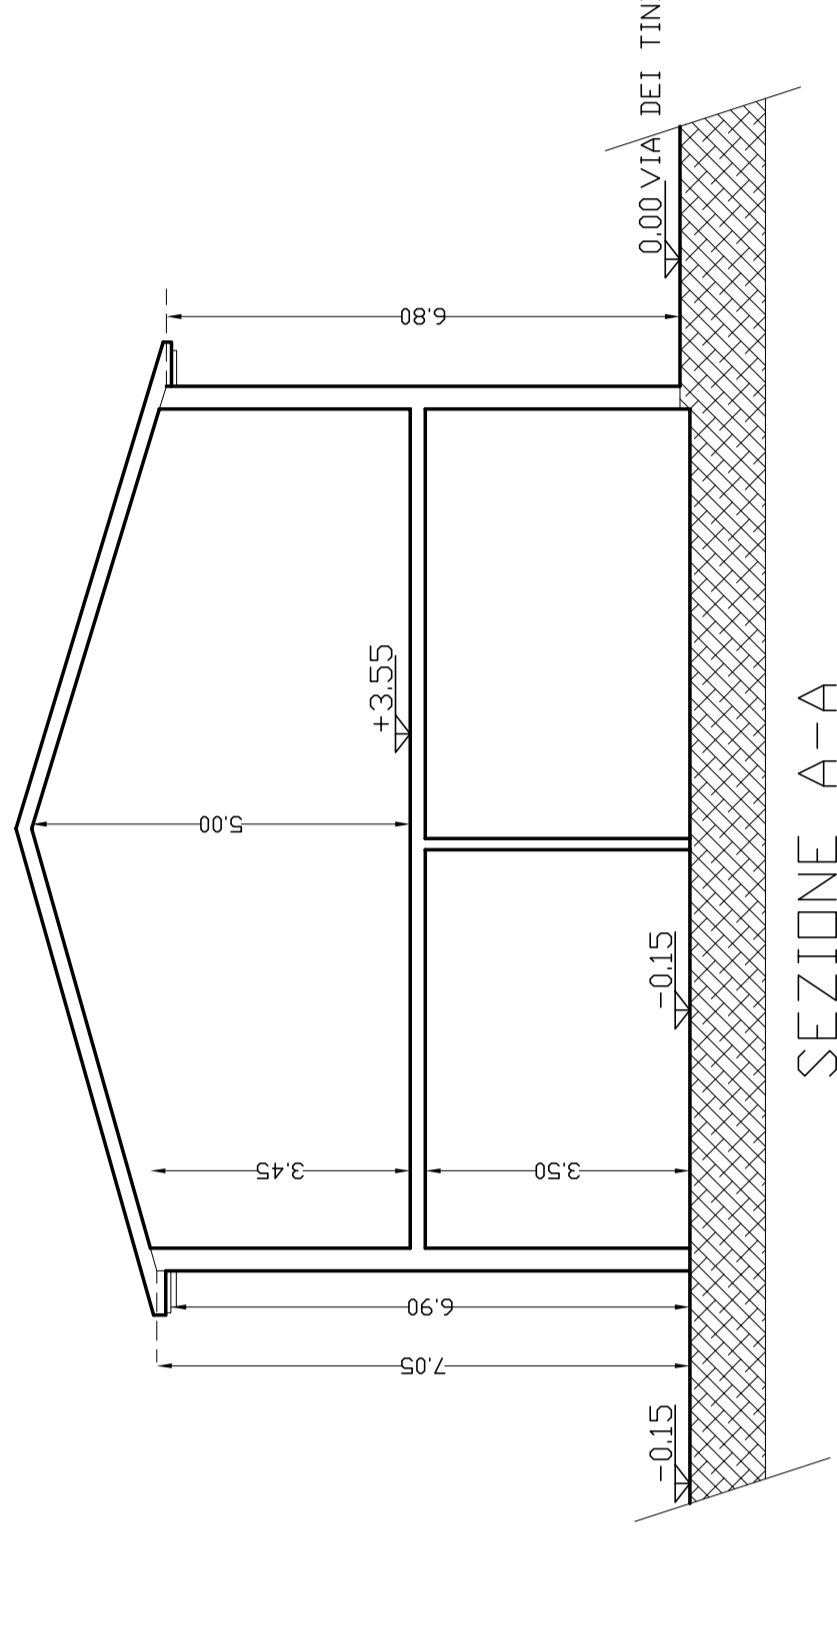

SEZIONE B-B

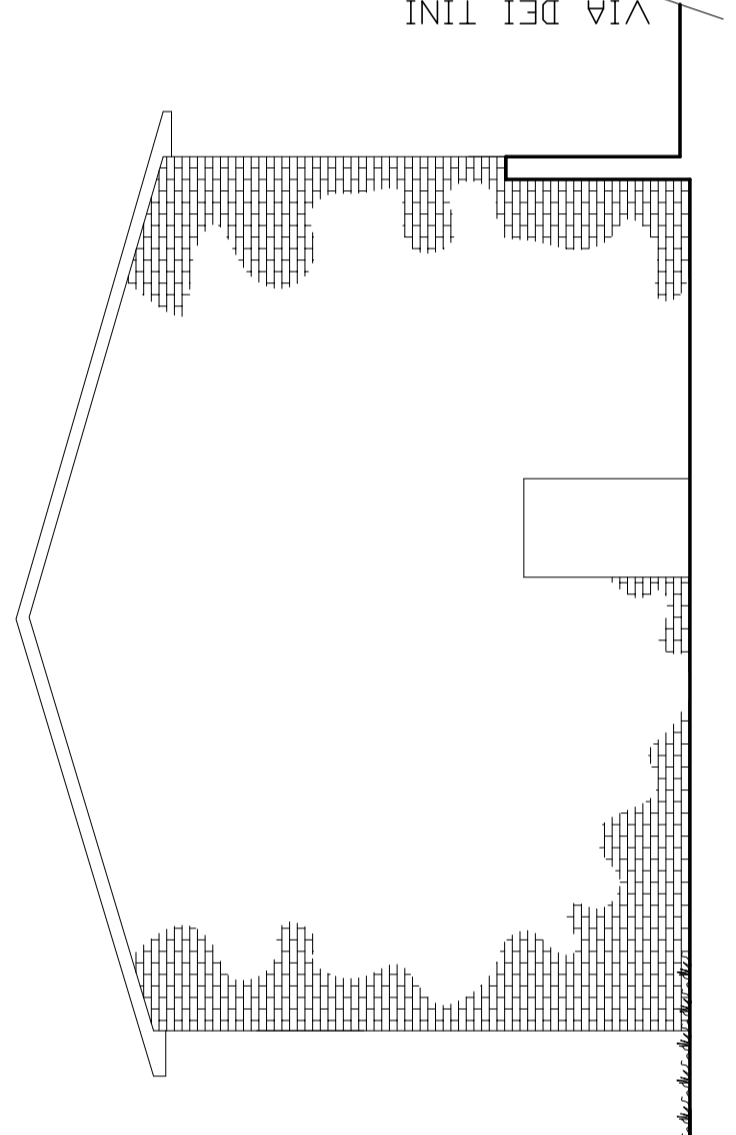

PROSPETTO LATERALE SX

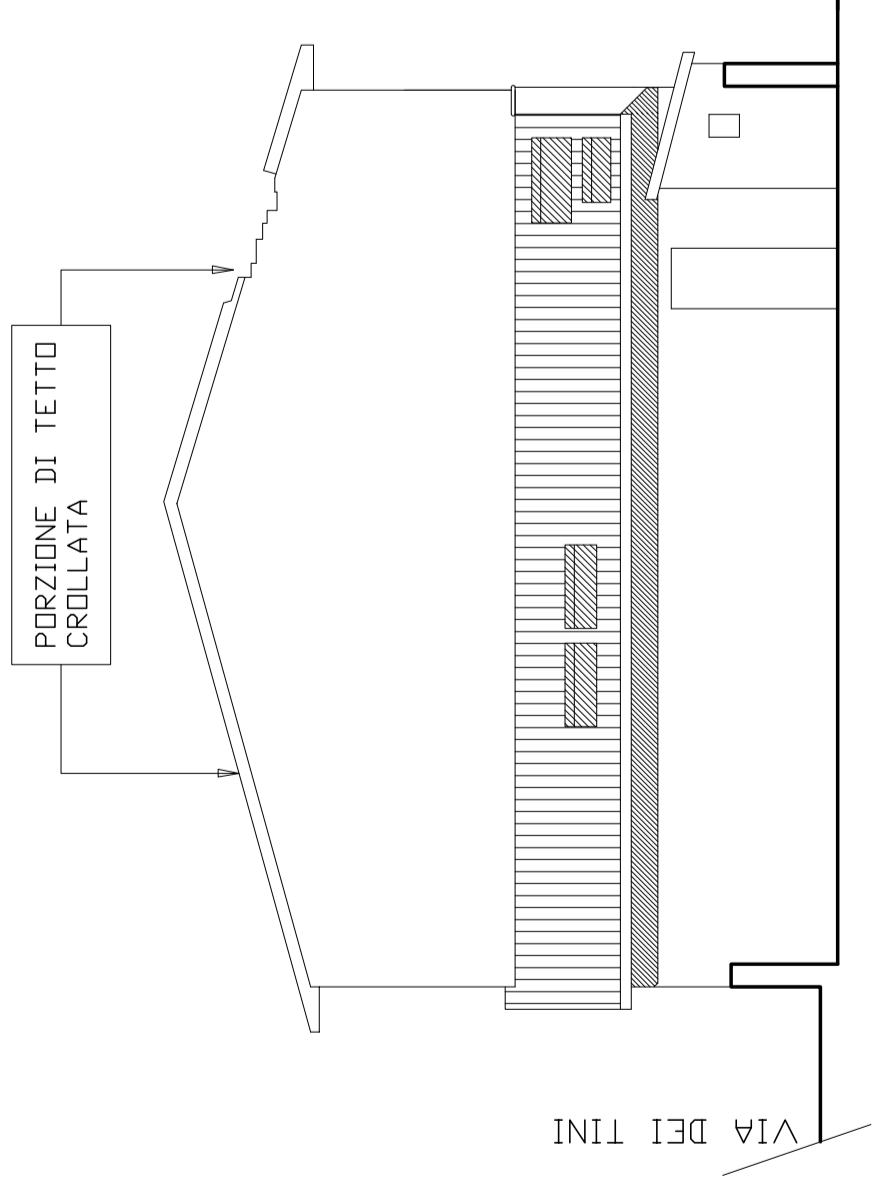

PROSPETTO LATERALE DX