PROGETTISTI :
STUDIO TECNICO ASSOCIATO
Arch. TUSA Anna Maria c.f. TSU NMR 43846 Z352 N
Arch. BARNI Fabrizio Massimo c.f. BRN FRZ 49P12 G999 D
Arch. LUCCHESI Massimo c.f. LCC MSM 56E01 G999 C
Via B.Buozzi, 49 PRATO – Tel. 0574/35.615-41.336 – C.F. e P.IVA 01562490977
e-mail : studio.arch@tusabarnilucchesi.it

STUDIO TECNICO
Ing. NISTRI Paolo c.f. NST PLA 61A26 G999 G
Via Mozza sul Gorone, 1/G PRATO – Tel. 0574/ 464673 – P.IVA 01546990977
e-mail : ing.paolonistri@texnet.it

PROGETTO: PIANO DI RECUPERO
DI UN FABBRICATO CIVILE ABITAZIONE

LOCALITÀ: VIA SAN MARTINO PER GALCETI, 149- PRATO

PROPRIETA':
IMMOBILIARE MO.BA. s.r.l. C.F. 01538220979

SCALA: 1:100 | DATA: NOVEMBRE 2013

TAVOLA 2

OGGETTO: STATO DI PROGETTO
PIANTE

## PIANTA PIANO TERRA

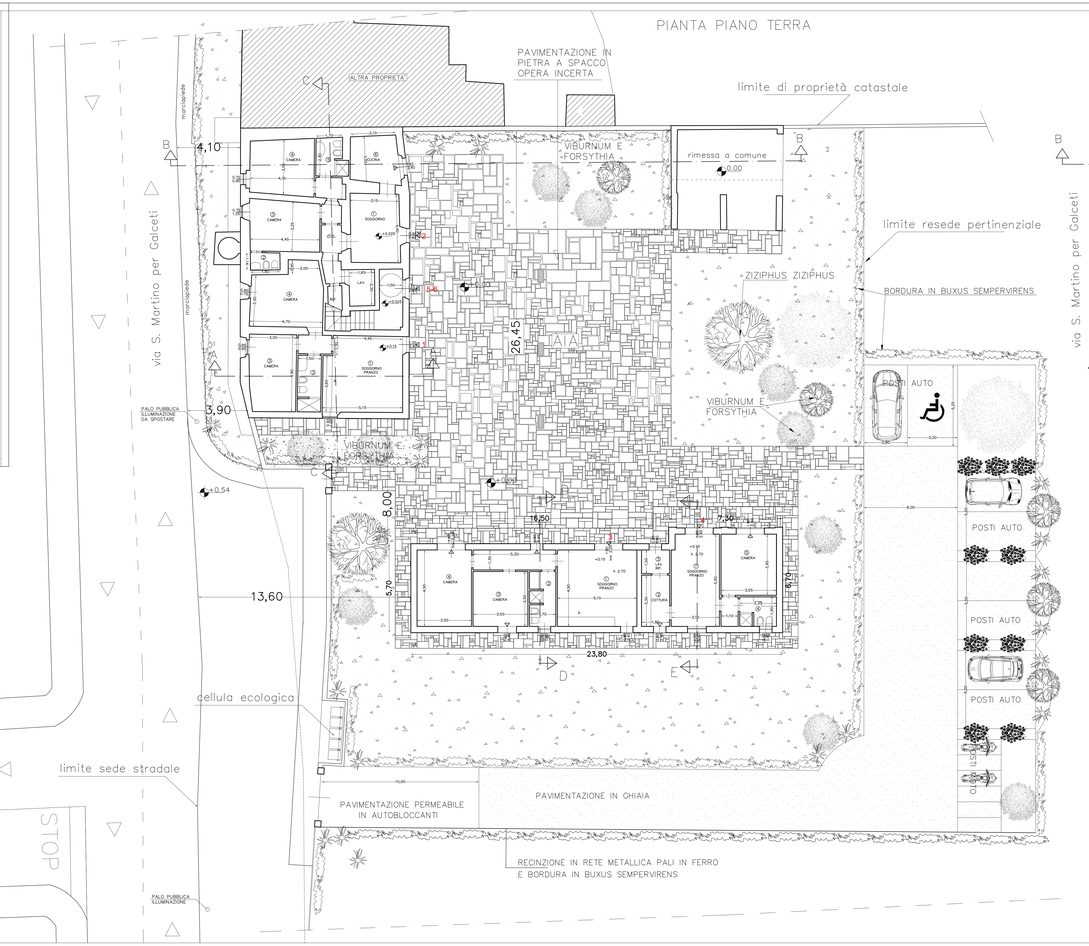


## PIANTA PIANO PRIMO

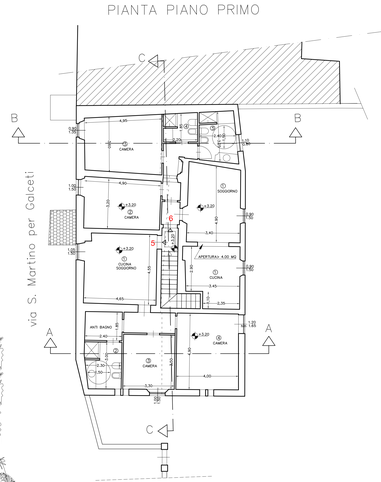

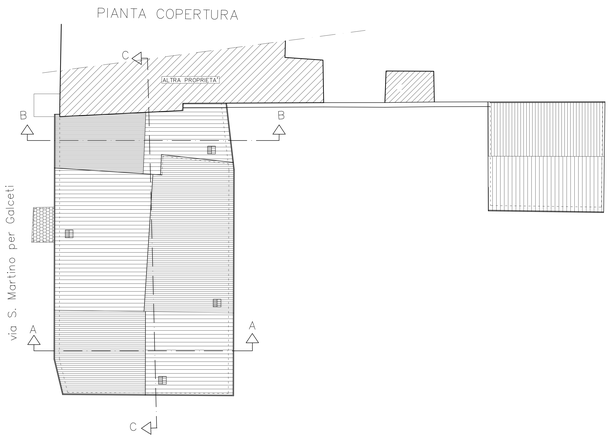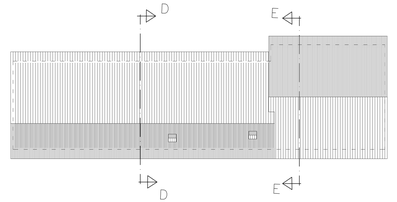
## PIANTA COPERTURA