

PROGETTISTI :

STUDIO TECNICO ASSOCIATO

Arch. TUSA Anna Maria c.f. TSU NMR 43B46 Z352 N
 Arch. BARNI Fabrizio Massimo c.f. BRN FRZ 49P12 G999 D
 Arch. LUCCHESI Massimo c.f. LCC MSM 56E01 G999 C
 Via B. Buozzi, 49 PRATO - Tel. 0574/35.615-41.336 - C.F. e P.IVA 01562490977
 e-mail : studio.arch@tusabarnilucchesi.it

STUDIO TECNICO

Ing. NISTRI Paolo c.f. NST PLA 61A26 G999 G
 Via Mozza sul Gorone, 1/G PRATO - Tel. 0574/ 464673 - P.IVA 0154690977
 e-mail : ing.paolonistri@texnet.it

**PROGETTO: PIANO DI RECUPERO
 DI UN FABBRICATO CIVILE ABITAZIONE**

LOCALITÀ: VIA SAN MARTINO PER GALCETTI, 149- PRATO


**PROPRIETÀ:
 IMMOBILIARE MO.BA. s.r.l. C.F. 01538220979**

SCALA: 1:200 | **DATA: MAGGIO 2013**

TAVOLA
9

**OGGETTO: STATO DI PROGETTO
 CALCOLO SUP. LOTTO
 E SUP. A VERDE**


CALCOLO SUP. LOTTO

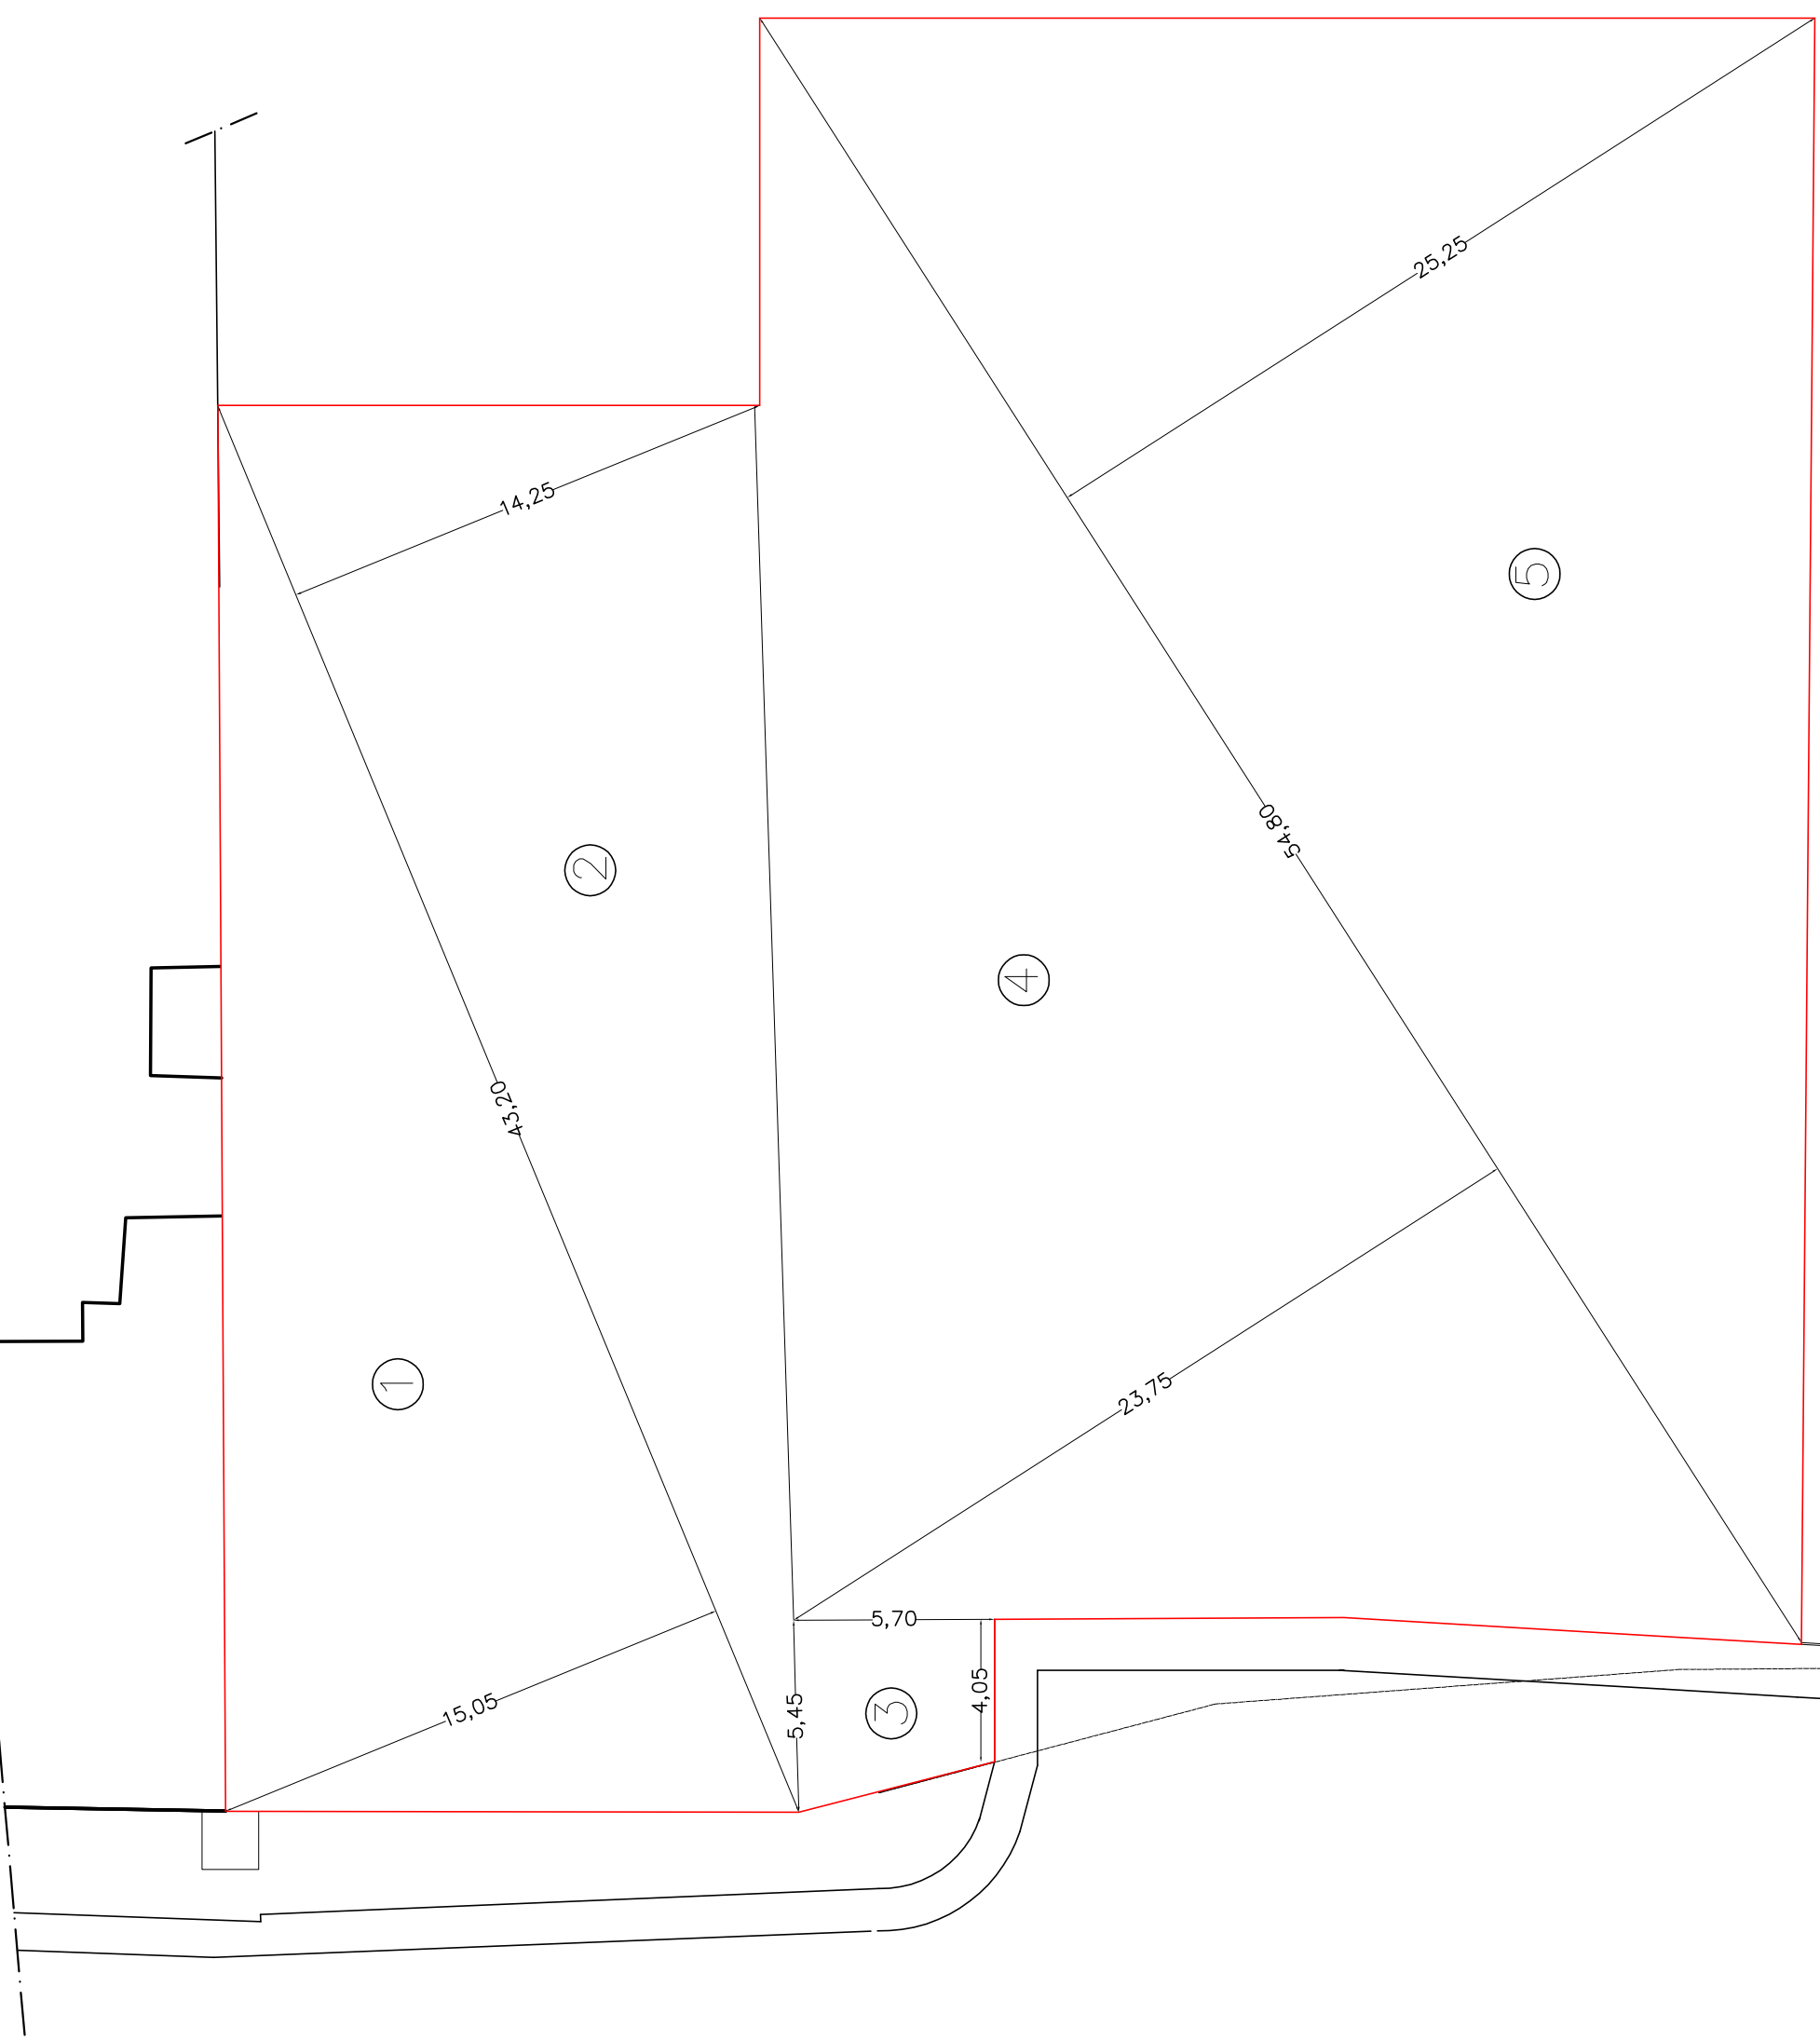

CALCOLO SUP. LOTTO

1	(43.20x15.05): 2	=Mq.	325.08
2	(43.20x14.25): 2	=Mq.	307.80
3	(5.45x4.05): 2] x 5.70	=Mq.	27.08
4	(54.80x23.75): 2	=Mq.	650.75
5	(54.80x25.25): 2	=Mq.	691.85
TOT. LOTTO		=MQ.	2002.56
25% SUP.		= MQ	500.64

**CALCOLO VERDE
 PERMEABILE**

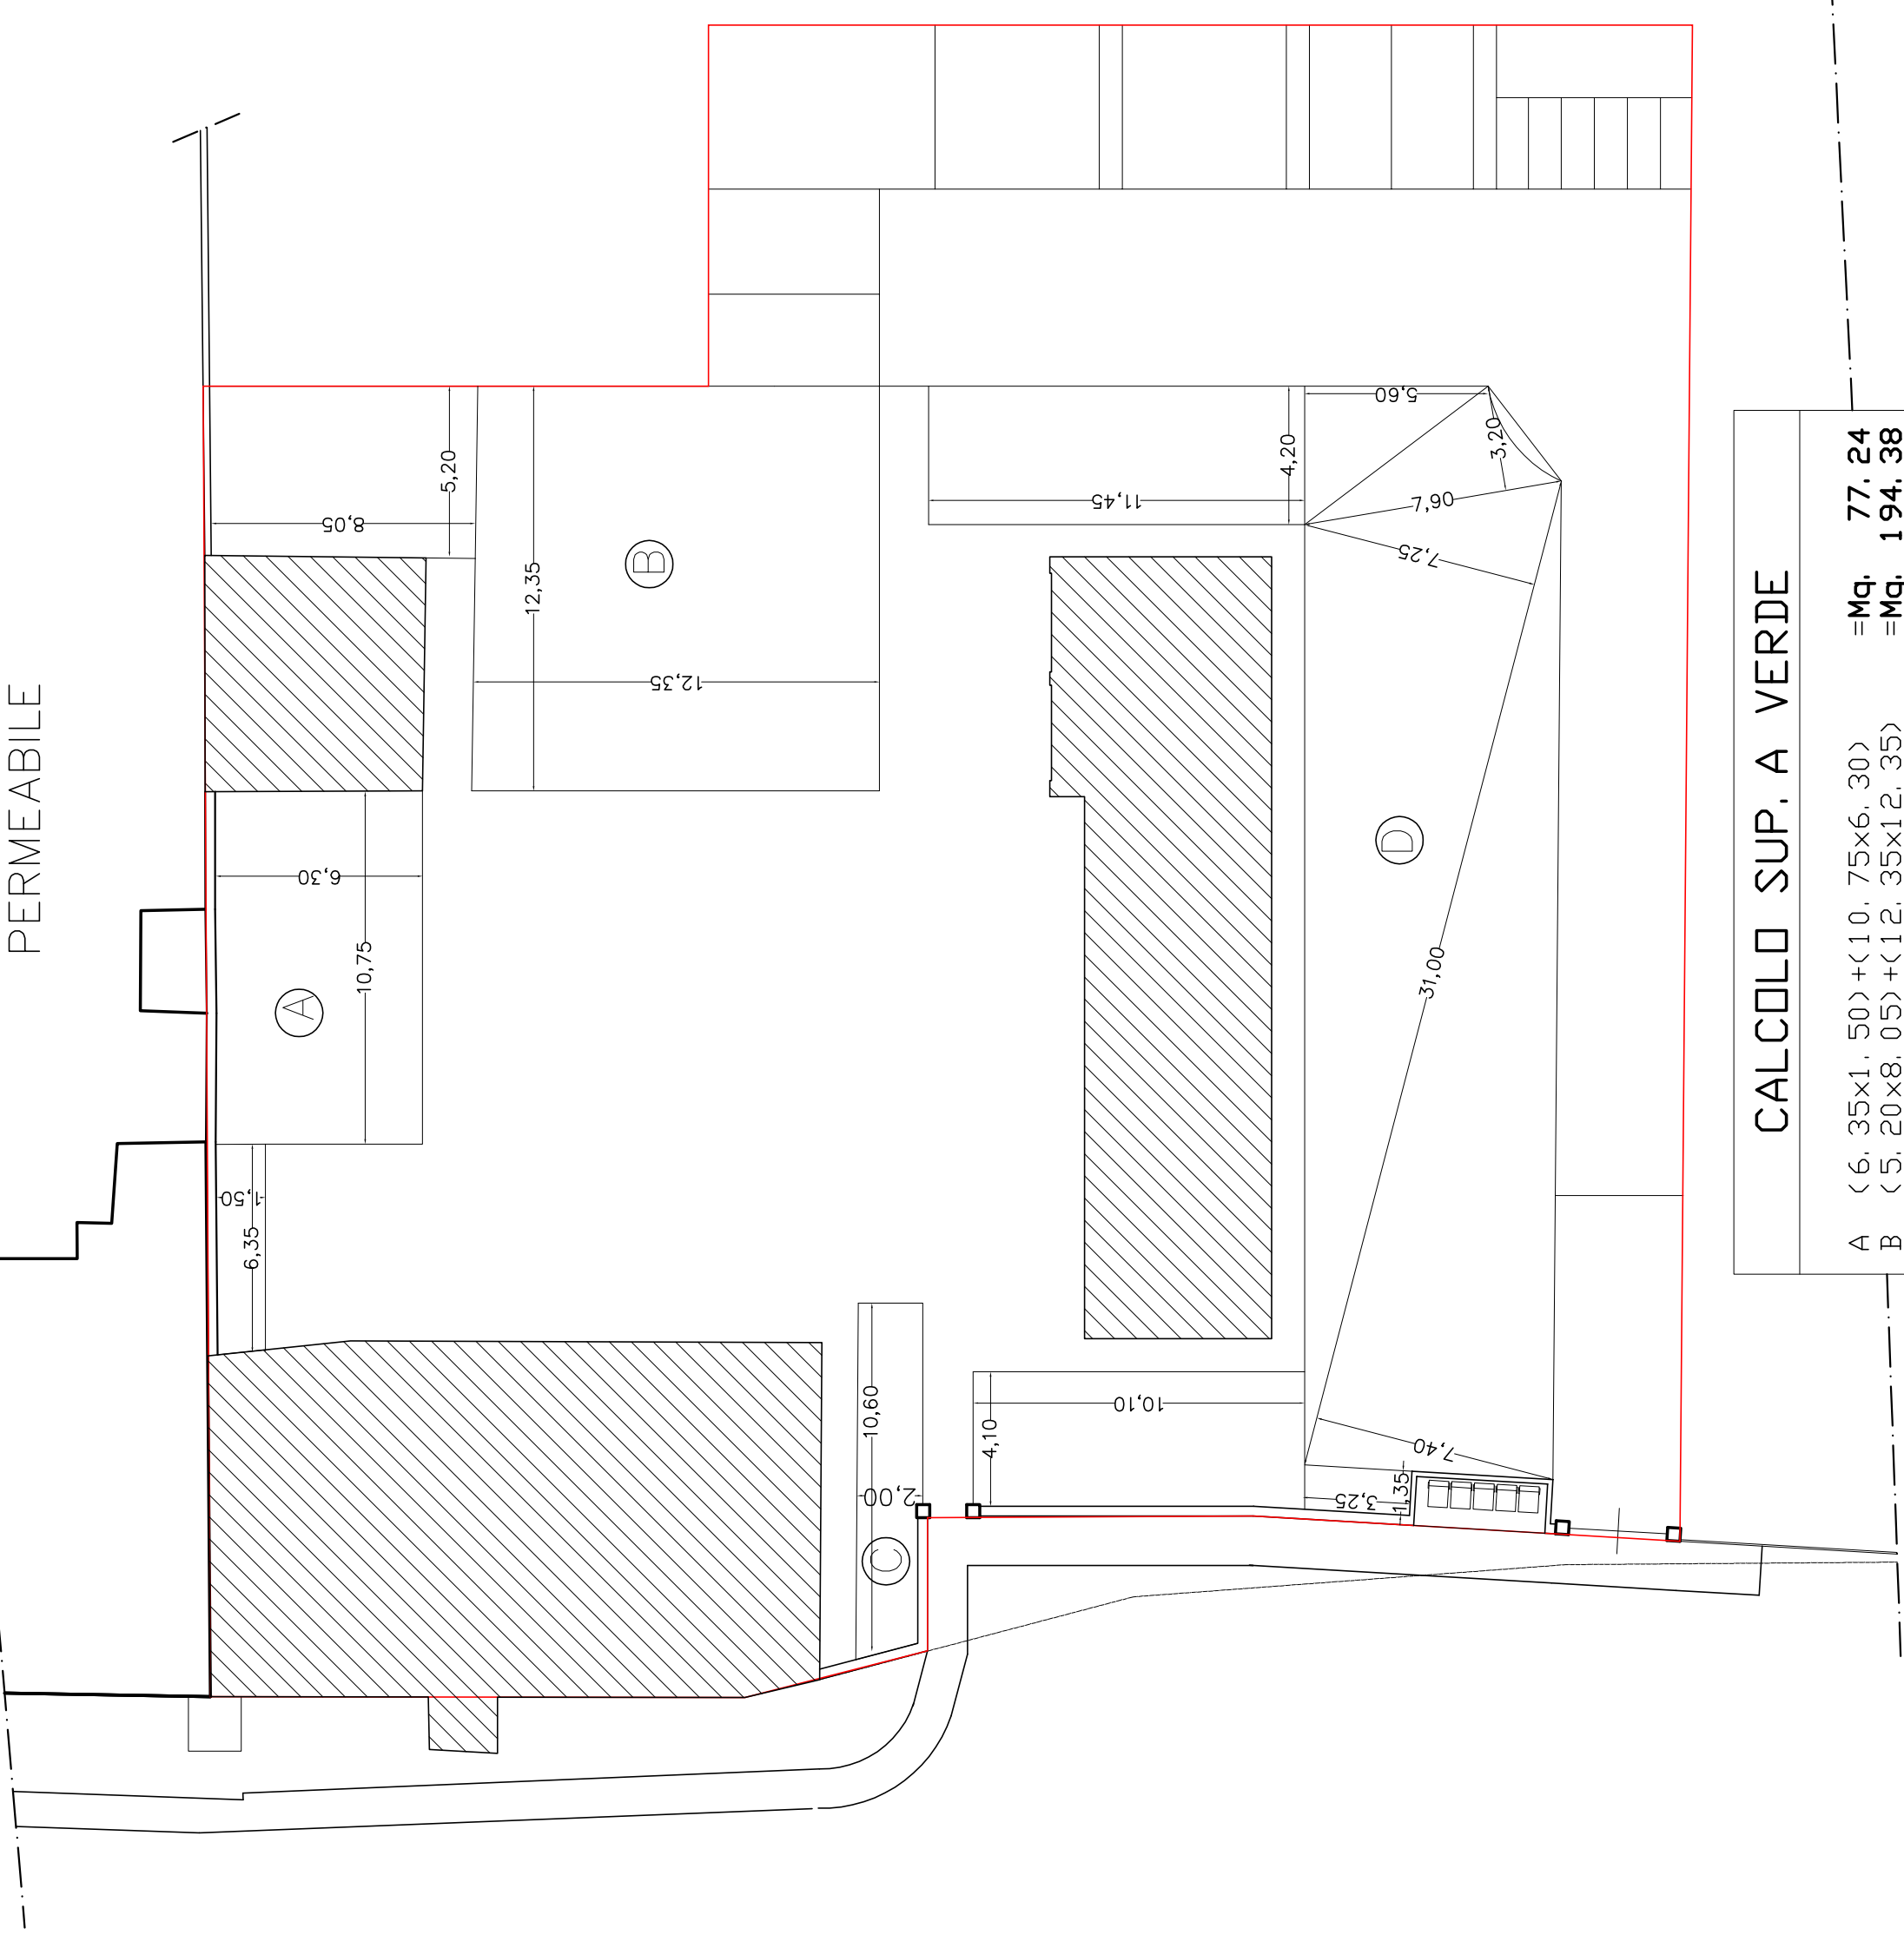

CALCOLO SUP. A VERDE

A	(6.35x1.50)+(10.75x6.30)	=Mq.	77.24
B	(5.20x8.05)+(12.35x12.35)	=Mq.	194.38
C	(10.60x2.00)	=Mq.	21.20
D	(4.10x10.10)+(1.35x3.25)+ [(31.00x7.40):2]+[(31.00x7.25):2]+ [(4.20x11.45)+(7.90x3.20):2]+ [(4.20x5.60):2]	=Mq.	346.16
TOT. SUP. A VERDE		=MQ.	638.98
MQ 638.98 > 500.64		(25% SUP. LOTTO)	