

PROGETTISTI :

STUDIO TECNICO ASSOCIATO

Arch. TUSA Anna Maria

c.f. TSU NMR 43846 2352 N

Arch. BARNI Fabrizio Massimo

c.f. BRN FRZ 49P12 0999 D

Arch. LUCCHESI Massimo

c.f. LCC MSM 56E01 0999 C

Via B.Buozzi, 49 PRATO - Tel. 0574/35.615-41.336 - C.F. e P.IVA 01562490977

e-mail : studio.arch@tusabarnilucchesi.it

STUDIO TECNICO

Ing. NISTRI Paolo

c.f. NST PLA 61A26 0999 G

Via Mazza sul Garone, 1/G PRATO - Tel. 0574/ 464673 - P.IVA 01546990977

e-mail : ing.paolonistri@texnet.it

PROGETTO: PIANO DI RECUPERO
DI UN FABBRICATO CIVILE ABITAZIONE

LOCALITÀ: VIA SAN MARTINO PER GALCETI, 149- PRATO

PROPRIETÀ:
IMMOBILIARE MO.BA. s.r.l. C.F. 01538220979

SCALA: 1:100

DATA: MAGGIO 2013

TAVOLA


13

OGGETTO: PLANIMETRIA 1: 2000
INFRASTRUTTURE A RETE PUBBLICA



Regolamento Urbanistico del Comune di Prato

Scala 1:2.000

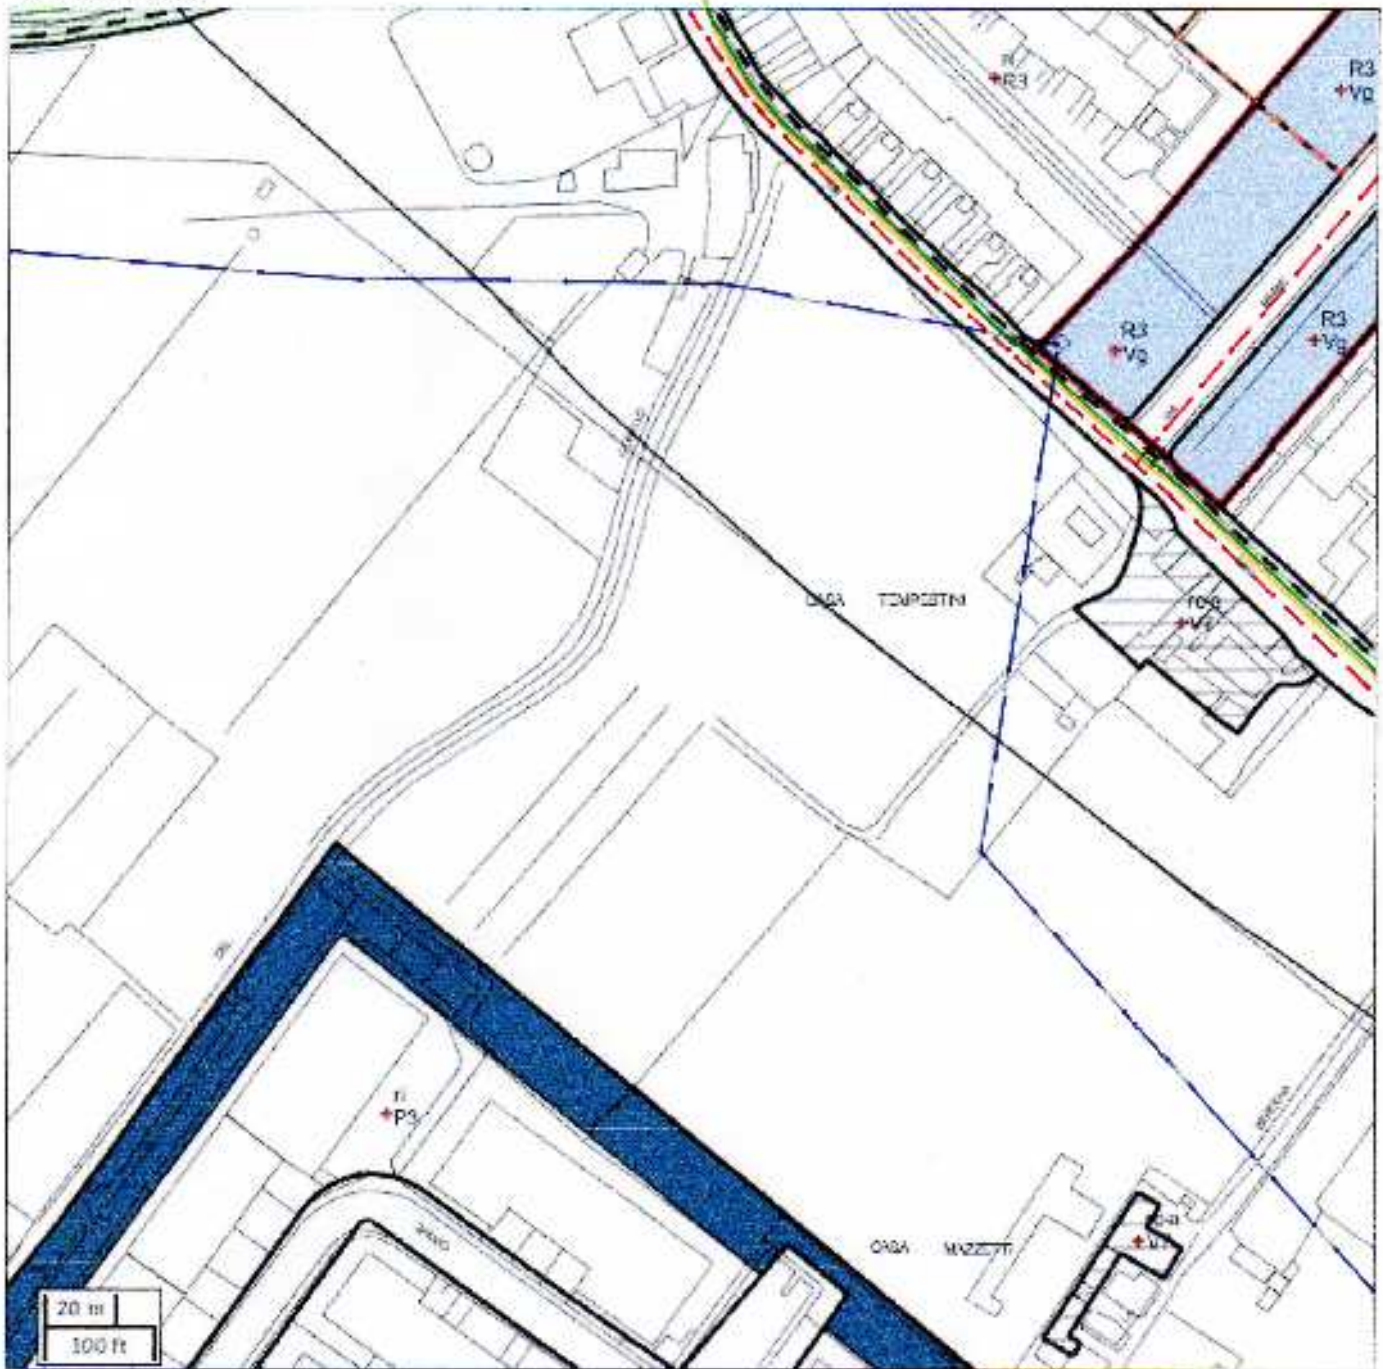

Usi del suolo e modalità di intervento

-  ELETTRODOTTO
-  FOGNATURA
-  GASDOTTO
-  ACQUEDOTTO