

PROGETTISTI :
STUDIO TECNICO ASSOCIATO
 Arch. TUSA Anna Maria c.f. TSU NMR 43B46 Z352 N
 Arch. BARNI Fabrizio Massimo c.f. BRN FRZ 49P12 G999 D
 Arch. LUCCHESI Massimo c.f. LCC MSM 56E01 G999 C
 Via B.Boozzi, 49 PRATO - Tel. 0574/35.615-41.336 - C.F. e P.IVA 01562490977
 e-mail : studio.arch@tusabarnilucchesi.it

STUDIO TECNICO
 Ing. NISTRI Paolo c.f. NST PLA 61A26 G999 G
 Via Mozza sul Gorone, 1/G PRATO - Tel. 0574/ 464673 - P.IVA 01546990977
 e-mail : ing.paolonistri@texnet.it



PROGETTO: PIANO DI RECUPERO
DI UN FABBRICATO CIVILE ABITAZIONE

LOCALITÀ: VIA SAN MARTINO PER GALCETI, 149- PRATO

PROPRIETÀ:
IMM. MO.BA. s.r.l. -C.F. 01538220979

SCALA: 1:500 | **DATA: MAGGIO 2013**

TAVOLA
14
OGGETTO PLANIMETRIA 1: 500
SEZIONI 1: 200

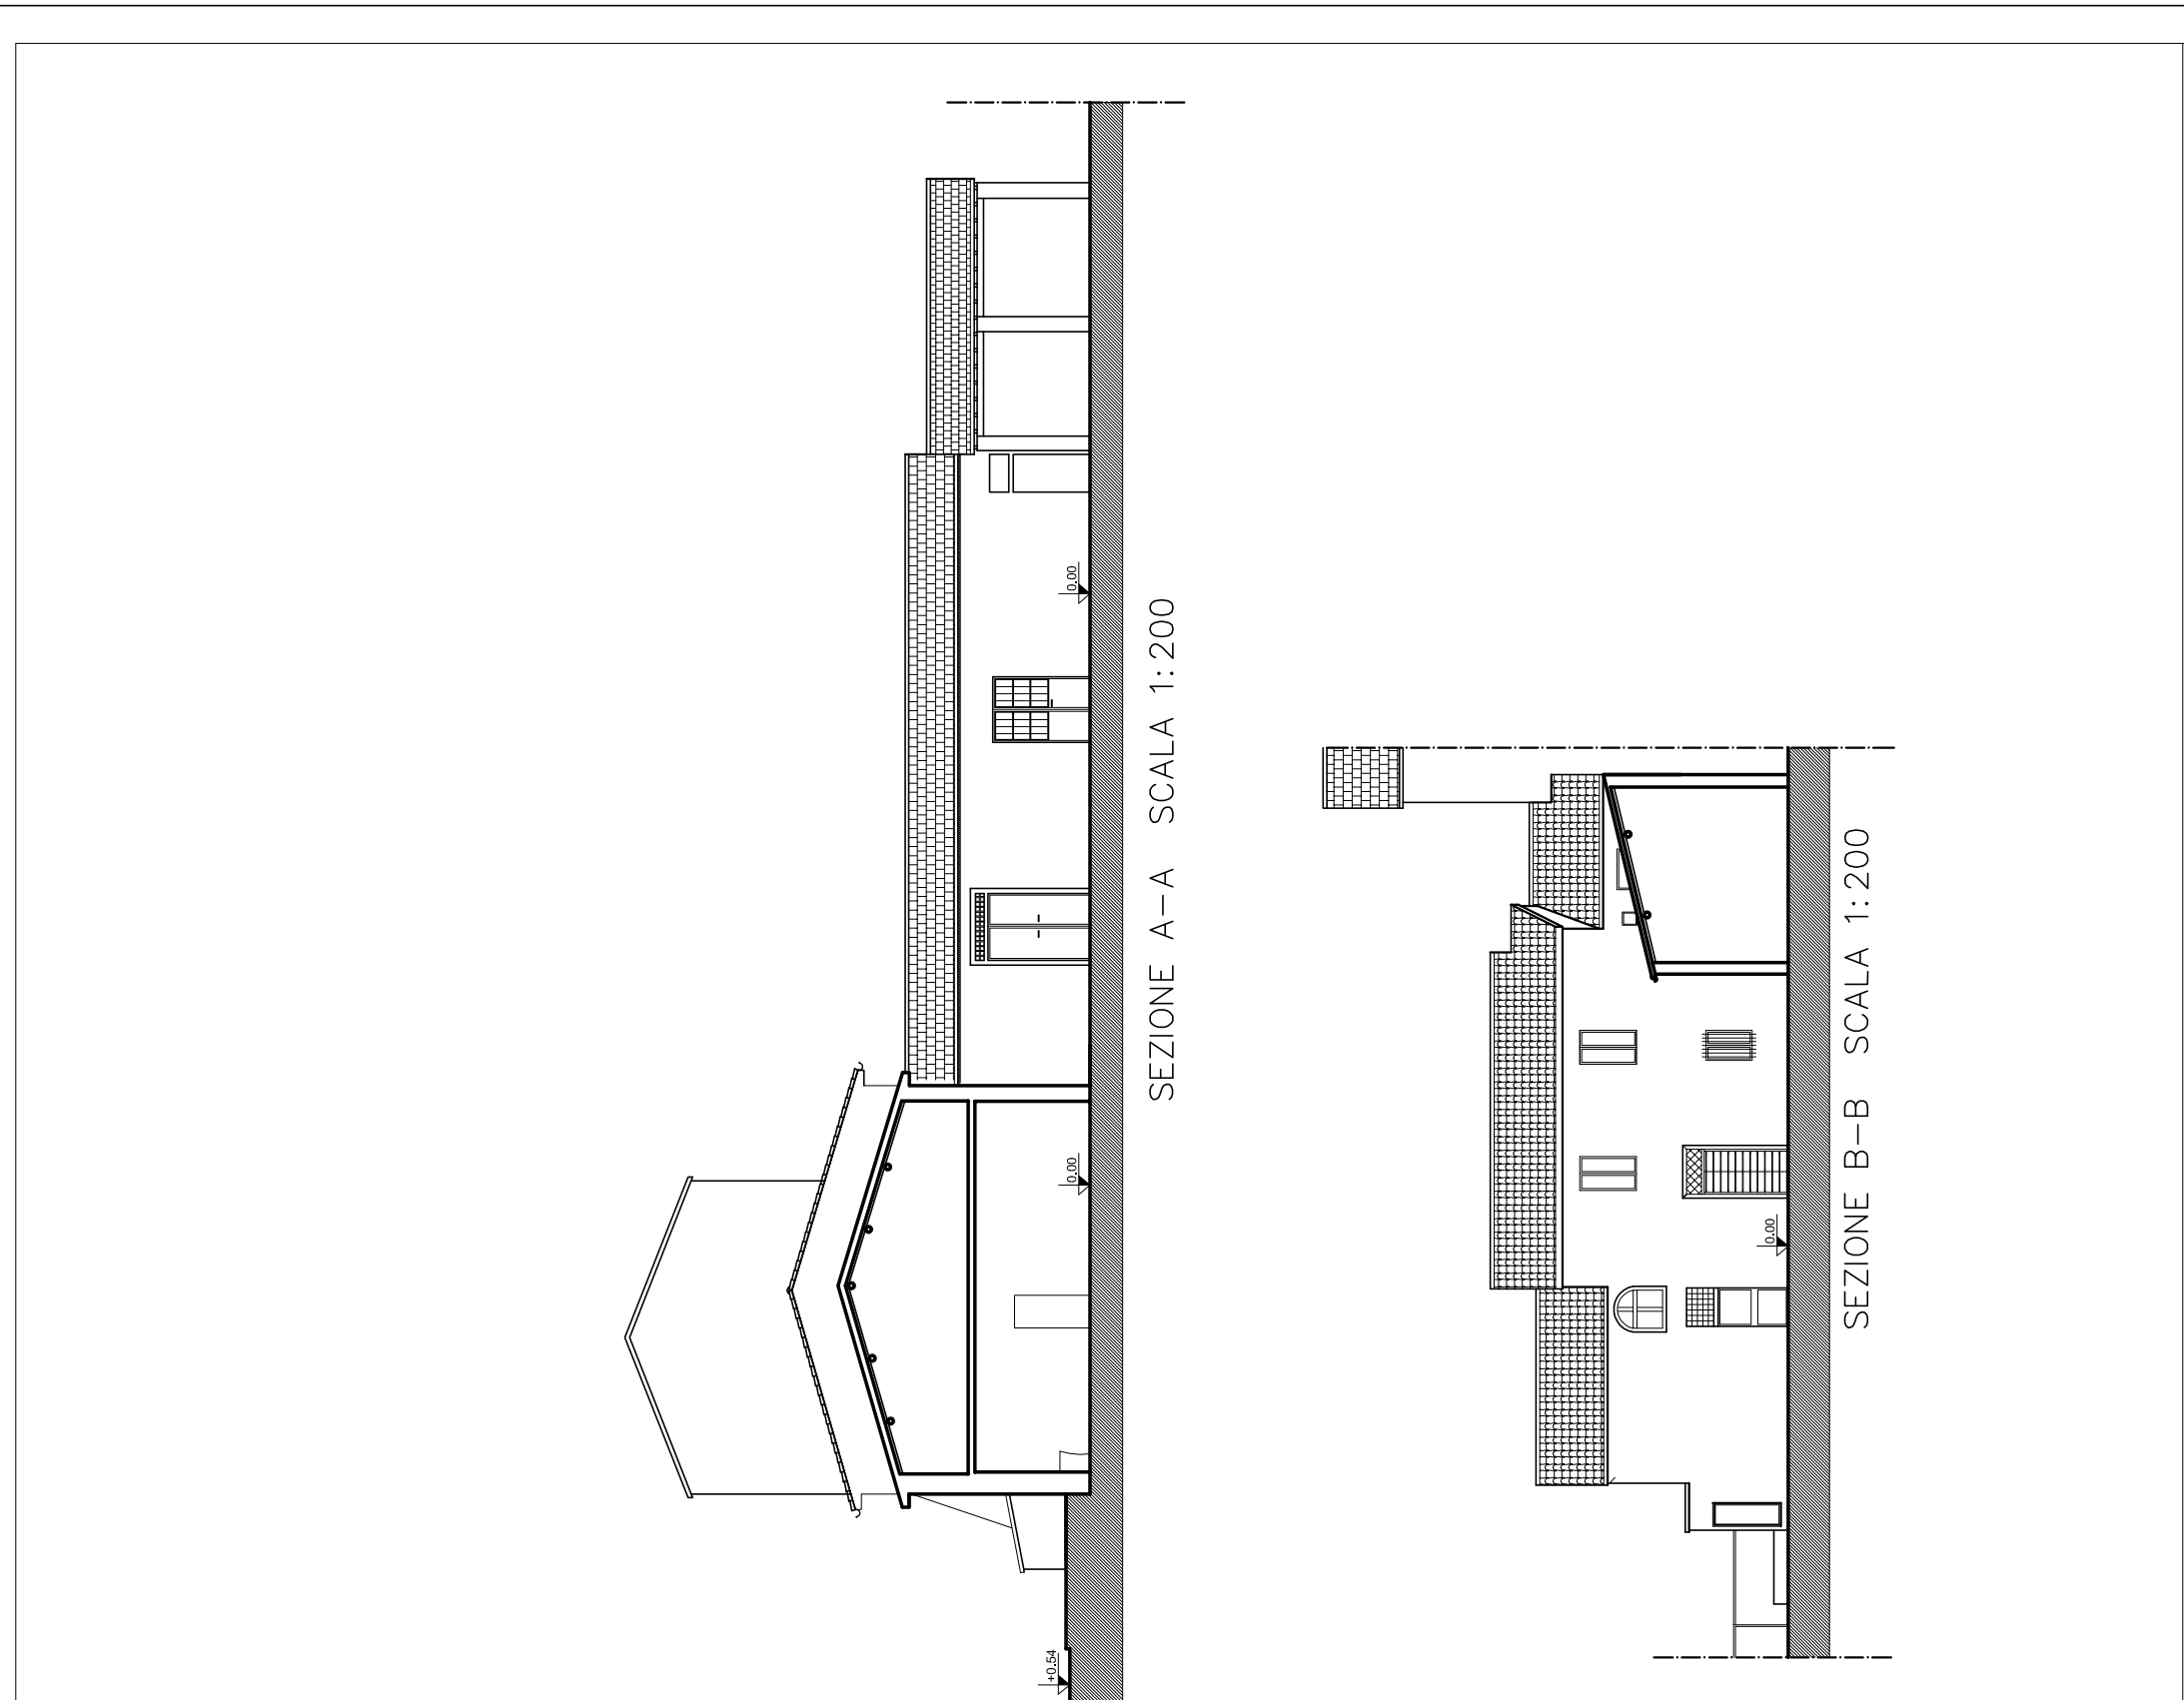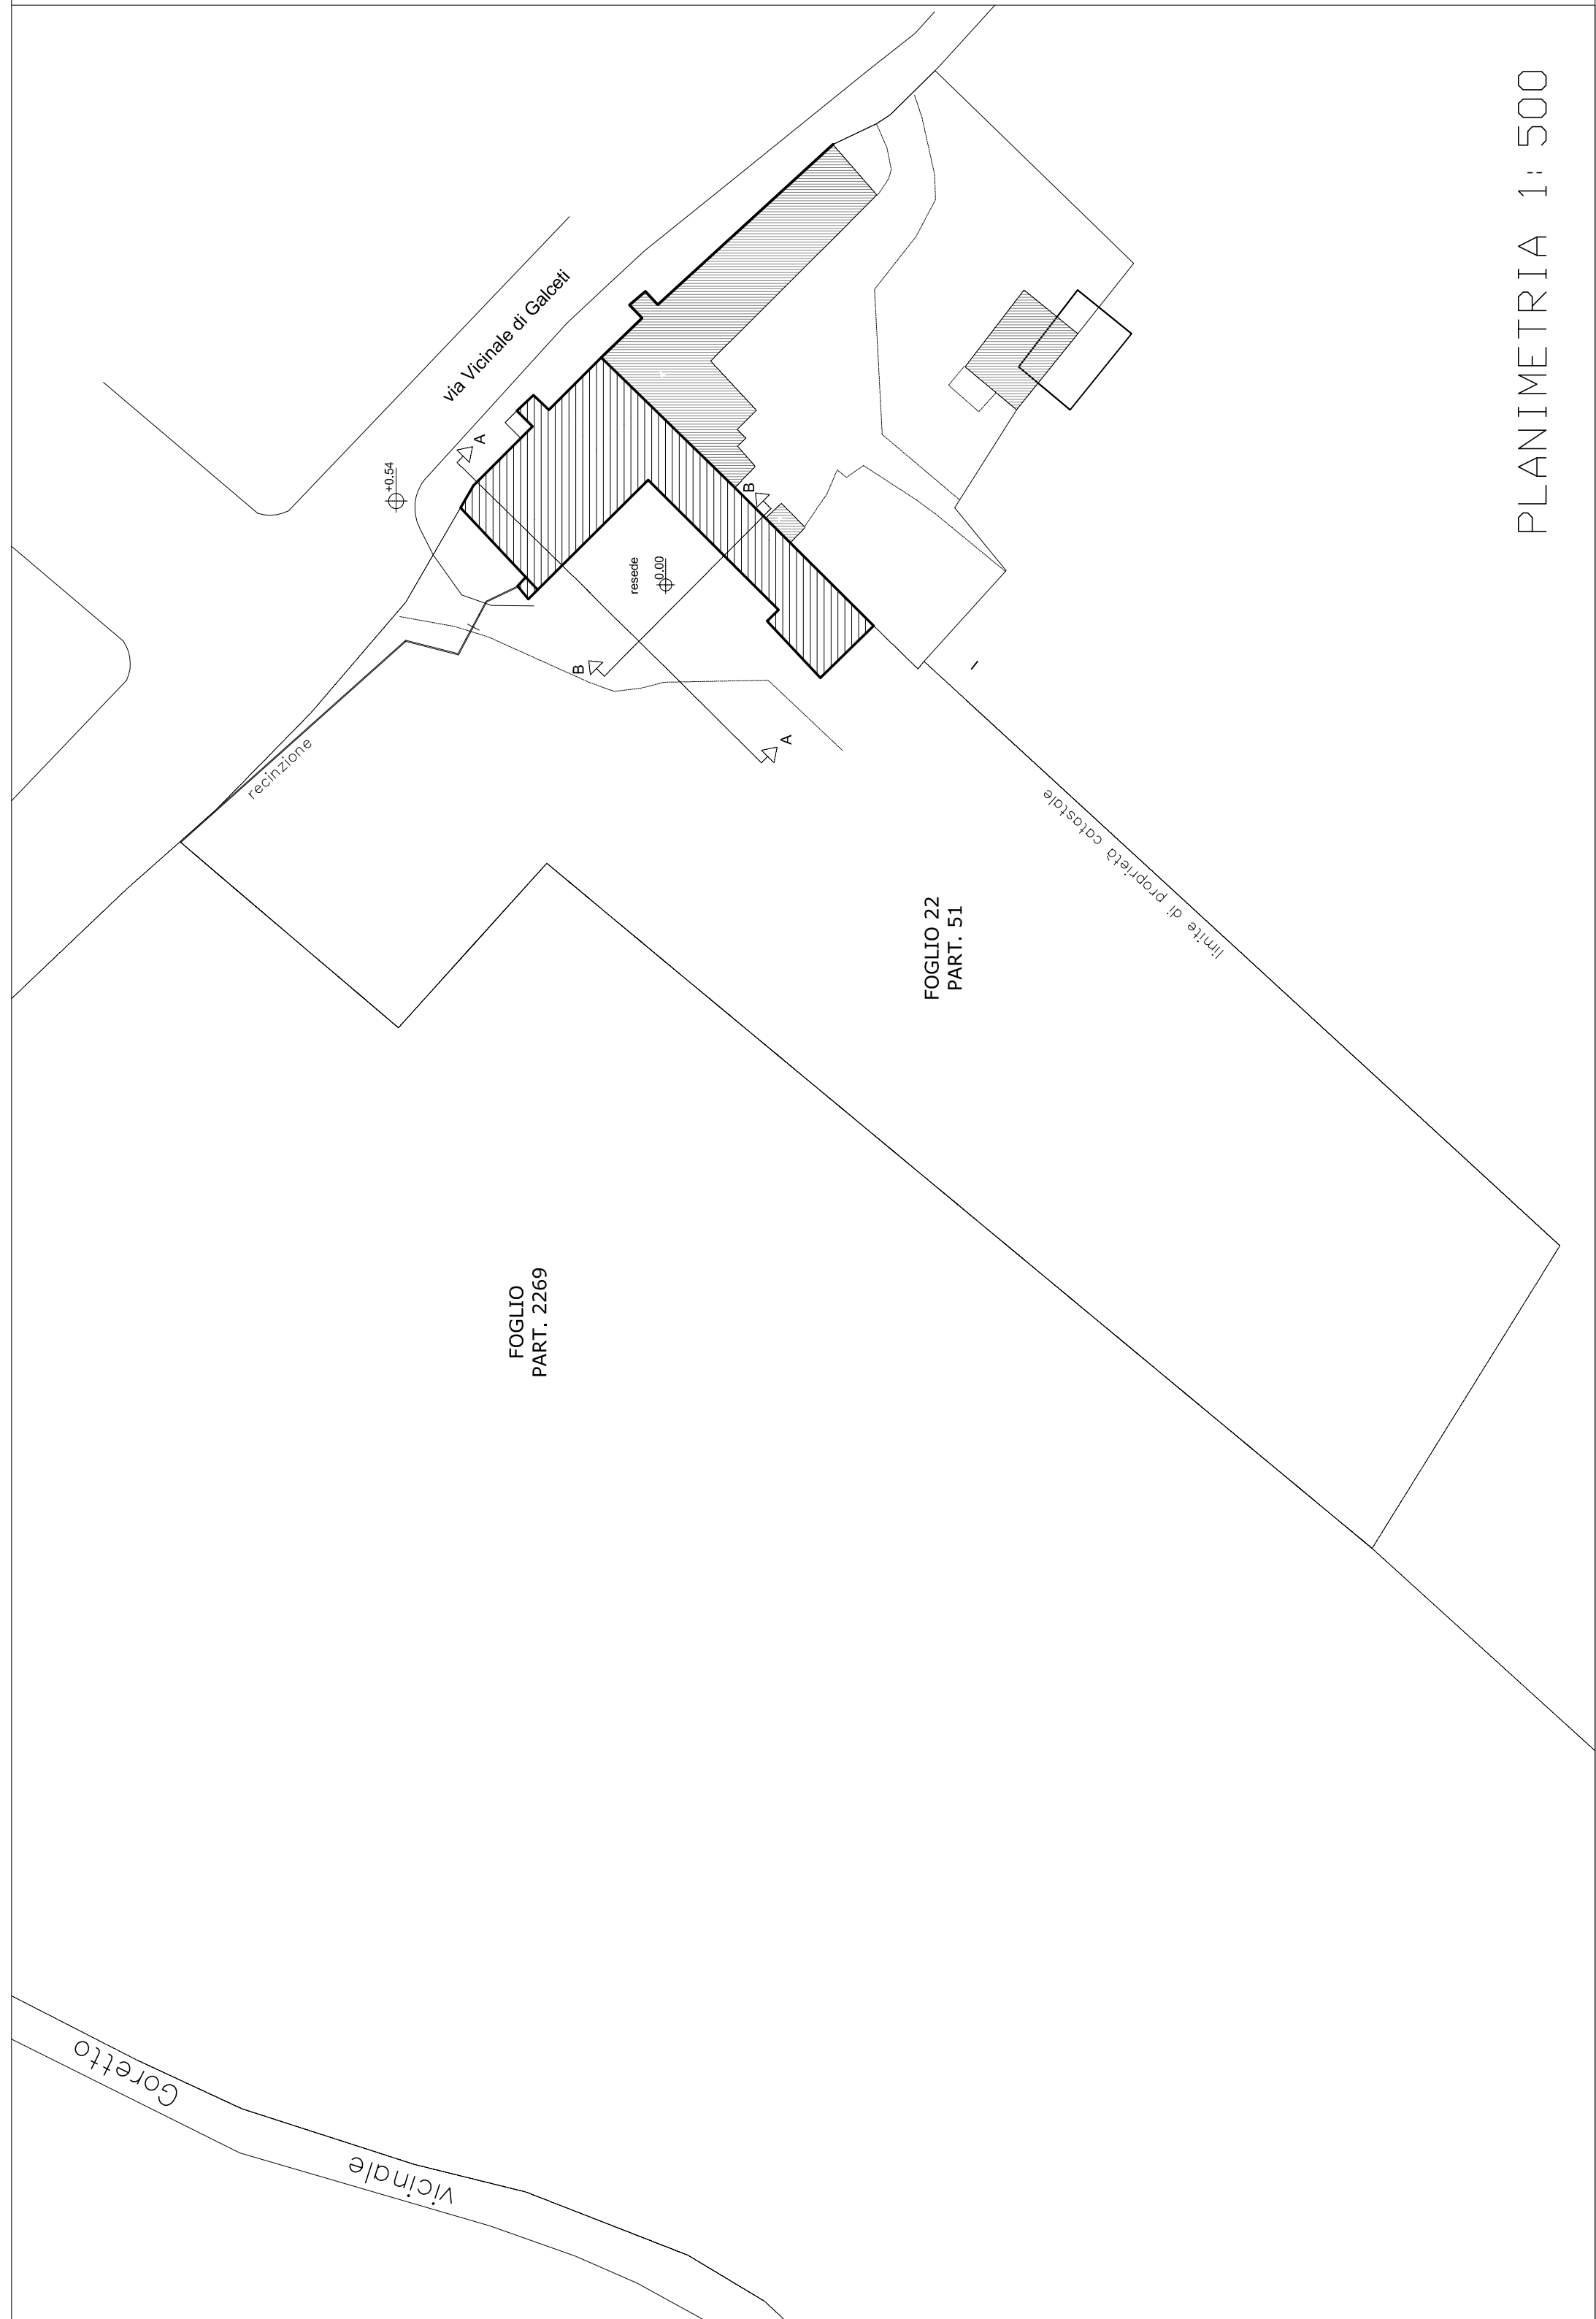

PLANIMETRIA 1: 500