


N=65100

Ufficio Provinciale di Prato - Territorio Servizi Catastali - Direttore DOTT. PIETRO DI GABRIELE

Visura telematica (0,90 euro)

E=20000

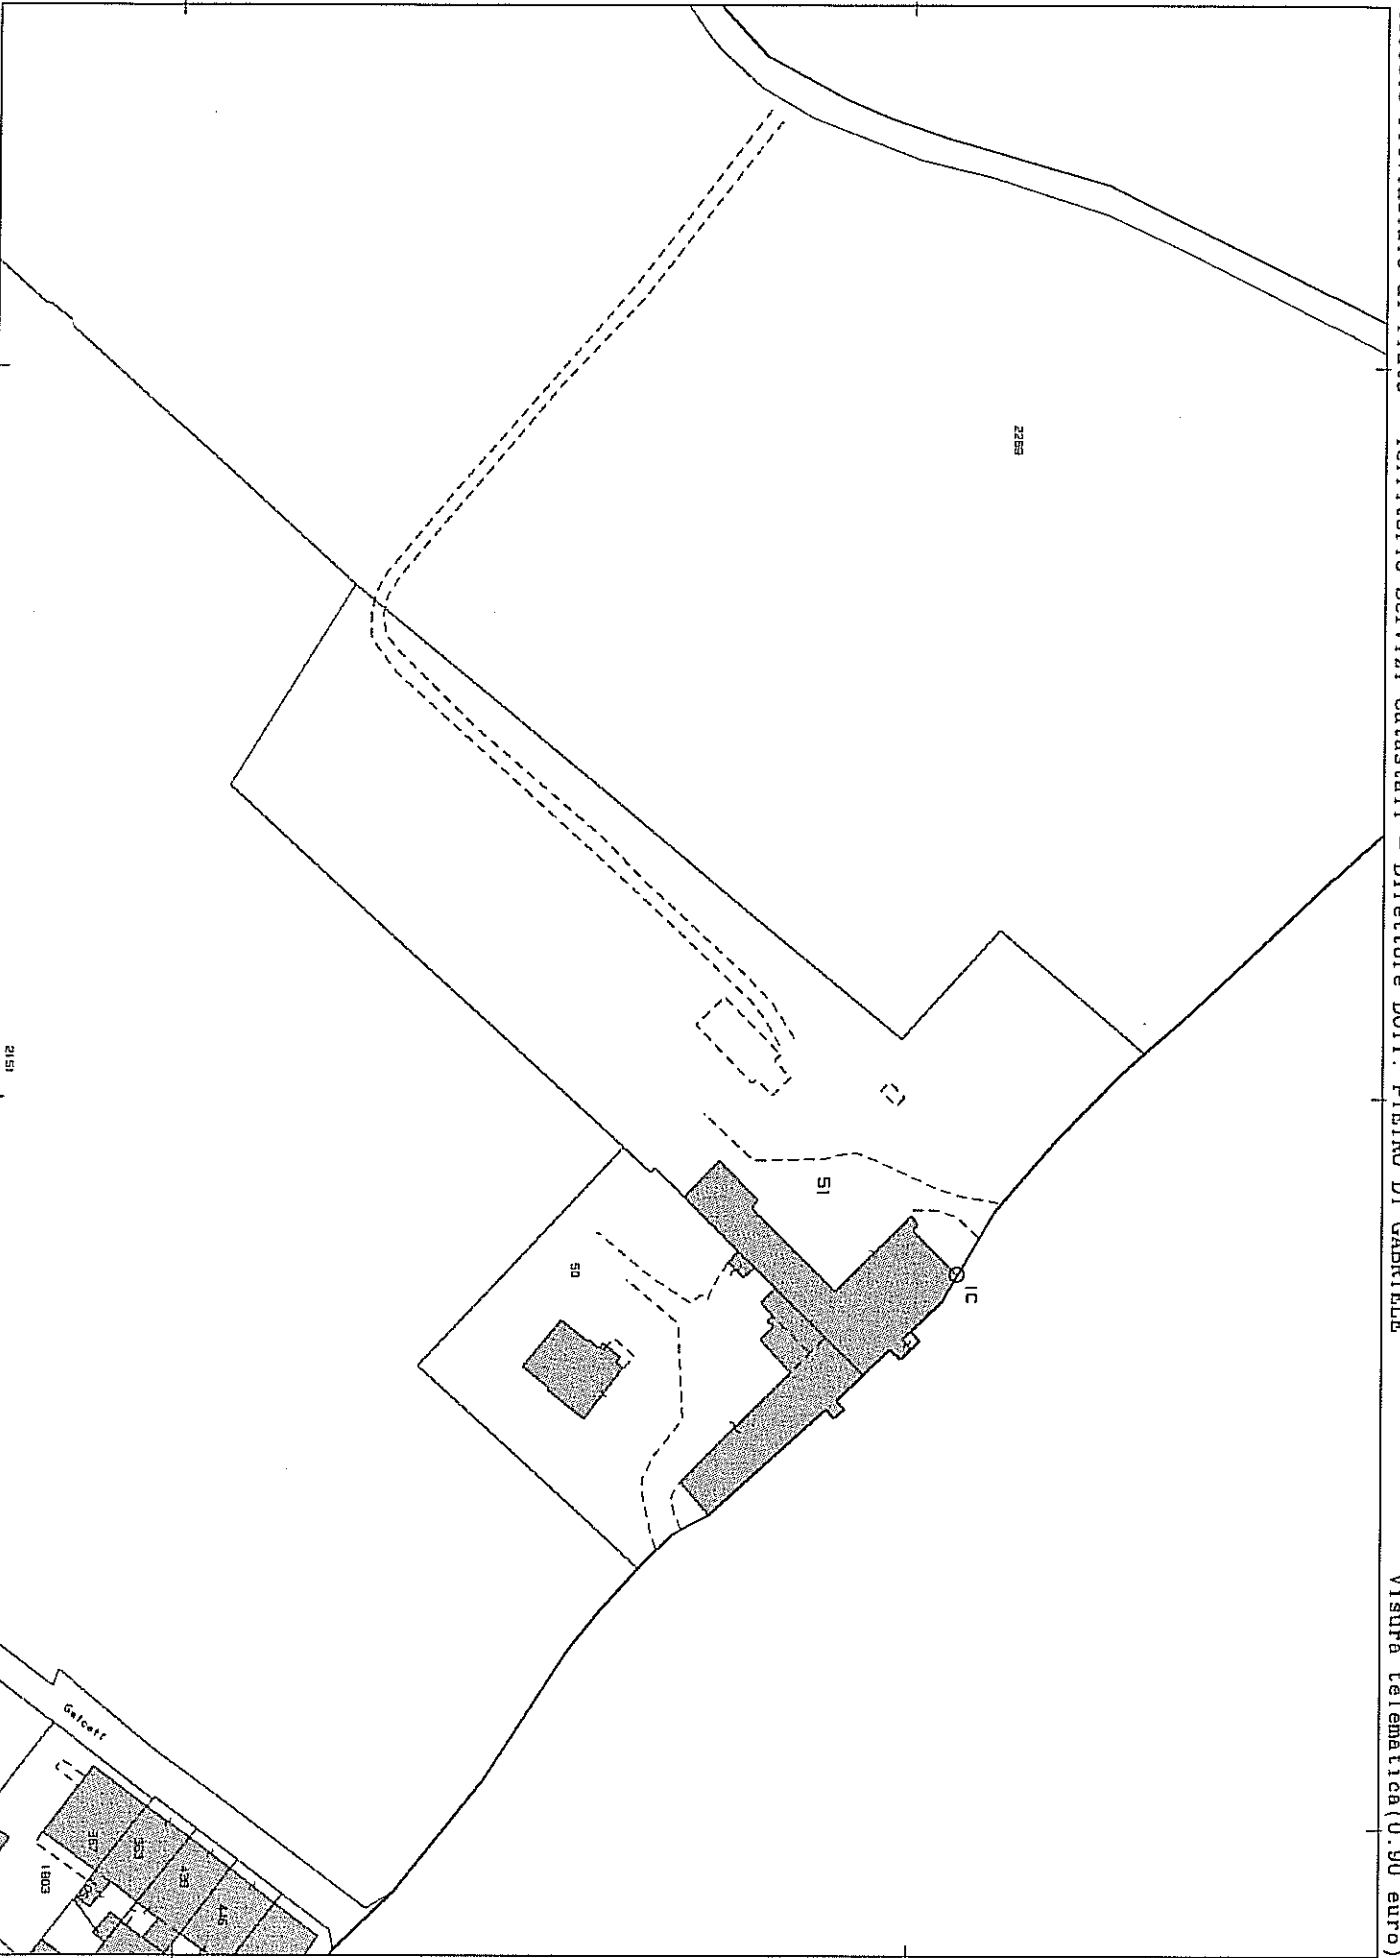

1 Particella: 51


Comune: PRATO
Foglio: 22 All: C

Scala originale: 1:1000
Dimensione cornice: 267.000 x 189.000 metri

14-Dic-2012 18:02
Prot. n. T294221/2012

Regolamento Urbanistico del Comune di Prato

Scala 1 :1.000

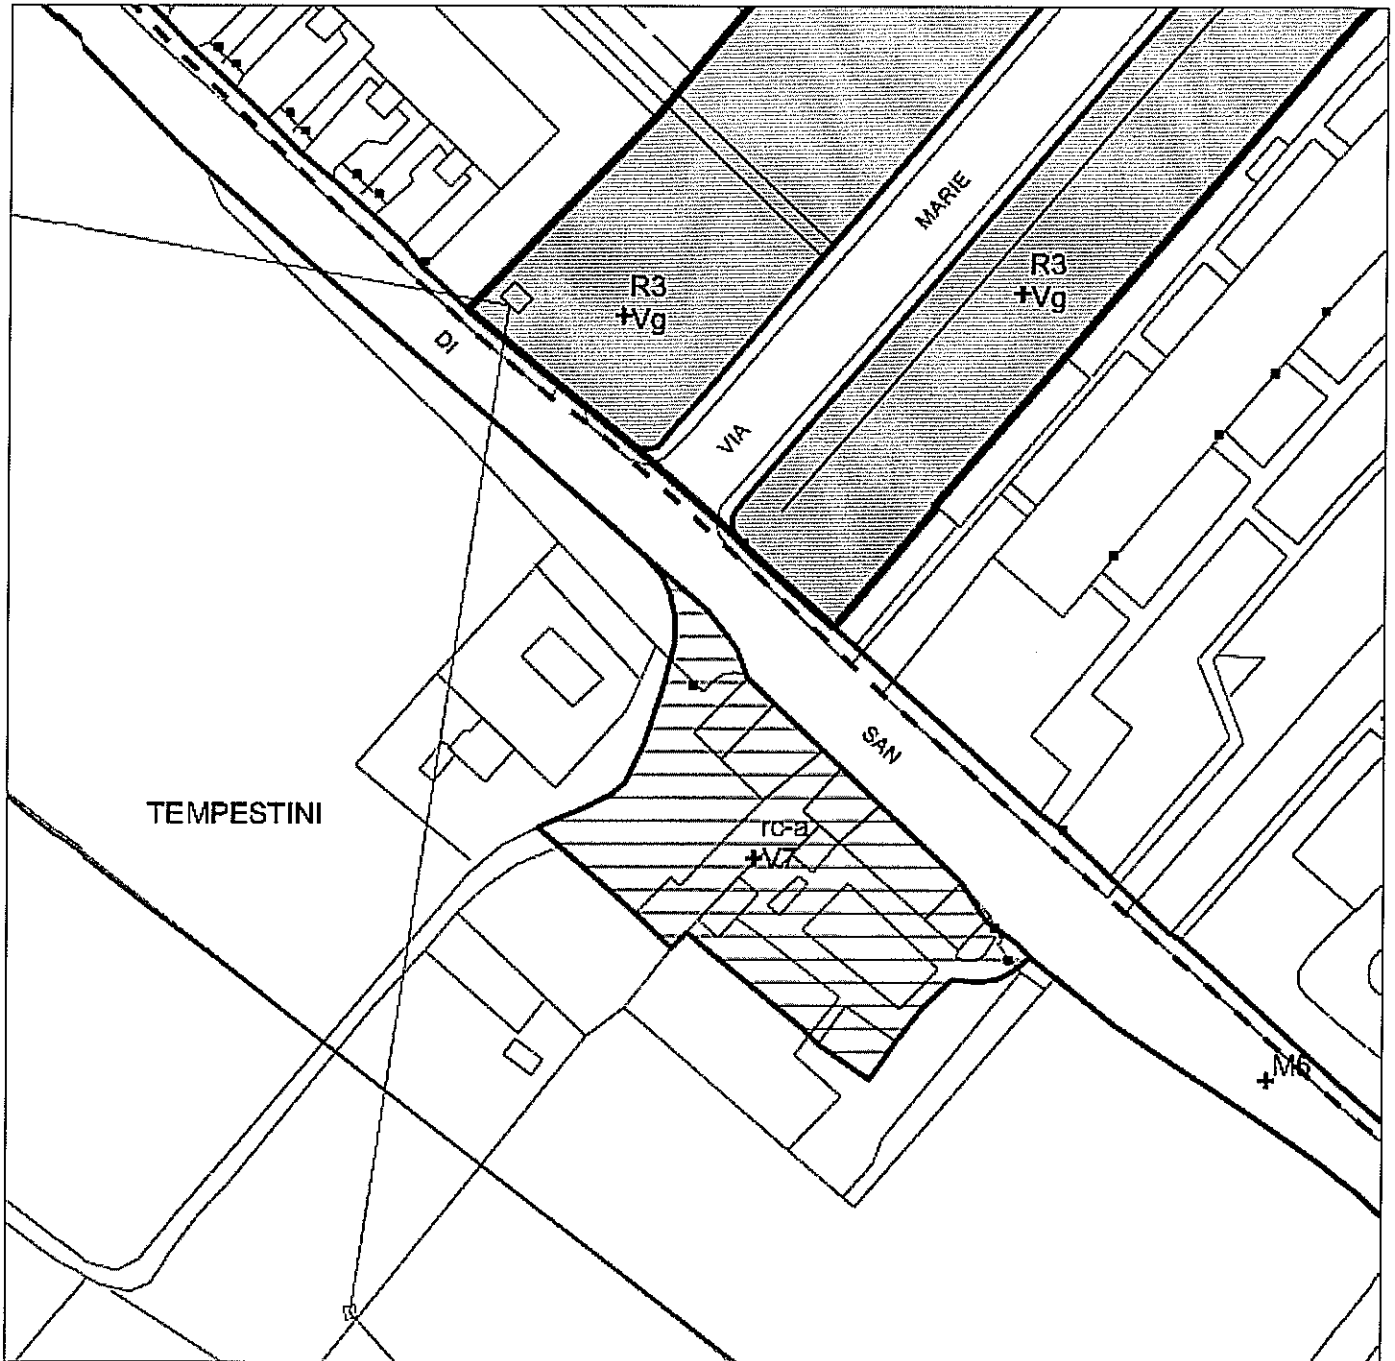

Usi del suolo e modalità di intervento