

COMUNE DI PRATO

P.D.R. per cambio di destinazione d'uso da P2-productivo a TC-commerciale, TU-direzionale e S-servizi senza opere edilizie di un immobile posto in V.le Marconi.


Proprietà: MARCONI MULTITAREA s.p.a.

Progetto : arch. Alessio Cantini
arch. Vittoria Cantini

elaborato scala tavola

Prospetti e sezioni
INVARIANTI 1:200 5

18/12/2012

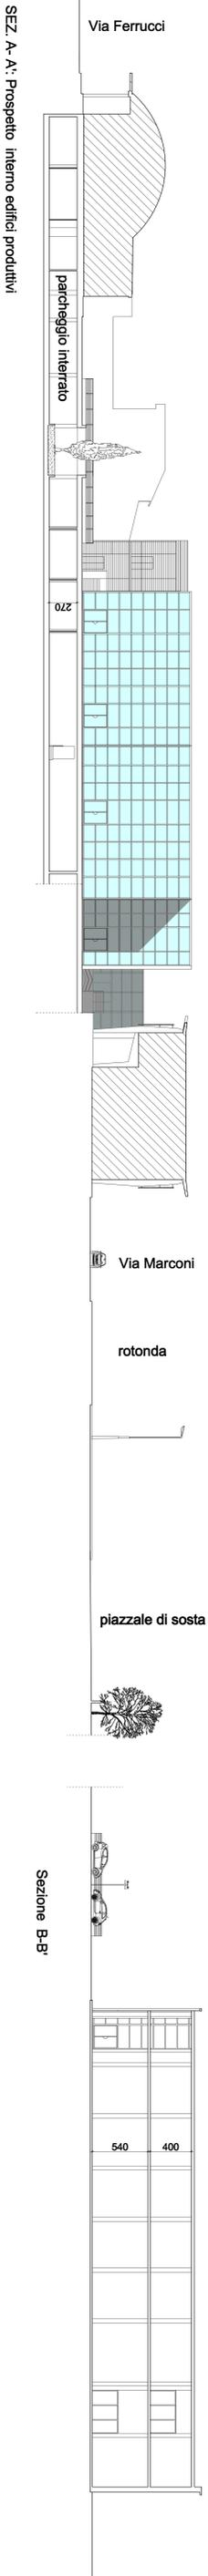


SEZ. A-A: Prospetto interno edifici produttivi


Sezione B-B'

540

400

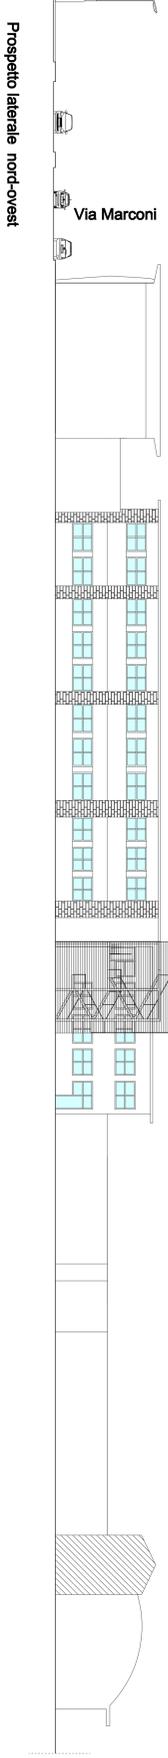

Prospetto laterale nord-ovest

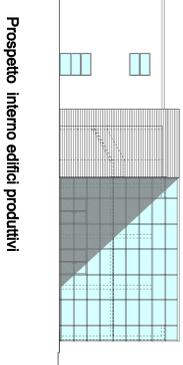

Prospetto interno edifici produttivi