COMUNE DI PRATO

PIANO DI RECUPERO

per cambio di destinazione d'uso da P2-produttivo a S, TC-commerciale e TU-direzionale senza opere edlizie di parte di un immobile posto in V.le Marconi.

Proprietà: MARCONI MULTIAREA s.p.a.

Progetto: arch. Alessio Cantini
arch. Vittoria Cantini
via del Molinuzzo 109/A, 59100 - Prato
tel. 0574-622569 - info@cantiniandpartners.com
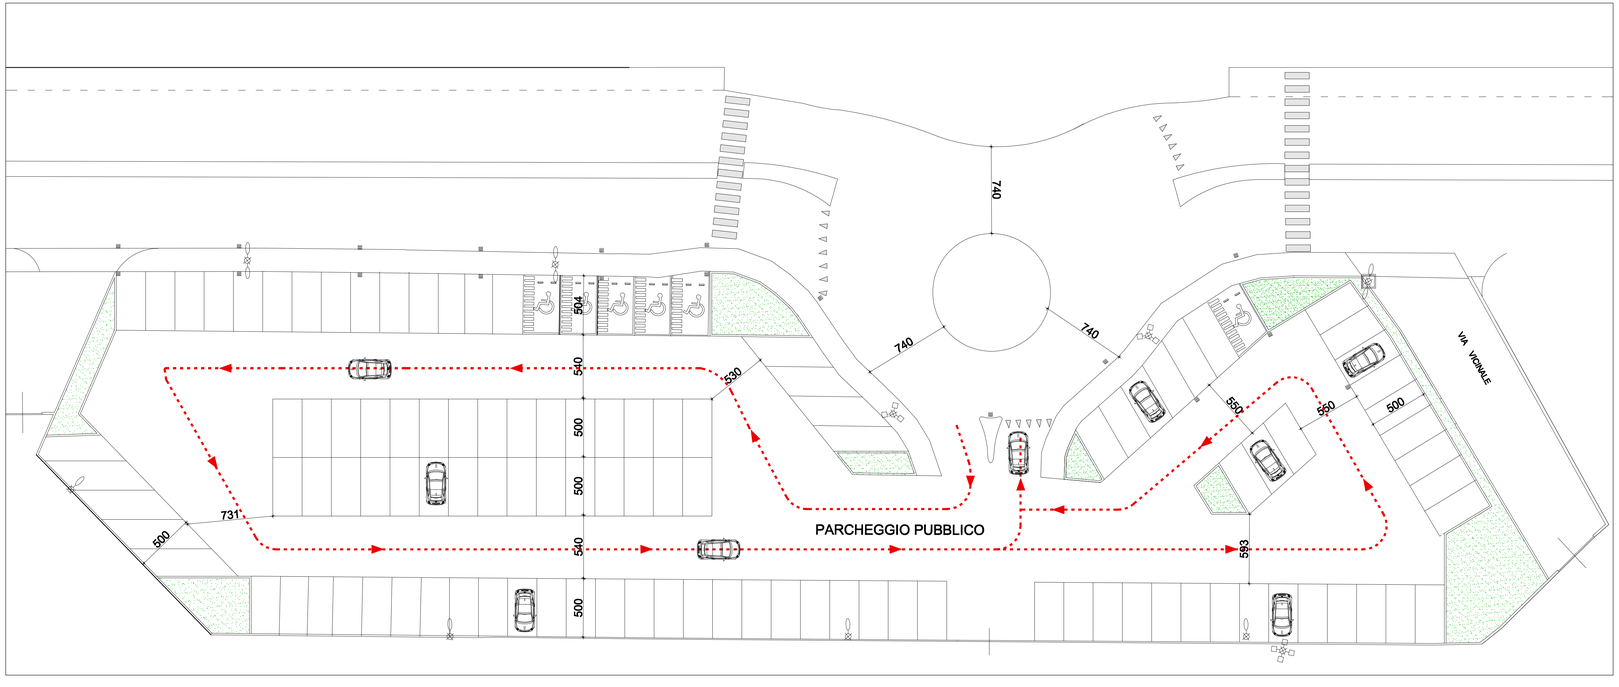
elaborato	scala	tavola
Pianta con indicazione segnaletica	1:200	7
Stato modificato	15/07/2013