COMUNE DI PRATO

PROVINCIA DI PRATO

RICHIESTA DI APPROVAZIONE DI PIANO ATTUATIVO PER LA REALIZZAZIONE DI UN EDIFICIO DESTINATO A RSA POSTO NEL COMUNE DI PRATO IN LOCALITA' NARNALI, VIA PASUBIO.

RICHIEDENTE:

Immobiliare "Il Cafisso"
Via Bologna, 127
59100 - Prato
Leg. rapp. Mennini Andrea

PROGETTISTI:

Studio Tecnico Associato
Geom. R.DREUCCI & Geom. S.TOSETTI
Via Limberti n. 99 - 59100 PRATO
Tel. 0574 636360-62 - Fax 0574 636361

DOTT. ARCH. DANIELA GESTRI
59100 - PRATO - Via del Pino, 5
C.F. GST DNL 65E45G999C

STRALCIO DELLA TAVOLA
" USI DEL SUOLO E MODALITA' D' INTERVENTO"

SCALA 1:2000	IN SOSTITUZIONE	MARZO 2014

comune di PRATO

Regolamento Urbanistico del Comune di Prato

Scala 1 :2.000

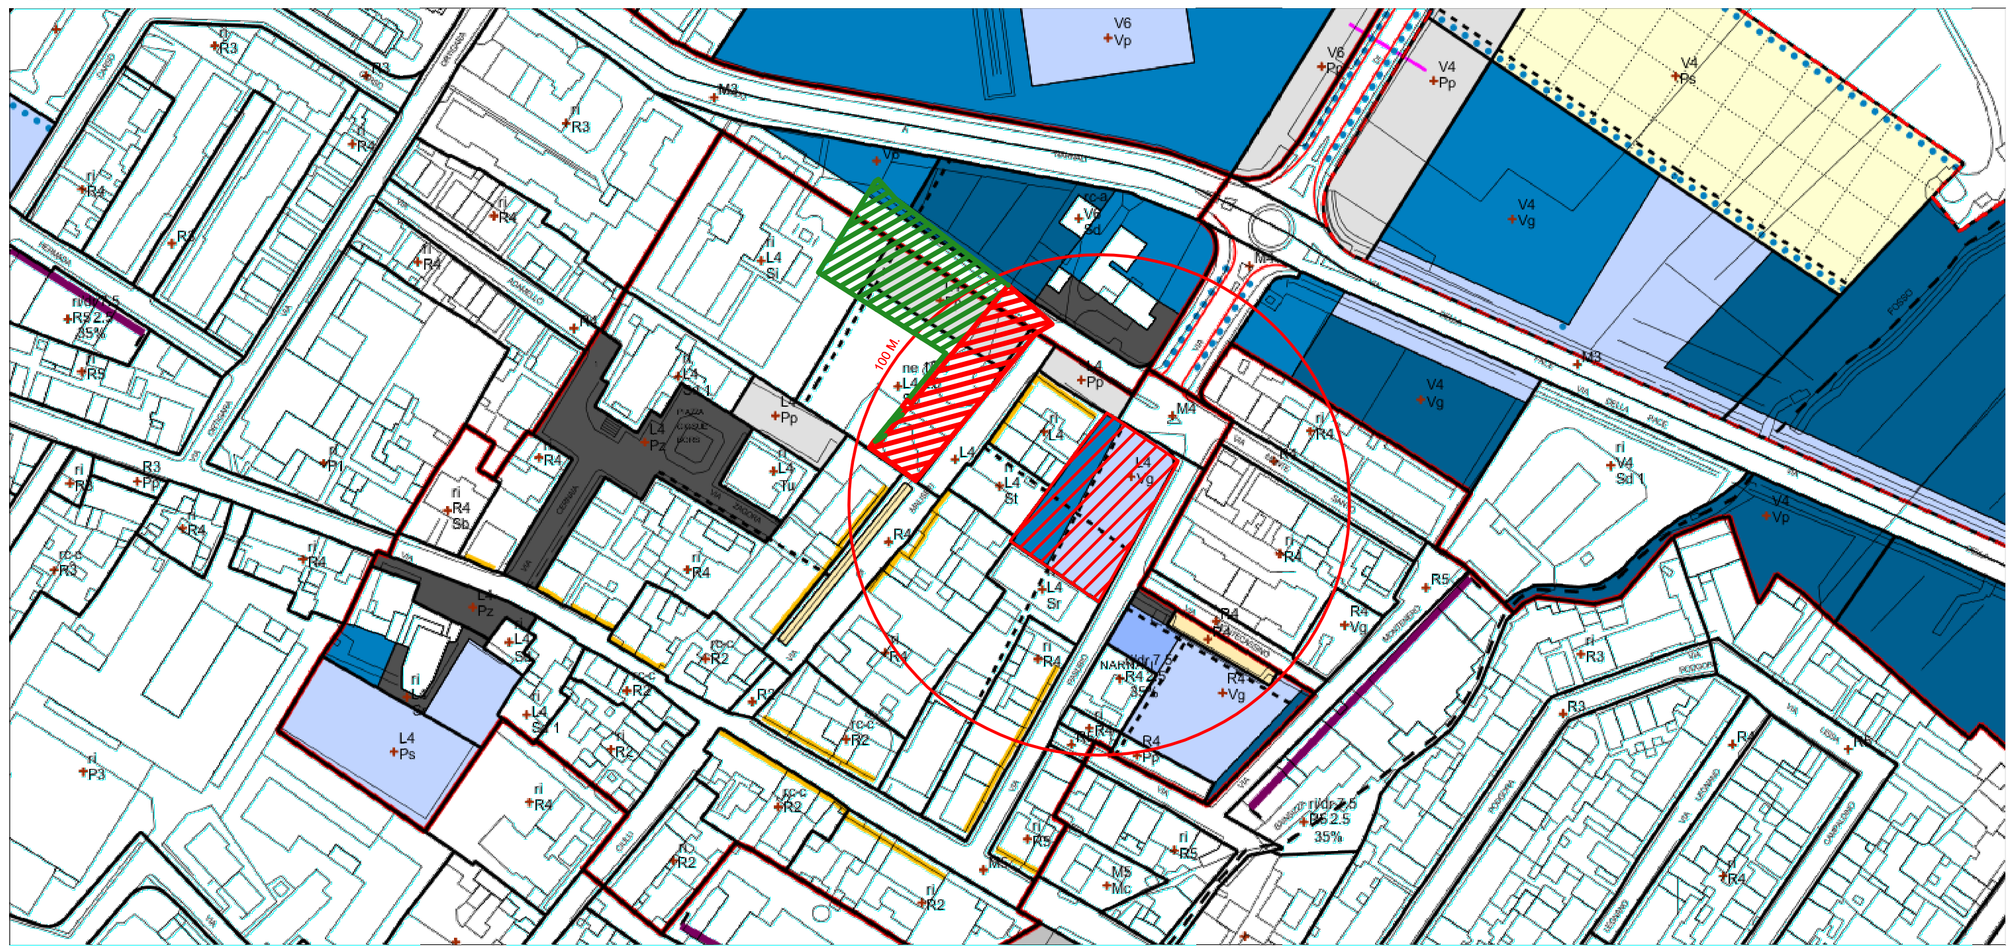
V6
Vp
V4
Pp
V4
Ps
V4
Vg
V4
Vp
V4
Sd
100 M.
L4
Ps
NARNALI
R4
Vg
R4
Pp
R4
Sb
R4
Sd
R4
Sd
R4
Sd