COMUNE DI PRATO

PROVINCIA DI PRATO

RICHIESTA DI APPROVAZIONE DI PIANO ATTUATIVO PER LA REALIZZAZIONE DI UN EDIFICIO DESTINATO A RSA POSTO NEL COMUNE DI PRATO IN LOCALITA' NARNALI, VIA PASUBIO.

RICHIEDENTE:

Immobiliare "Il Cafisso"
Via Bologna, 127
59100 - Prato
Leg. rapp. Mennini Andrea

PROGETTISTI:

Studio Tecnico Associato
Geom. R.DREUCCI & Geom. S.TOSETTI
Via Limberti n. 99 - 59100 PRATO
Tel. 0574 636360-62 - Fax 0574 636361

DOTT. ARCH. DANIELA GESTRI
59100 - PRATO - Via del Pino, 5
C.F. GST DNL 65E45G999C

STATO DI PROGETTO

VERIFICA RAPPORTI AEROILLUMINANTI

SCALA 1:200	IN SOSTITUZIONE	NOVEMBRE 2013

PIANTA PIANO INTERRATO

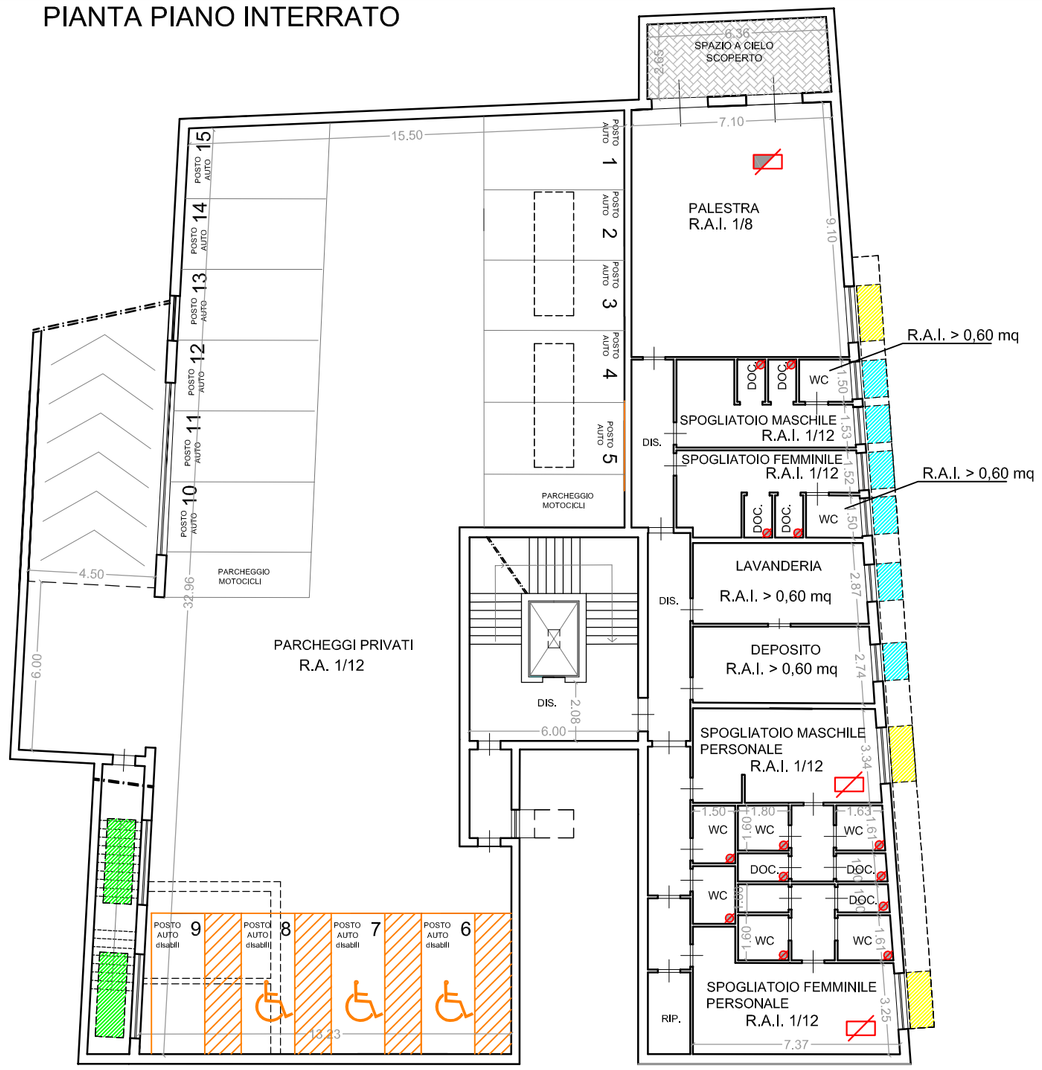

PIANTA PIANO PRIMO

PIANTA PIANO TERRA

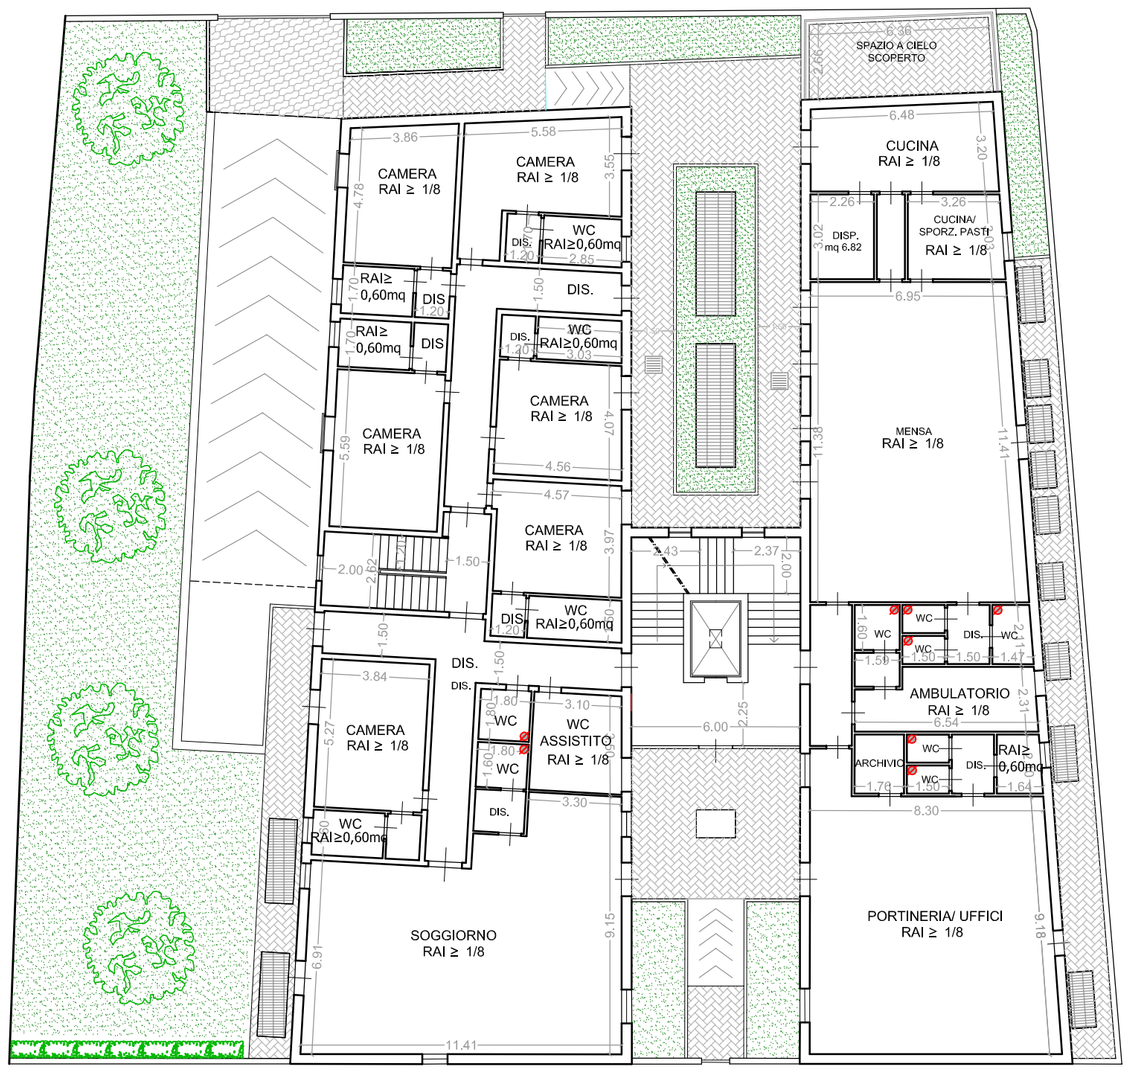

PIANTA PIANO COPERTURA

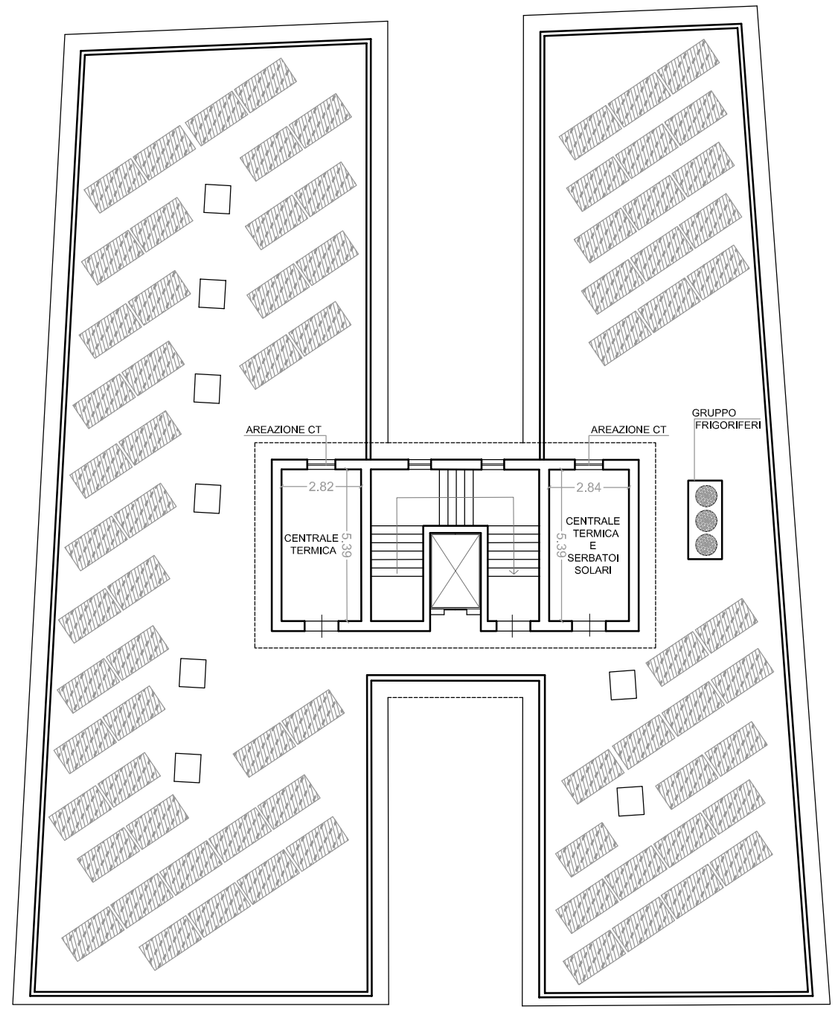

LEGENDA

- IMPIANTO MECCANICO PER L'IMMISSIONE ED ESTRAZIONE AREA
- IMPIANTO MECCANICO PER L' ESTRAZIONE DELL'AREA
- AREAZIONE FORZATA
- BOCCHE DI LUPO 2,00m X 0,85m
- BOCCHE DI LUPO 1,32m X 0,85m
- BOCCHE DI LUPO 3,00m x 1,00m