

COMUNE DI PRATO

PIANO DI RECUPERO DELL'AREA INDUSTRIALE IN.TE.CH. IN VIA DI CASTELNUOVO A PRATO in variante al piano di recupero PdR 207/2008

Proprietà

IN.TE.CH. s.p.a. International Textiles & Chemicals
via di Castelnuovo 4/A, 59100 Prato
Amministratore Unico: Sig. Paolo Castellacci

Progettista

Arch. MARCO MATTEI
via dei Renai 7, 50125 Firenze - info@marcomattei.com

Collaboratori

Arch. MARCO NARDINI, Arch. GAIA SCREPANTI, Arch. COSTANZA ZUFFA

STATO DI PROGETTO

STRALCIO "USI DEL SUOLO E MODALITA' D'INTERVENTO"
ESTRATTO DI MAPPA CON PIANO ATTUATIVO
CTR CON PERIMETRO DI PIANO ATTUATIVO E PROGETTO

scala 1/1000 - 1/2000

A

DATA PRESENTAZIONE - LUGLIO 2013

DATA INTEGRAZIONE - FEBBRAIO 2014



Identificativo: 12599
 Area superficie: mq 3.542,2

Classificazione area

Tipo di intervento II
 Sub-sistema V7
 Piano Attuativo PdR 207
 Zone omogenee E
 Unità Minima d'Intervento V4

Identificativo: 12625
 Area superficie: mq 5.766,96


Classificazione area

Sub-sistema V7.2
 Piano Attuativo PdR 207
 Zone omogenee E
 Unità Minima d'Intervento V4

Identificativo: 12632
 Area superficie: mq 231,05

Classificazione area

Progetto di suolo boschi, barriere vegetali, bande verdi naturali
 Sub-sistema V3
 Piano Attuativo PdR 207
 Zone omogenee E
 Unità Minima d'Intervento V4

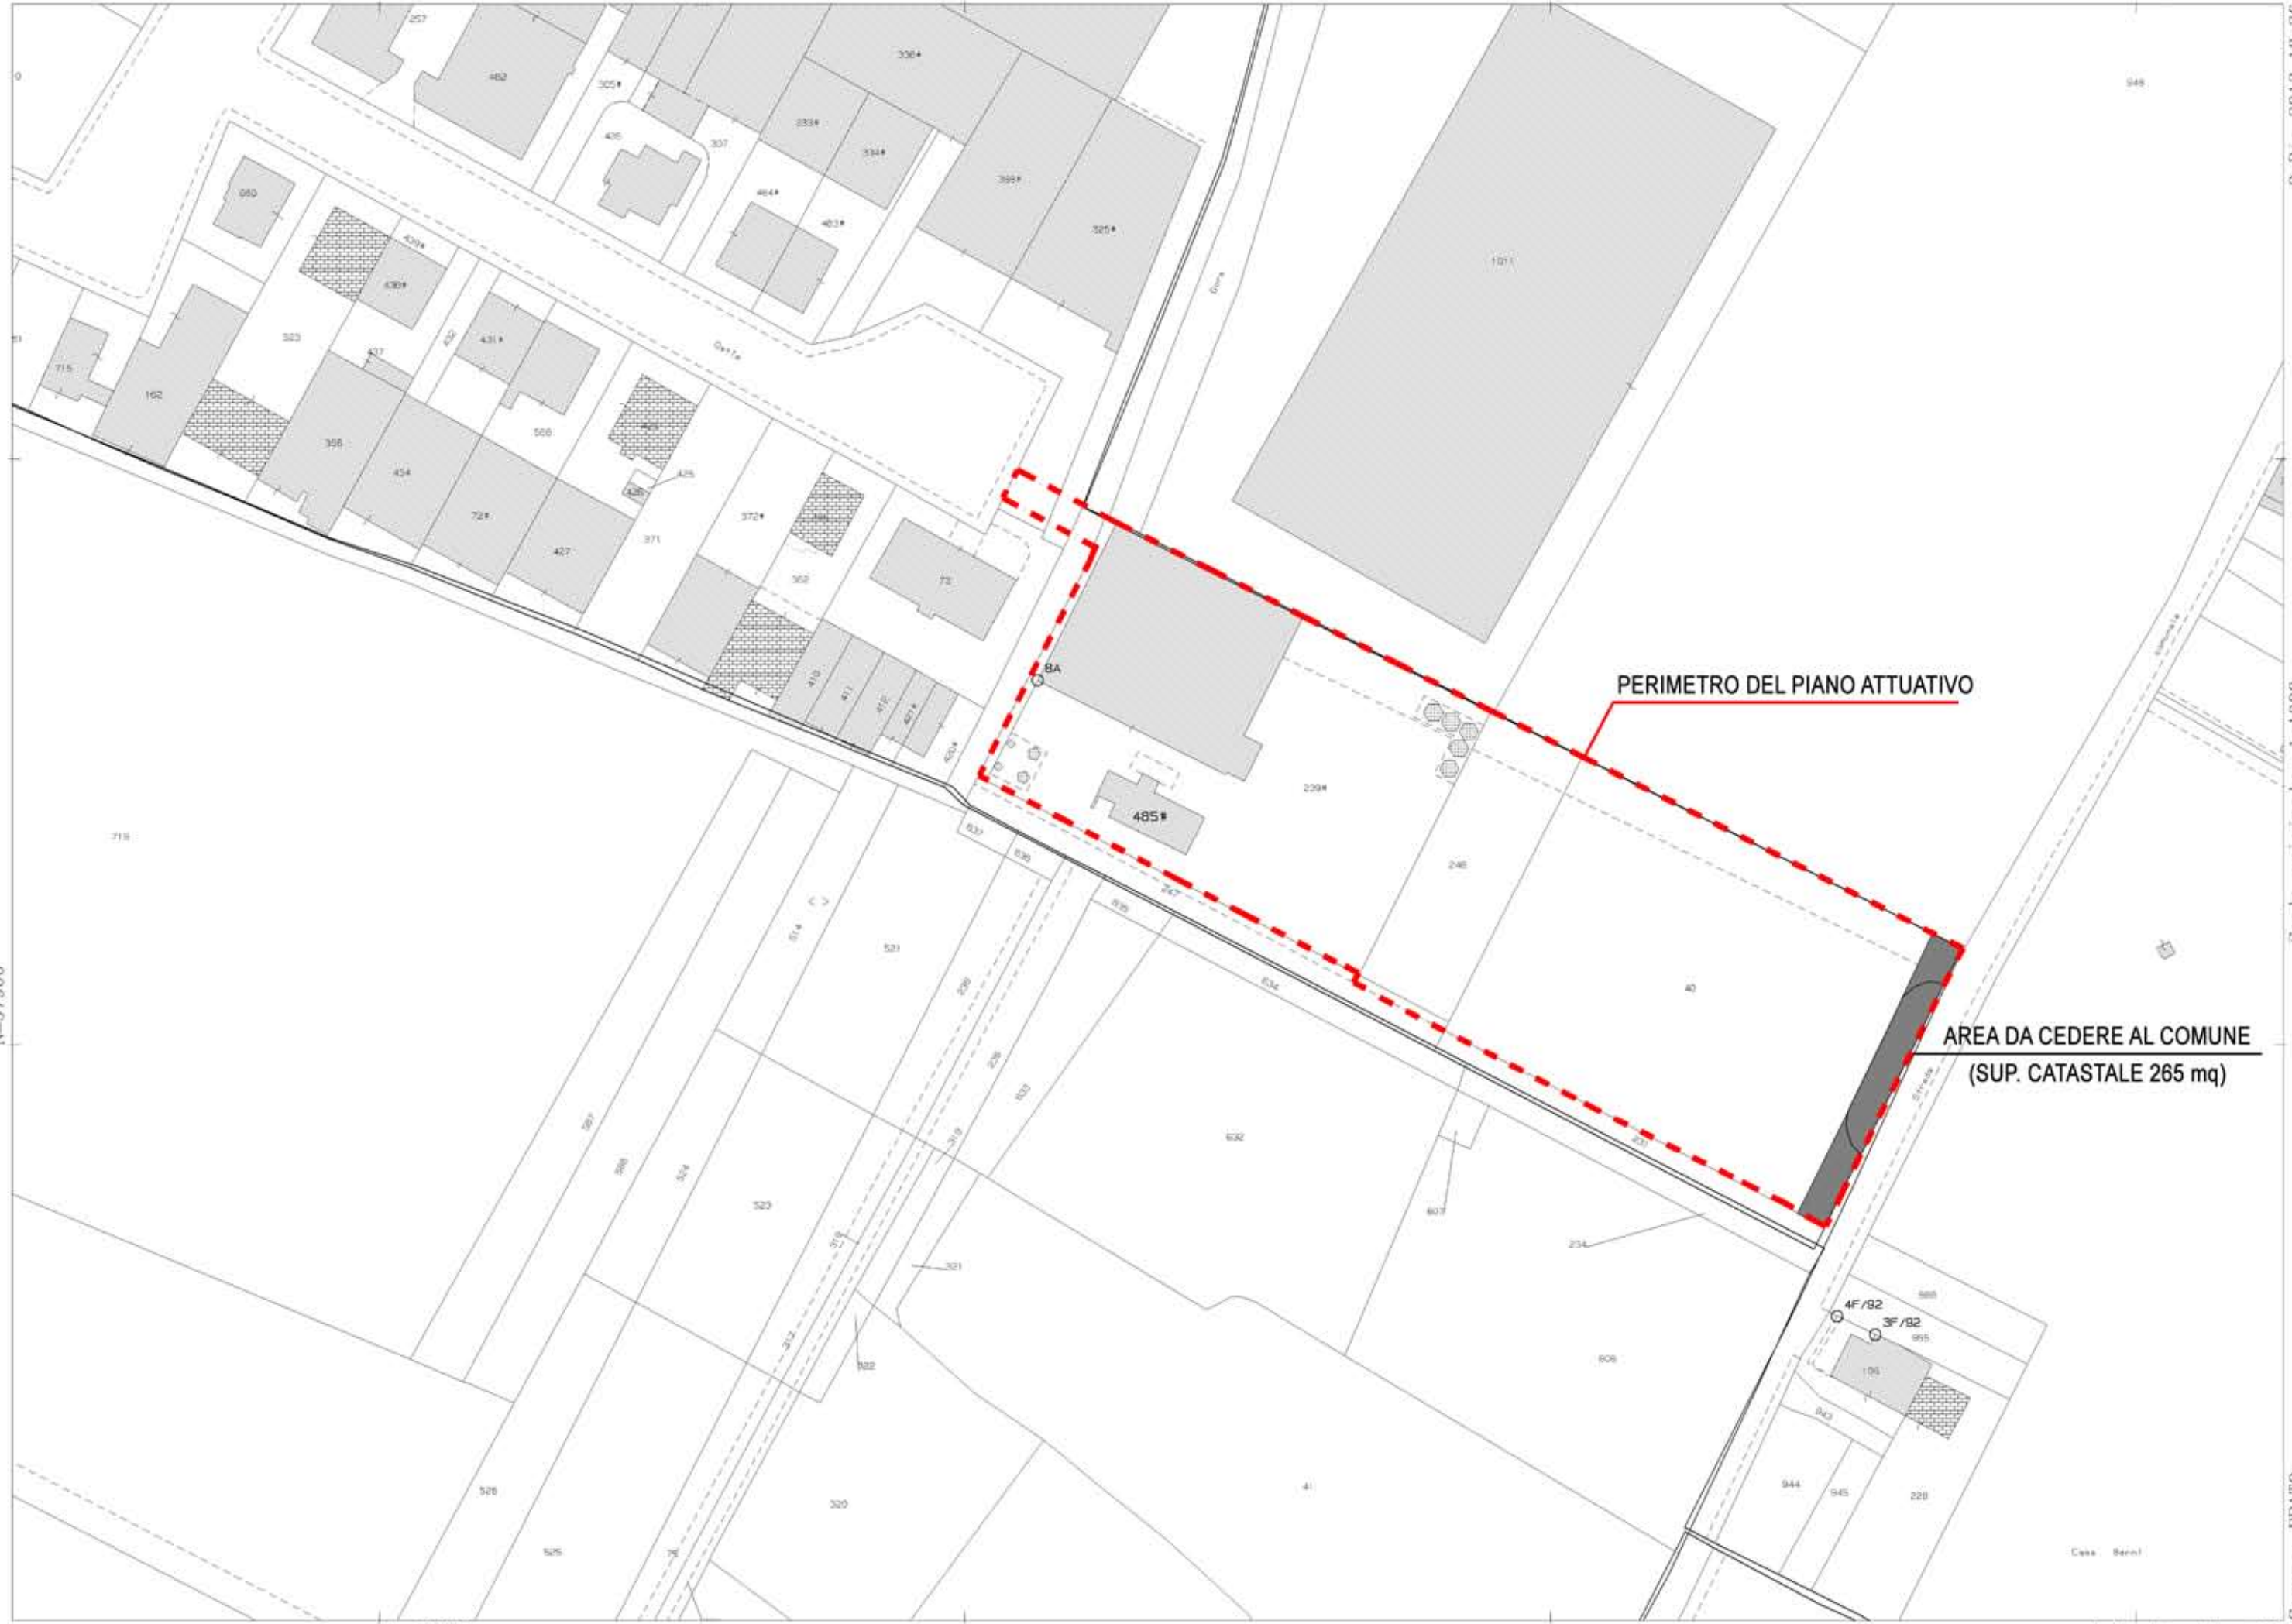


N=57900

E=20900

1 Particella: 485

9-Dic-2013 18:36
Prot. n. T310564/2013
Scala originale: 1:1000
Dimensione cornice: 388.000 x 276.000 metri
Comune: PRATO
Foglio: 98 A11 A

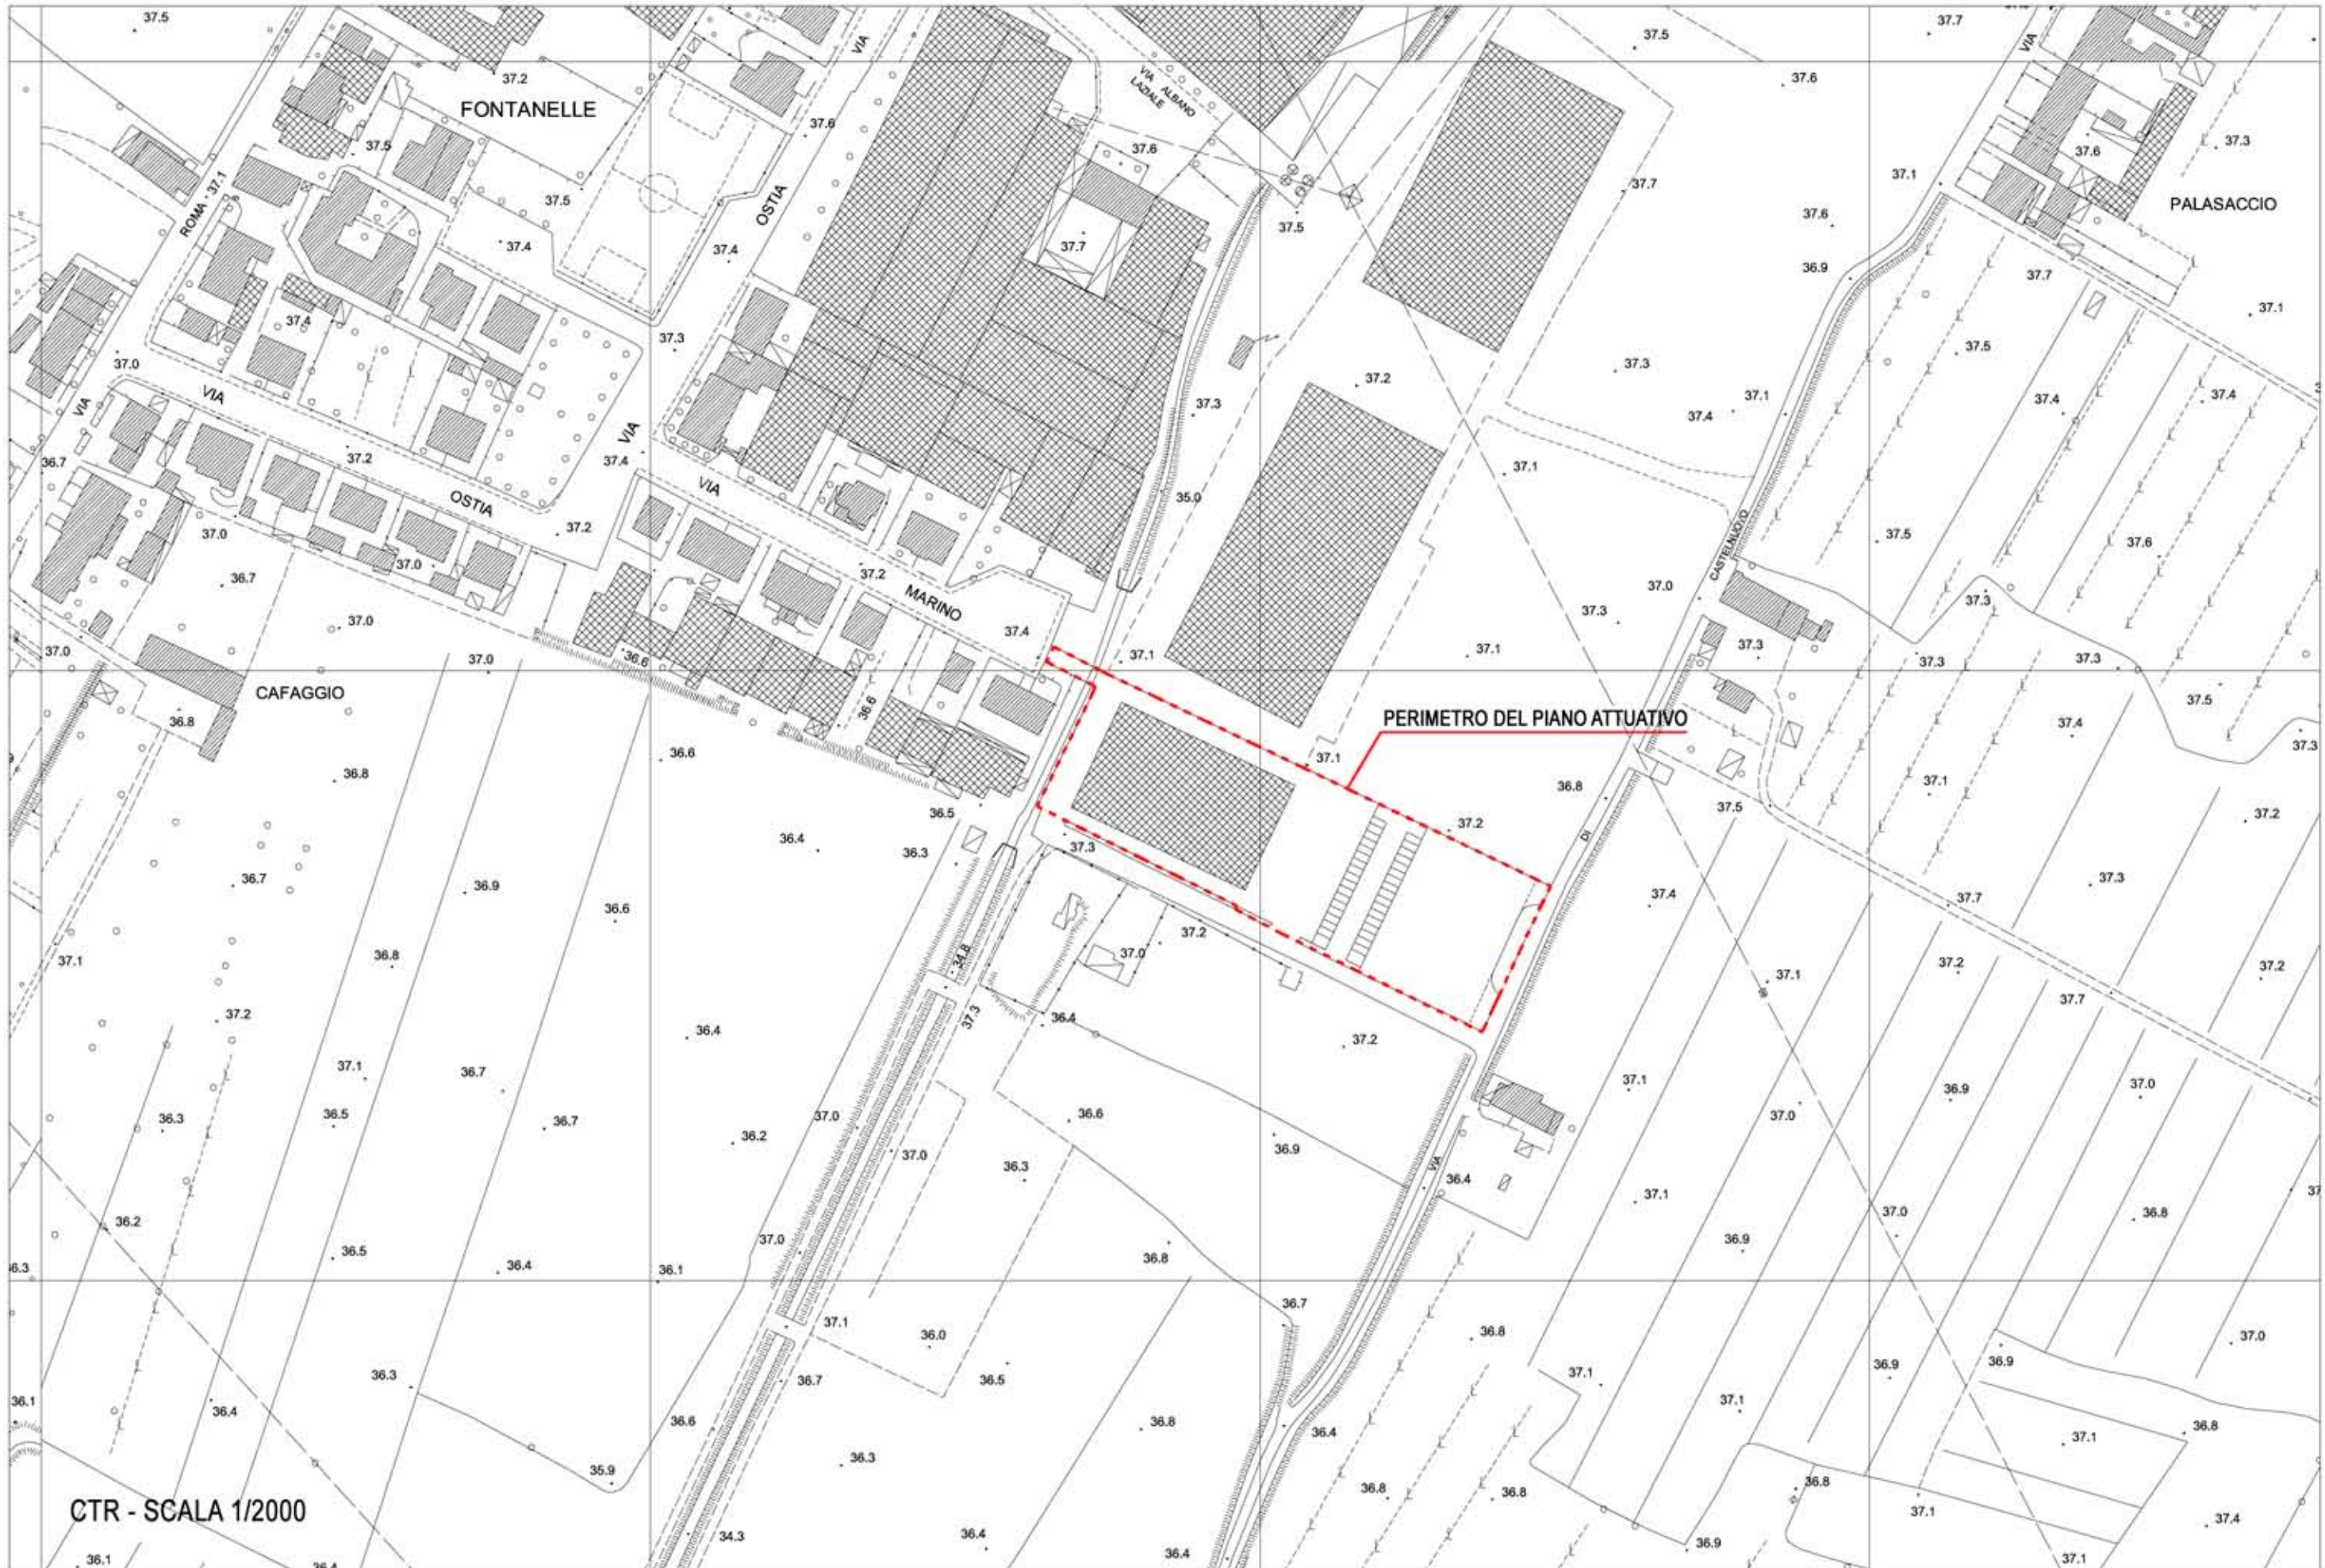

FONTANELLE

PALASACCIO

CAFAGGIO

PERIMETRO DEL PIANO ATTUATIVO

CTR - SCALA 1/2000