

COMUNE DI PRATO

PIANO DI RECUPERO DELL'AREA INDUSTRIALE IN.TE.CH. IN VIA DI CASTELNUOVO A PRATO in variante al piano di recupero PdR 207/2008

Proprietà
IN.TE.CH. s.p.a. International Textiles & Chemicals
via di Castelnuovo 4/A, 59100 Prato
Amministratore Unico: Sig. Paolo Castellacci

Progettista
Arch. MARCO MATTEI
via dei Renai 7, 50125 Firenze - info@marcomattei.com

Collaboratori
Arch. MARCO NARDINI, Arch. GAIA SCREPANTI, Arch. COSTANZA ZUFFA


STATO DI PROGETTO

OPERE DI URBANIZZAZIONE
PROGETTO PRELIMINARE
scala 1/200

13



DATA PRESENTAZIONE - LUGLIO 2013

DATA INTEGRAZIONE - FEBBRAIO 2014

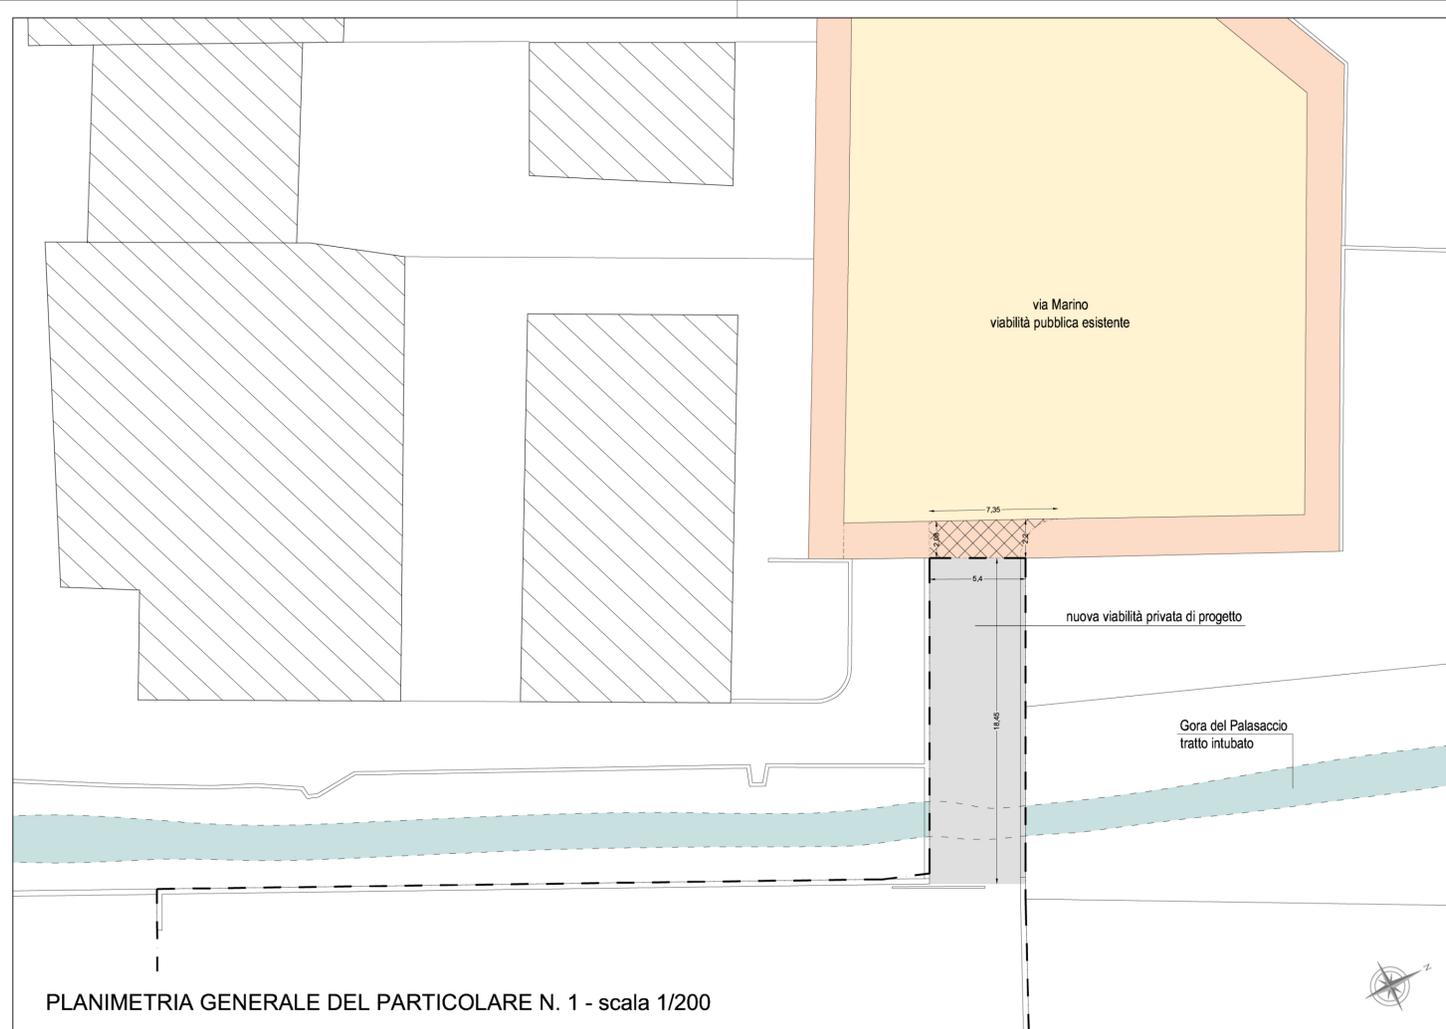

LEGENDA PARTICOLARE N. 1:

-  Perimetro Superficie Fondiaria
-  Gora del Palasaccio - tratto intubat
-  Nuova viabilità privata di progetto
-  Via Marino - viabilità pubblica esistente
-  Marciapiede pubblico esistente
-  Ricostruzione marciapiede esistente con la creazione di una cordablanda opportunamente raccordata

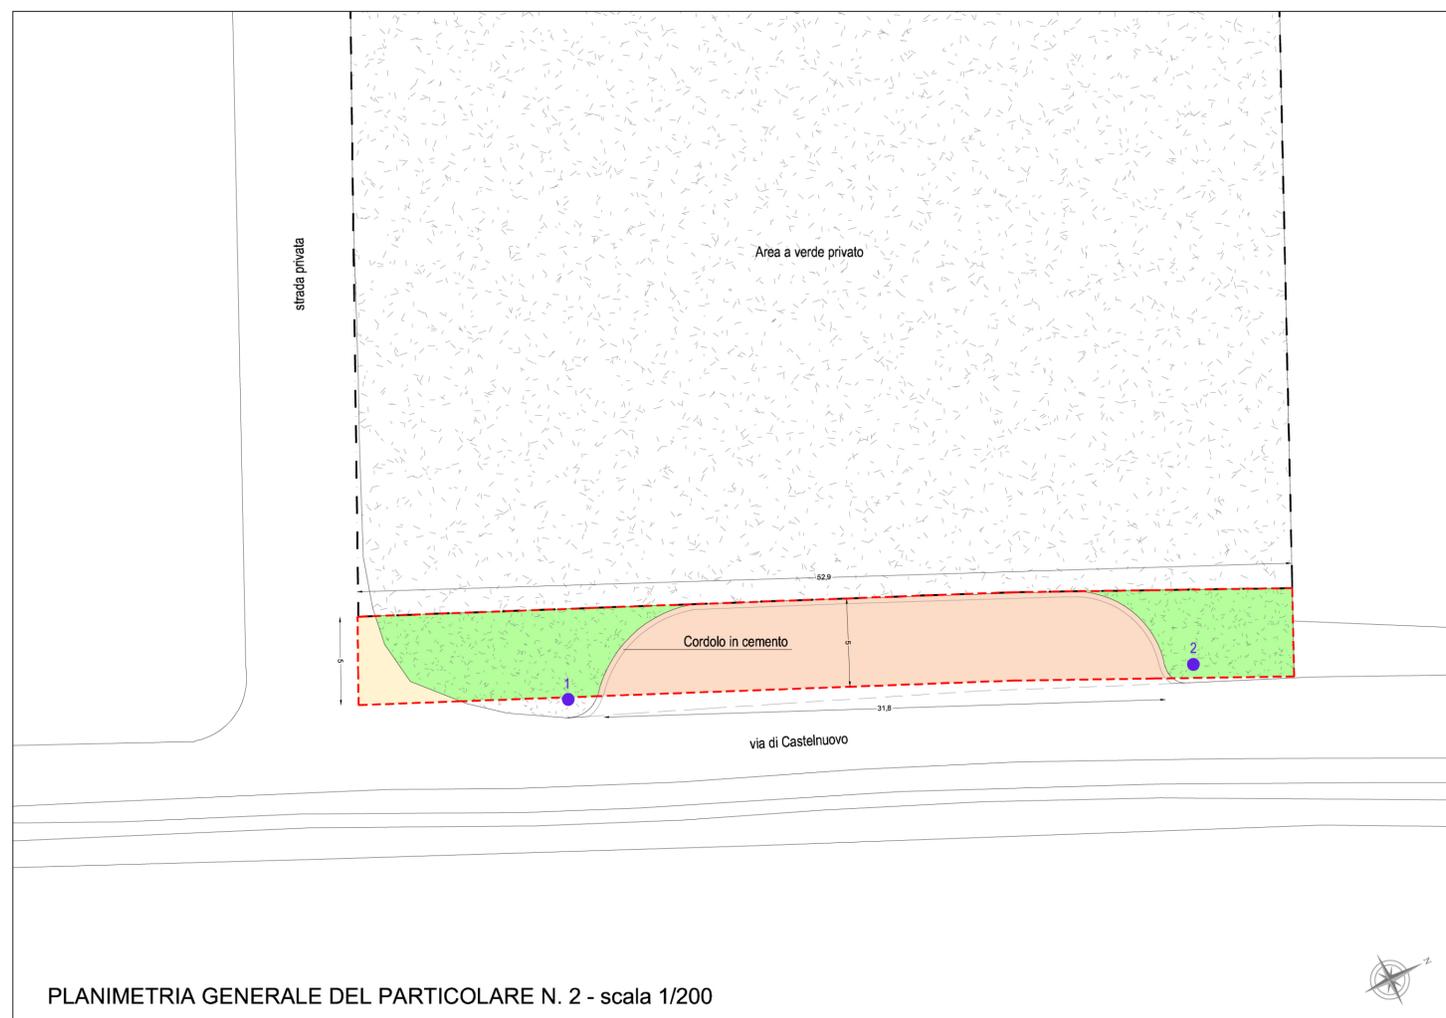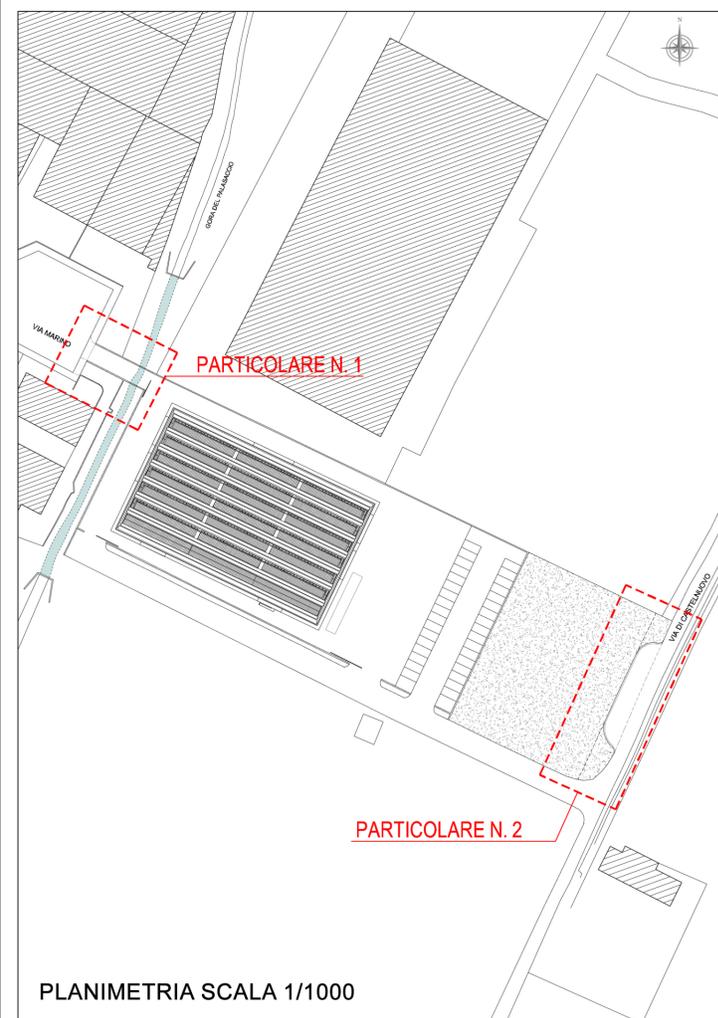

LEGENDA PARTICOLARE N. 2:

-  Perimetro Superficie Fondiaria
-  Perimetro area di proprietà in cessione al Comune (265 mq)
-  Ampliamento sede stradale via di Castelnuovo (147 mq)
-  Banchina sterrata (106 mq)
-  Sede stradale esistente (12 mq)
-  Illuminazione pubblica esistente