COMUNE DI PRATO

Richiesta di approvazione piano attuativo
per cambio di destinazione da direzionale a commerciale
di edificio posto in Prato, via Bonicoli nn° 30, 30/a, 30/b, 30/c.

PROPRIETA':

Immobiliare Modesto Biagioli & C. s.a.s.
c.f. 01964800971

Franca Biagioli
c.f. BGL FNC 50L44 D612N

Paolo Biagioli
c.f. BGL PLA 56S21 D612I

Riccardo Biagioli
c.f. BGL RCR 63E13 D612E

PROGETTISTI:

Ing. Leonardo Mastropieri
c.f. MST LRD 54A04 G131E

Geom. Anna Tofani
c.f. TFN NRT 58S61 G999T

(ognuno per le proprie competenze)

Oggetto tavola: Stato sovrapposto - Edificio	Tav. 4 bis
	Scala 1/100
Piante - Prospetti - Sezione	Data Novembre 2013

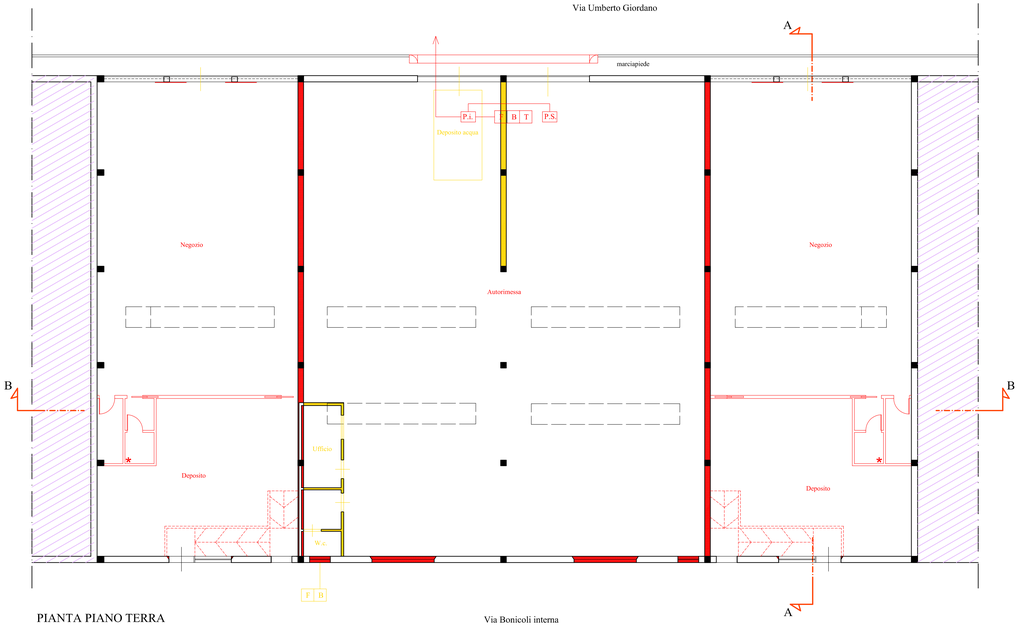

PIANTA PIANO TERRA

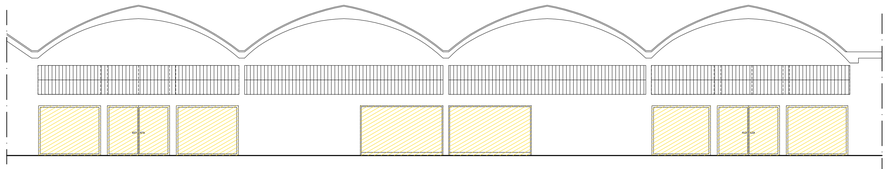

PROSPETTO SU VIA UMBERTO GIORDANO

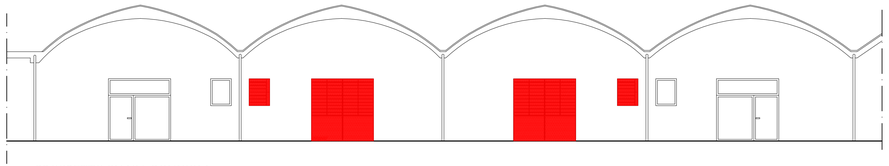

PROSPETTO SU VIA BONICOLI

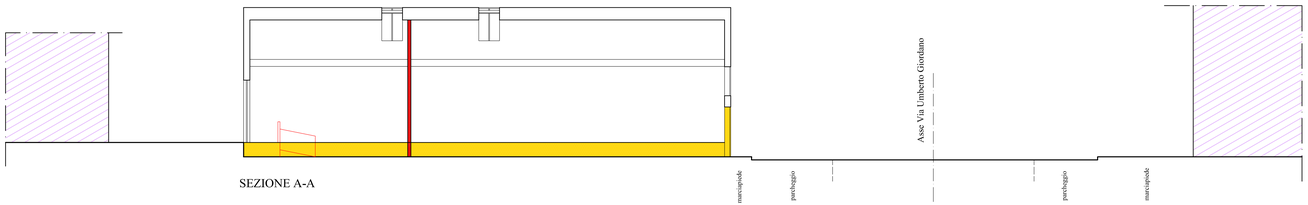

SEZIONE A-A

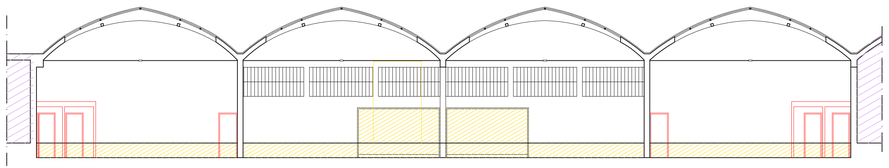

SEZIONE B-B