

**COMUNE DI PRATO**

Richiesta di approvazione piano attuativo  
per cambio di destinazione da direzionale a commerciale  
di edificio posto in Prato, via Bonicelli m° 30, 30/a, 30/b, 30/c.

PROPRIETÀ:

Immobiliare Modesto Biagioli & C. s.a.s.

c.f. 094680977

Franca Biagioli

c.f. BGLPNC5014D612N

Paolo Biagioli

c.f. BGLPLA56521D6121

Riccardo Biagioli

c.f. BGLRCR63E53D612E

PROGETTISTI:

Ing. Leonardo Mastropieri

c.f. MSTLRD54AM4G131E

Geom. Anna Trifani

c.f. ITPNNTL38961G999T

(ognuno per le proprie competenze)

Oggetto tavola:	Stato di progetto	Tav. 6/2 bis
Area da cedere		Scala 1/200
Verifica standard edifici - Art. 32 del R.U.	Data	Novembre 2013

VERIFICA STANDARD EDILIZI - Art. 32 del R.U.  
Servizi ed attrezzature pubbliche


Area da cedere

\* = 620,00

80 mq. / 100 mq. Sfp  
80 mq. / 100 mq. x 420,62 mq. = 336,50 mq.

\* superficie calcolata tramite comando Area di AutoCAD

Sup. progetto 620,00 > Sup. richiesta 336,50

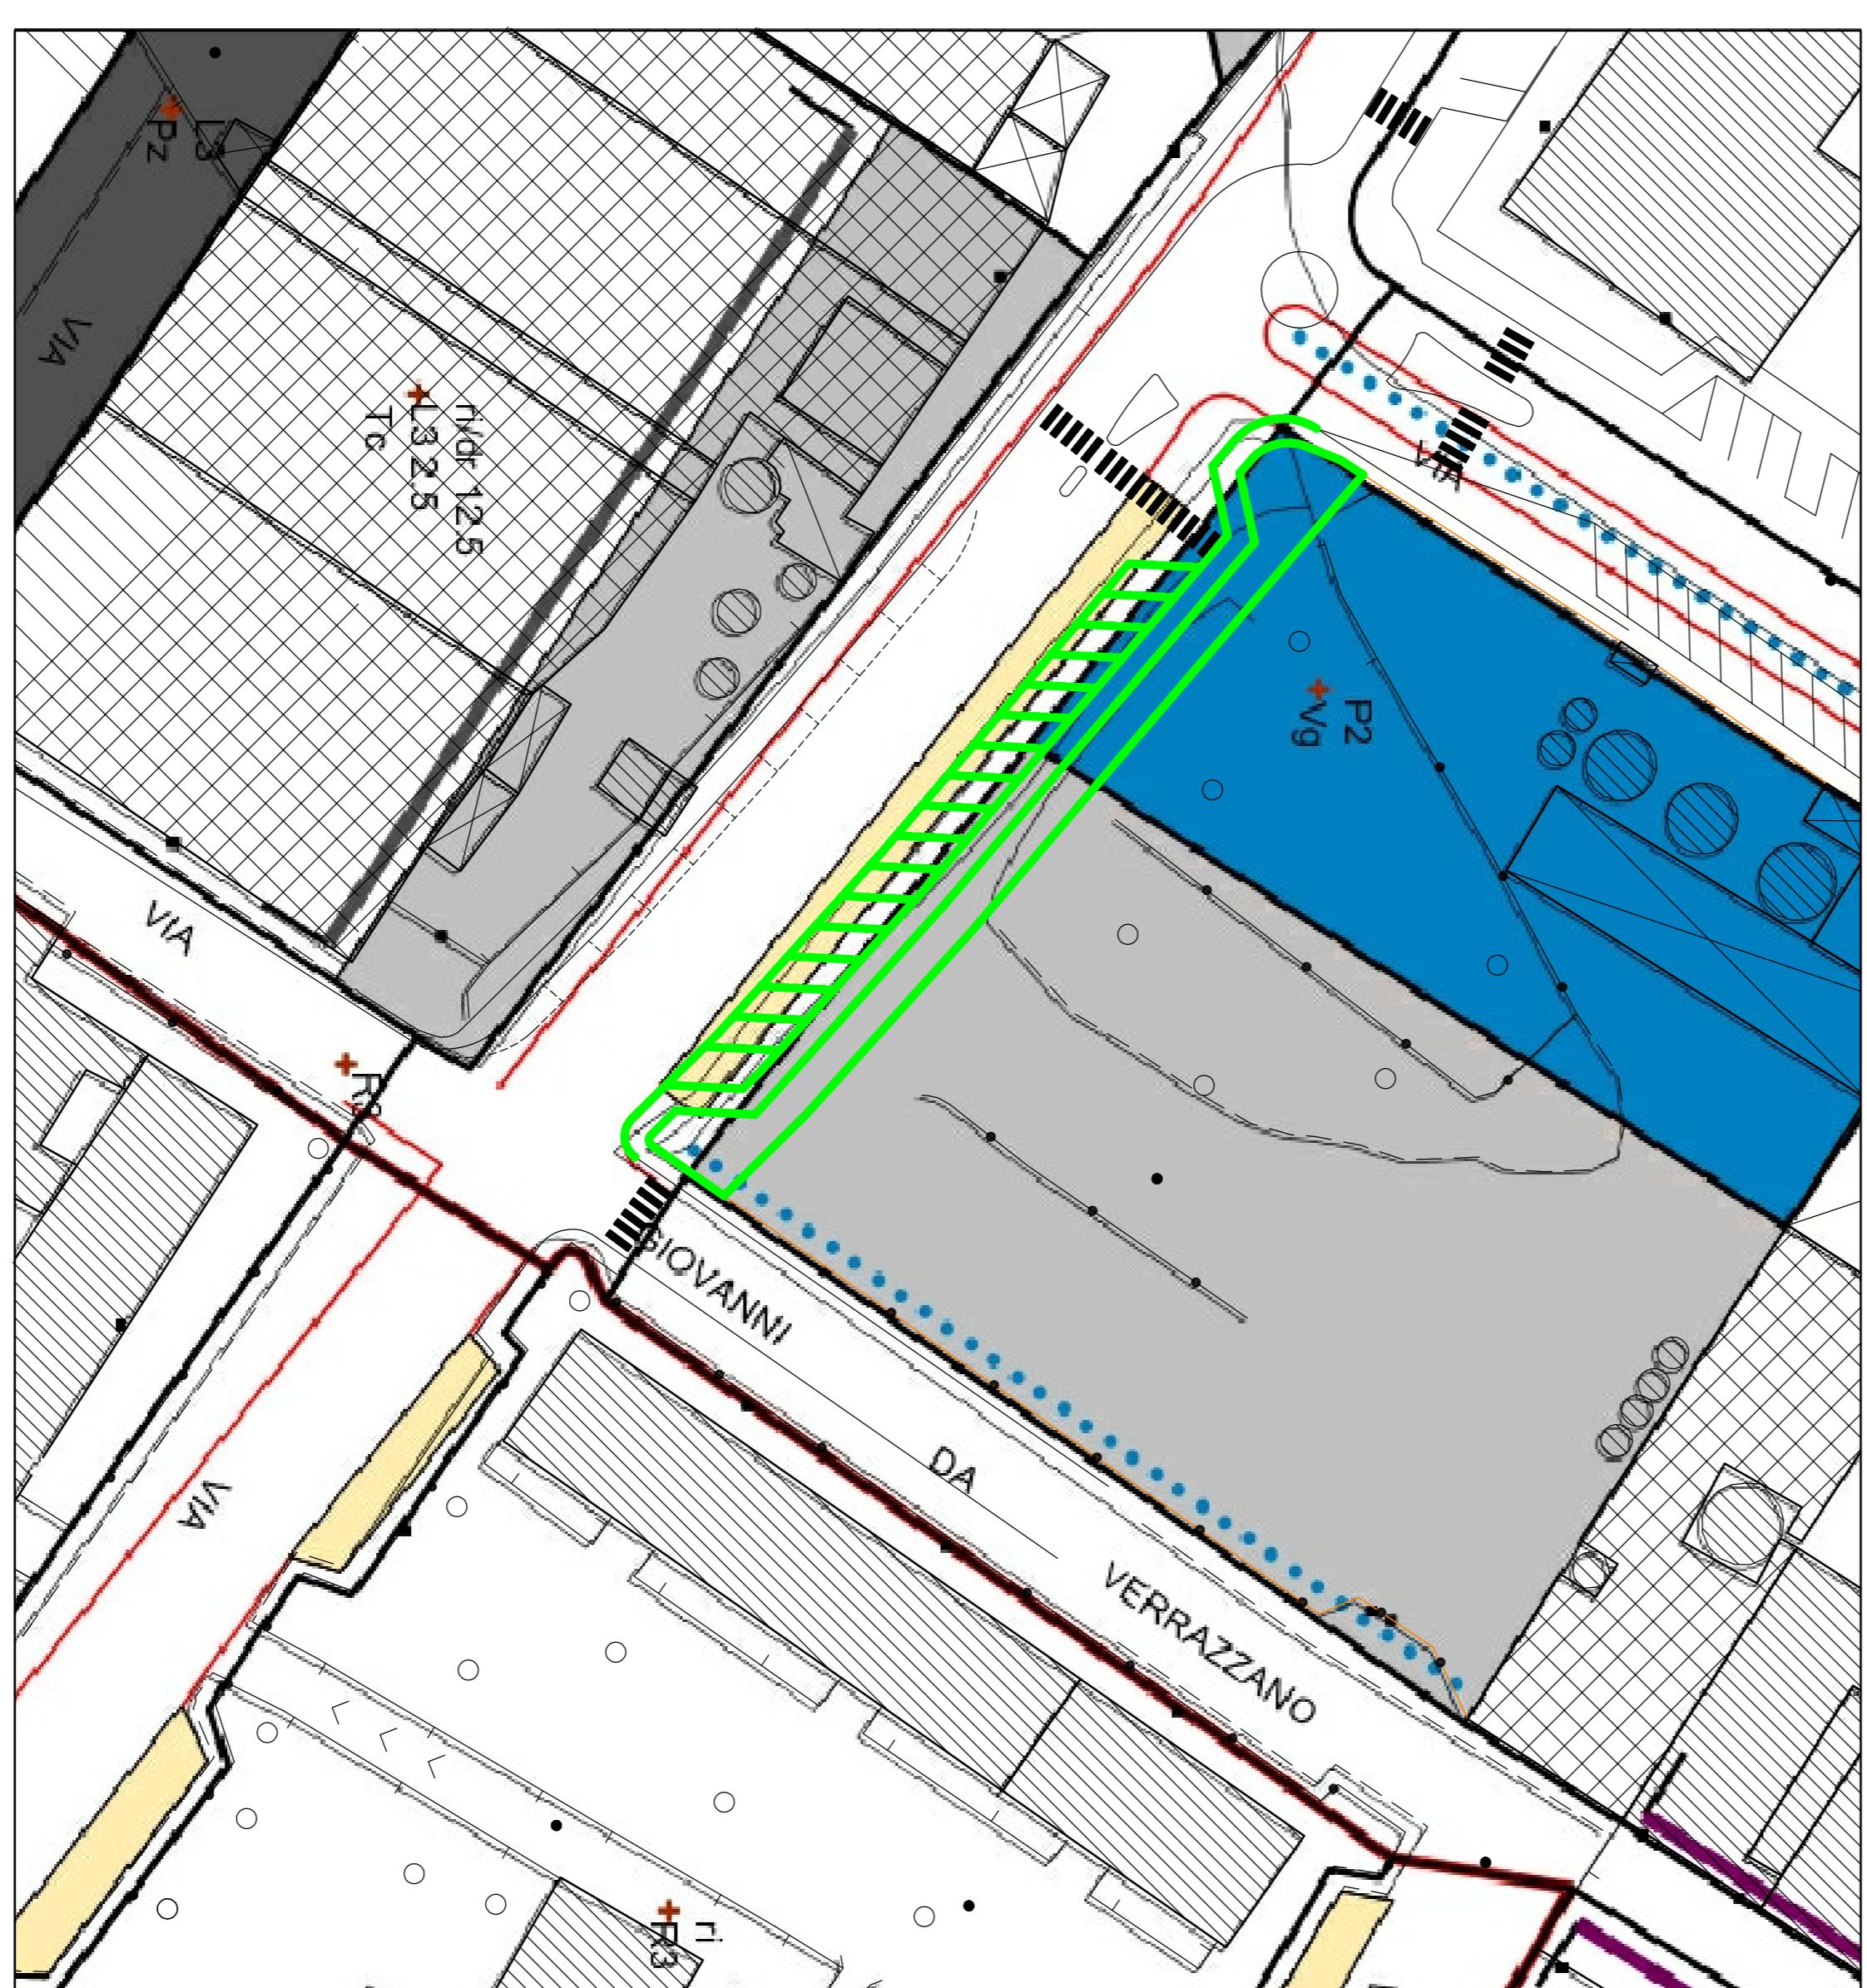

LEGENDA

- Pozetto fognatura - 70 x 70
- Tombino segnatura - ø 66
- Caducati marcilli acque piuvane
- Armati gis
- Mandorlo - acqua / gas
- Pozetto aqua - Consig
- Lampone

Perimetro area di progetto

