


Tavola 3
Piante Piano Primo,
Piano Secondo, Pianta Copertura


Aggiornato 04/2014
Assessore all'Urbanistica e al Piano Regolatore - Avv. Gianni Cenni
Dirigente Servizio Urbanistica - Arch. Francesco Caporaso
Coordinamento della Progettazione Urbanistica: Arch. Riccardo Pecorario
Progettisti: Arch. Sergio Tacconi, Geom. Nicola Oliva,
Arch. Francesca Gori, Arch. Costanza Stramaccioni

LEGENDA
— confine del Piano Attuativo
1 nuovo complesso parrocchiale della VISITAZIONE
2 nuovo complesso a terziario e servizi (I/S)
3 collegamento carrabile interno al lotto
▭ lotto fondario (S) mq 4041

PIANTA PIANO PRIMO

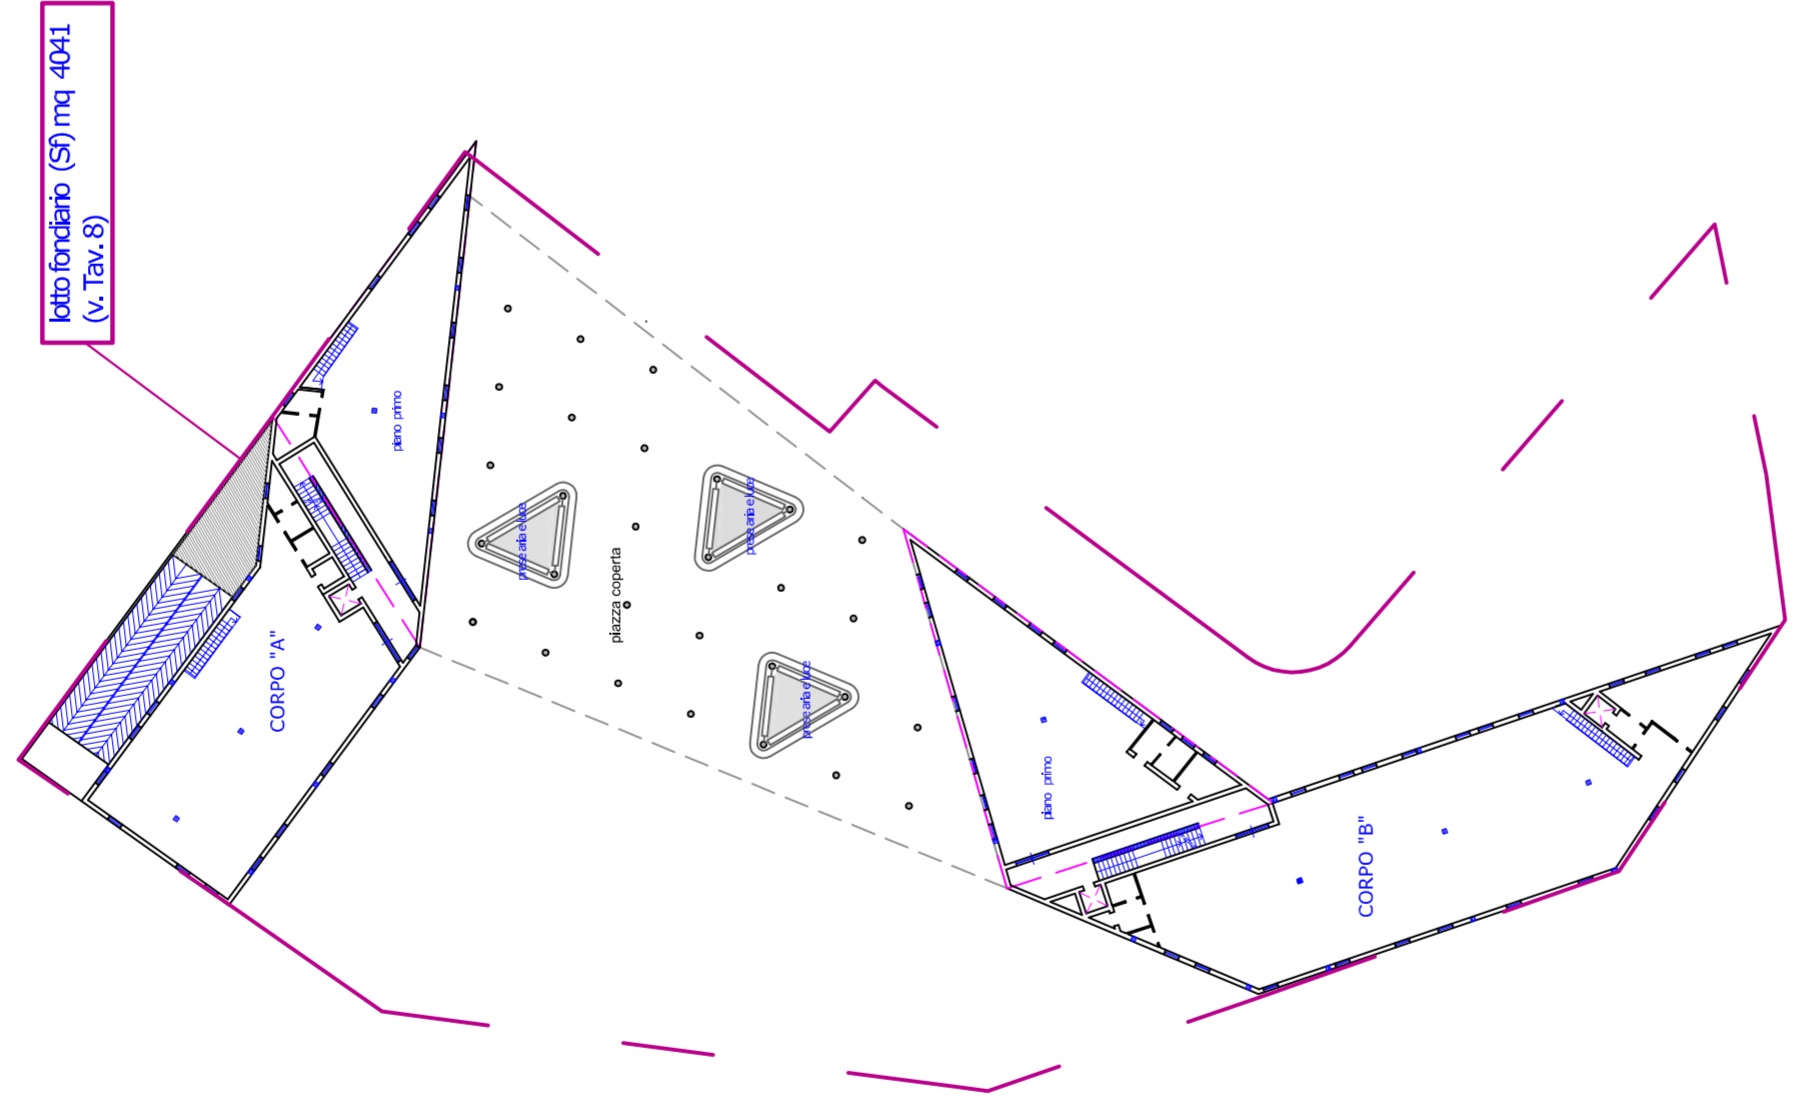

PIANTA PIANO SECONDO

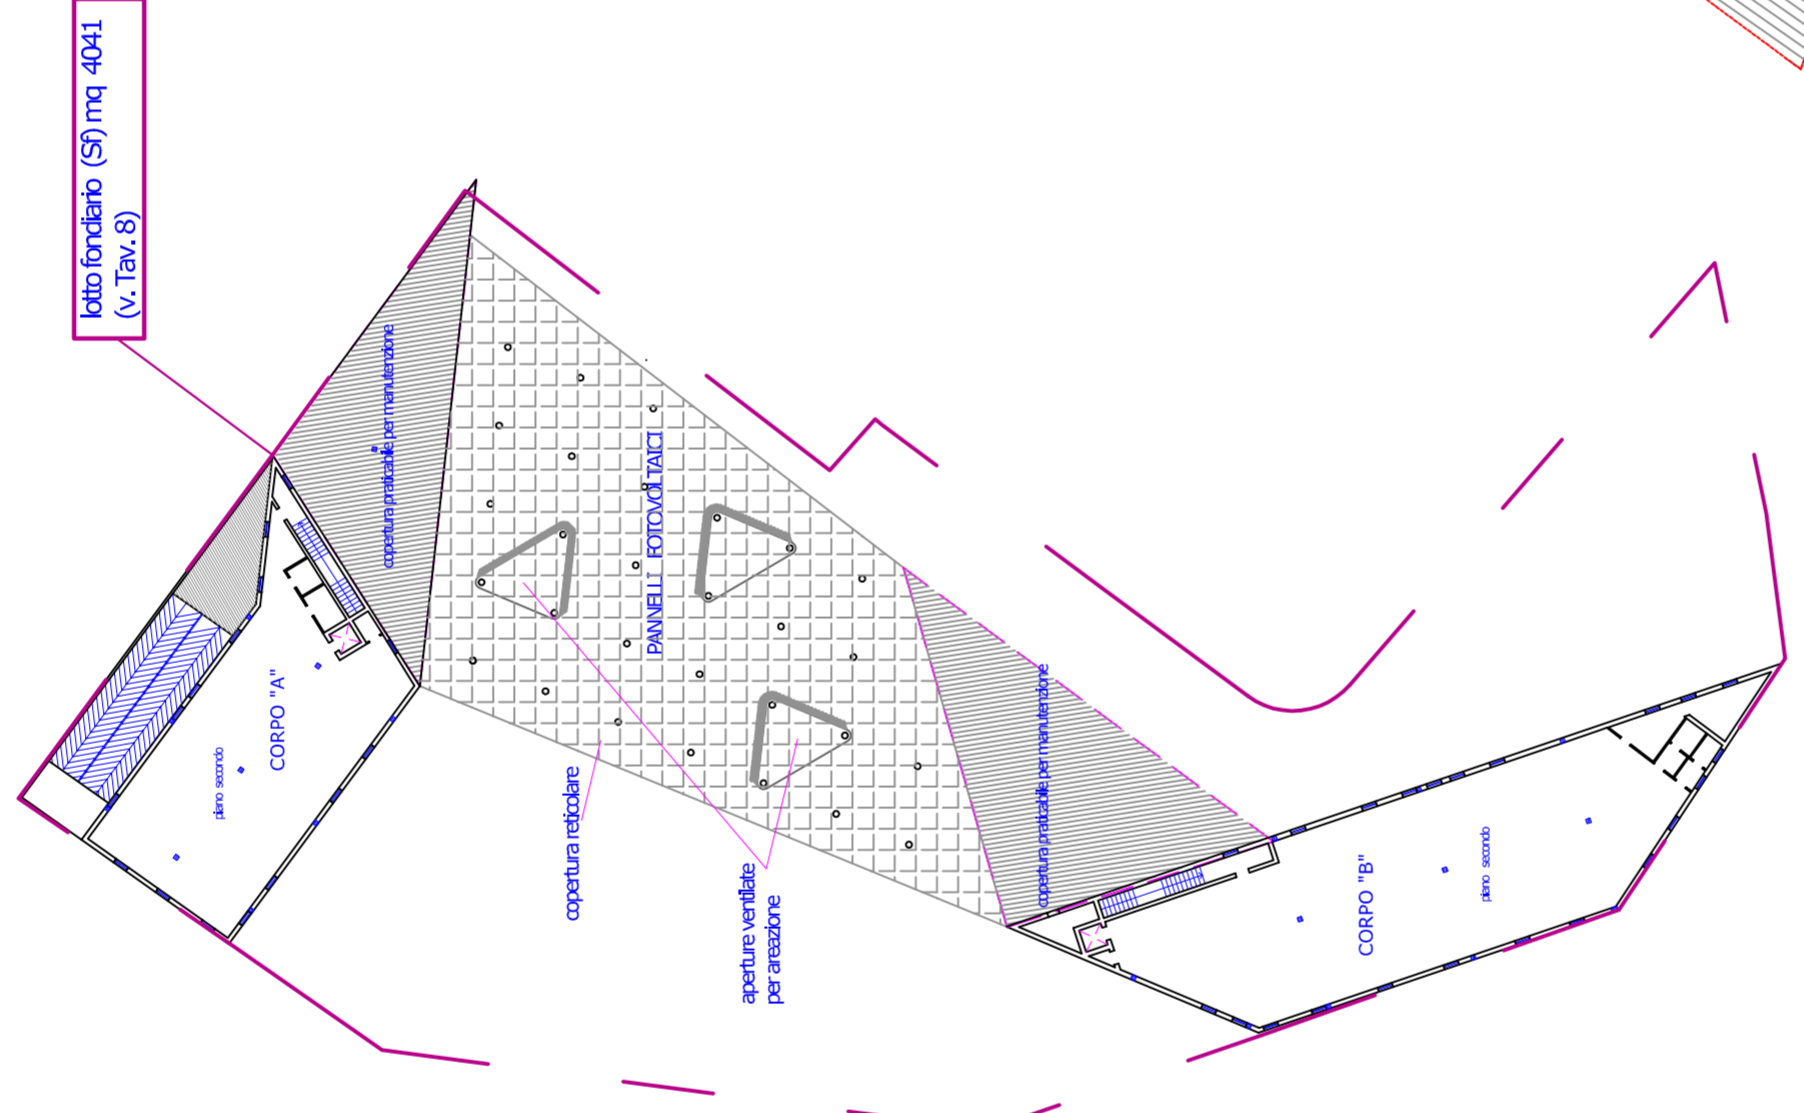

PIANTA PIANO COPERTURA

