

COMUNE DI PRATO

PIANO ATTUATIVO

ristrutturazione edificio colonico con destinazione uffici
Località Porcile di Sotto

richiedente: Stefin 2000 srl

progetto*: arch. Francesco Paolletti
geom. Giuseppe Ianni
*ciascuno per le proprie competenze


Collaboratori:
Monica Lotti
dott. Gianluca Bonacchi

TAV. 17


STATO DI PROGETTO
Opere di Urbanizzazione Primaria
scale varie

aprile 2014

PLANIMETRIA GENERALE
SCALA 1:1000

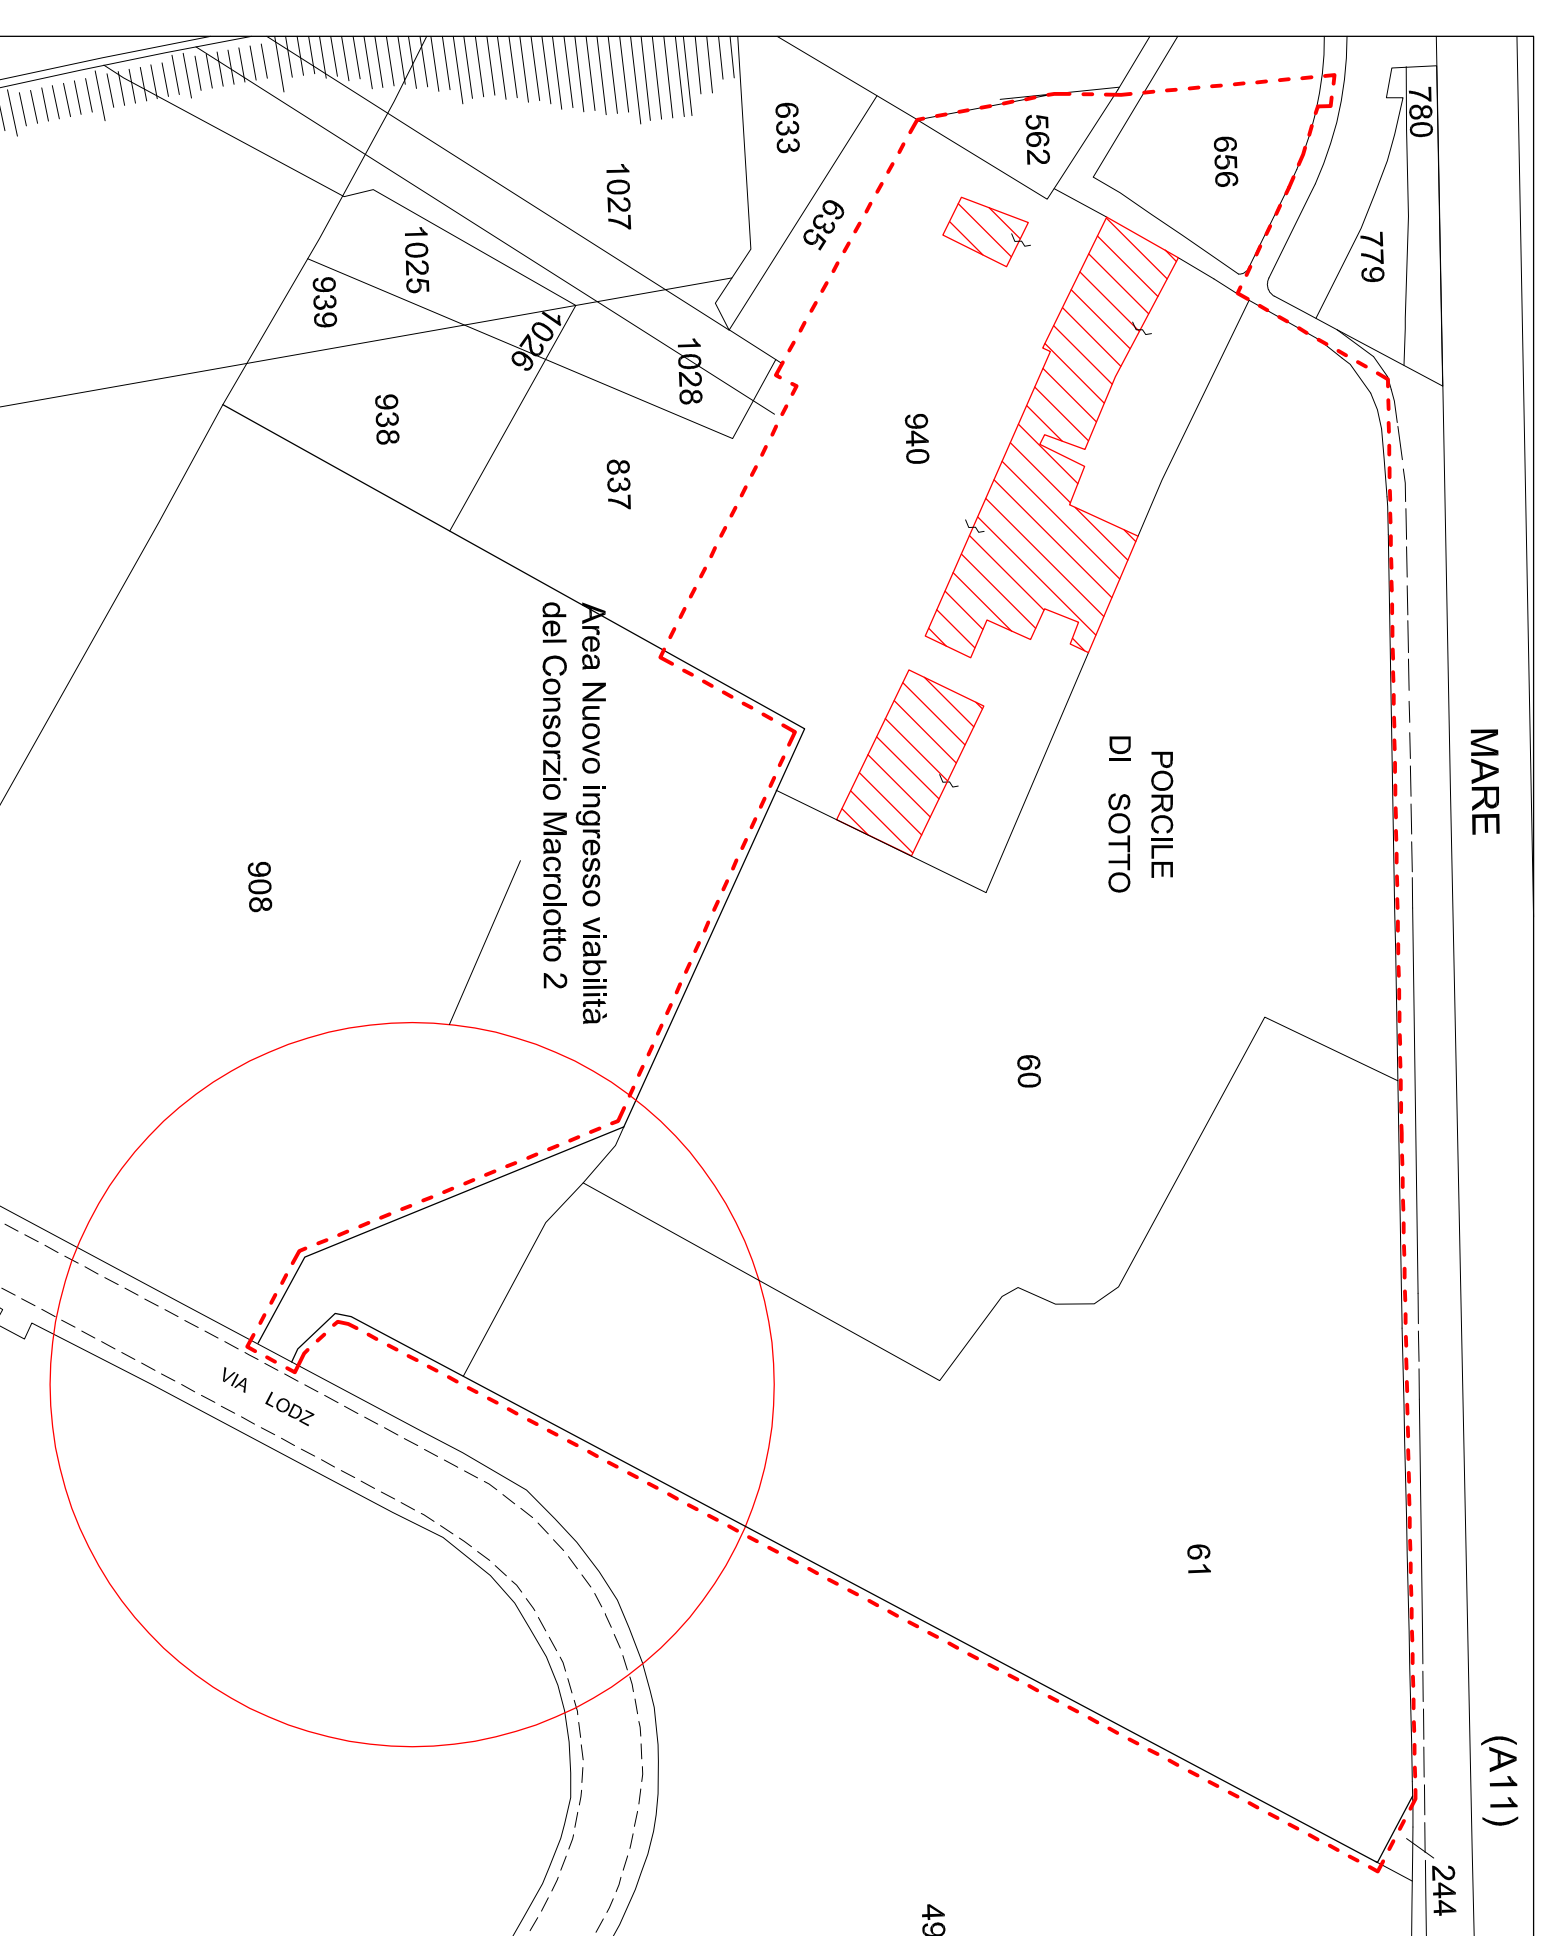

PARTICOLARE 1 - MARCIAPIEDE CON CORDABLANDA - SCALA 1:10

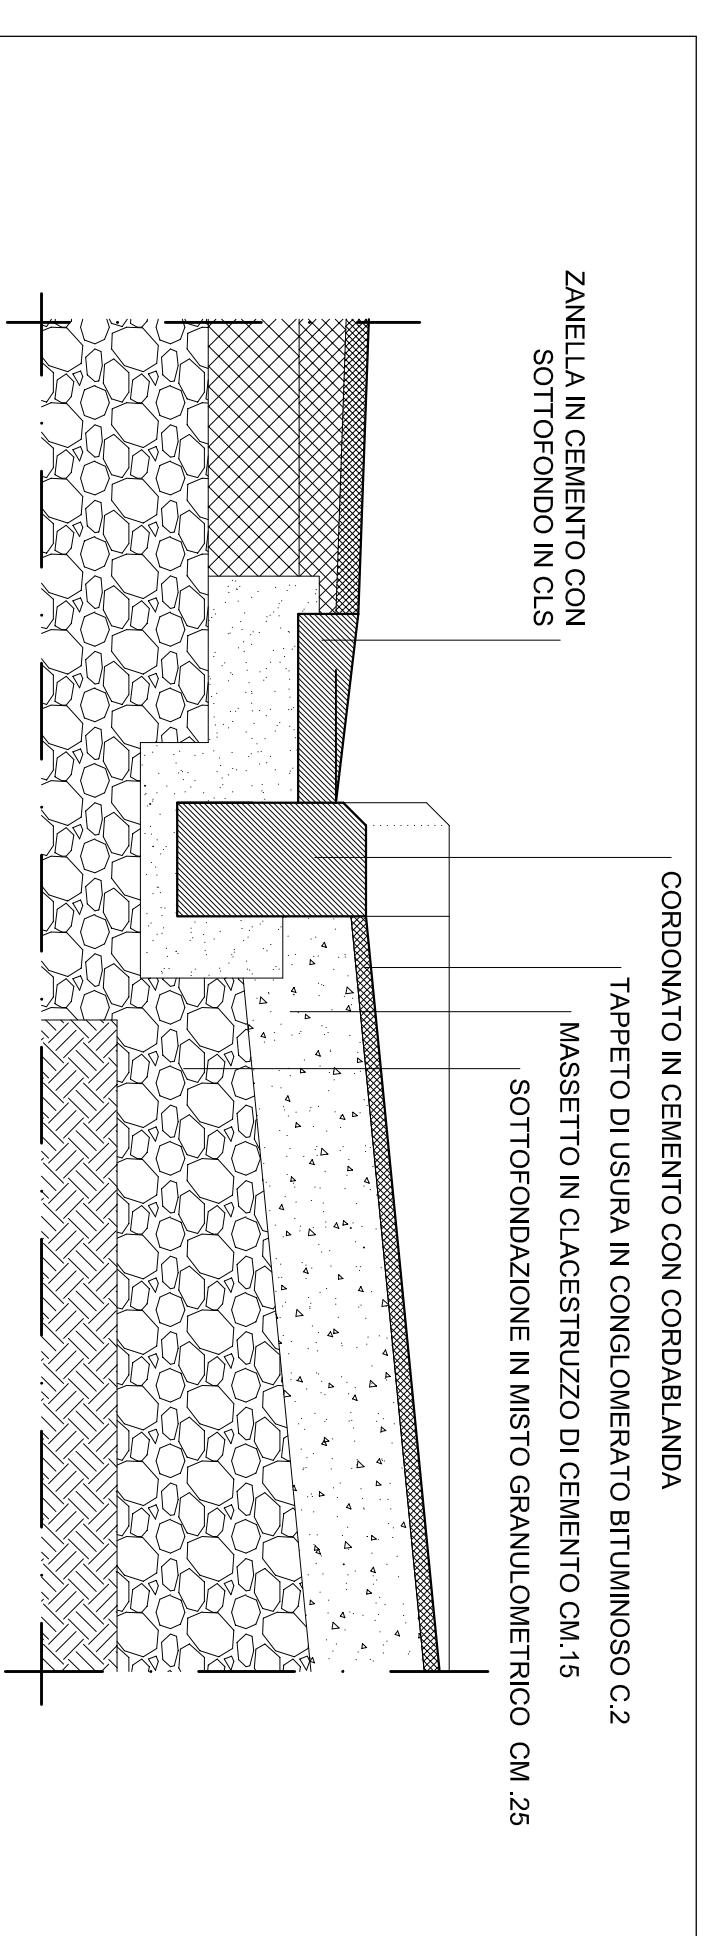

PLANIMETRIA AREA DEL NUOVO INGRESSO VIABILITA' DEL CONSORZIO MACROLOTTO 2
SCALA 1:100

