

COMUNE DI PRATO

Variante ai precedenti PdR n.155 e n.227 - S.D.7
 "Intorno a via Valentini" per aree ed immobile produttivo
 posti in Via Giuseppe Valentini n.63

RICHIEDENTI:

PAOLO BRUSCHI
 SANDRA BRUSCHI
 IMMOBILIARE PAOLO BRUSCHI & C. s.a.s.
 IMMOBILIARE BRUSCHI RENZO & C s.a.s.
 TOFANI PAOLO ROBERTO
 TOFANI PAOLA ROBERTA

OGGETTO: INQUADRAMENTO GENERALE DEL PROGETTO

TAVOLA


0

agosto 2014

Arch. Diletta Provedi
 via Bakinucci 14/a
 Cod. Fisc. PRV DTT 73857 D612C
 tel.0574 400368

PROGETTISTI:

Ing. Lido Paoli
 viale Montegrappa 42
 Cod. Fisc. PLALLC34D18G999X
 tel. 0574 593312

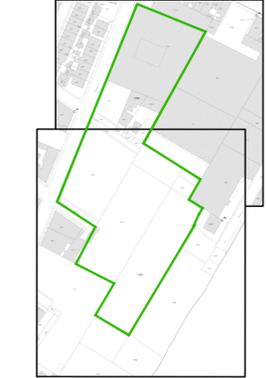

INQUADRAMENTO AREE DI PROGETTO

FOTO 1

FOTO 2


ESTRATTO DEL R.U.
 scala 1:500

ESTRATTO IRTEF

ESTRATTO MAPPA
 CATASTALE scala 1:500

FOTO 3

FOTO 4

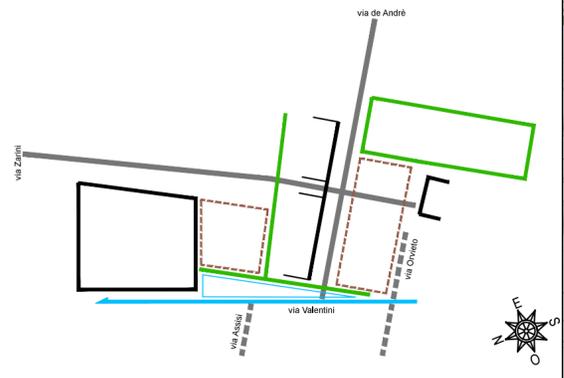


SCHEMI DI PROGETTO P.d.R. 227

CONFRONTO SCHEMI DI PROGETTO




VISTA 1

SCHEMA URBANISTICO

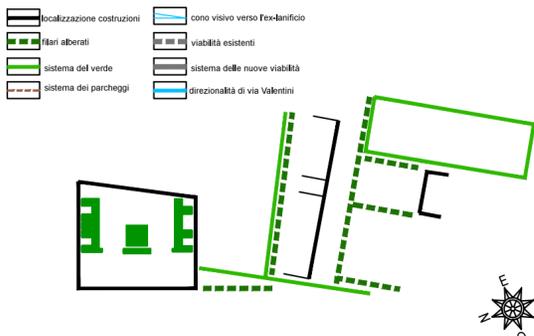

SISTEMA del VERDE

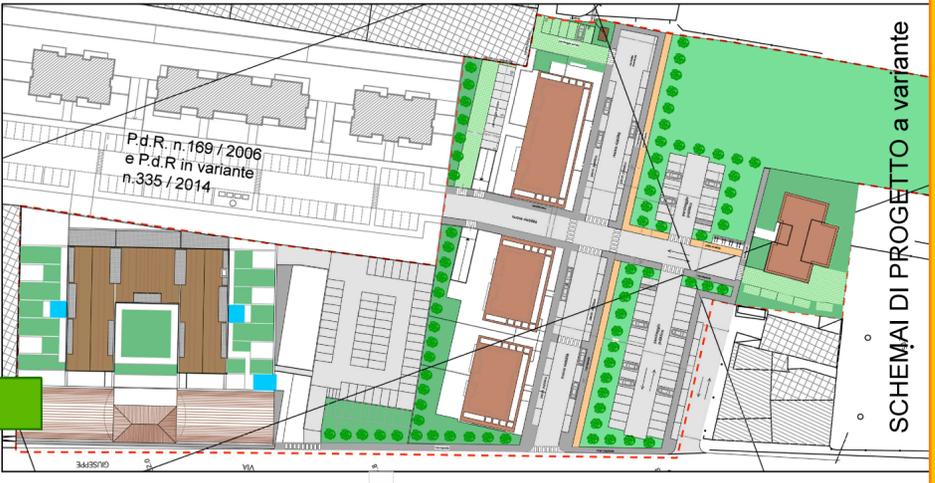

SCHEMI DI PROGETTO a variante



VISTA 2

N.B. Per la sistemazione dell'area in cessione, posta a confine con il prolungamento di via Orvieto, si rimanda alla tav.14 aggiornata a Febbraio 2015.



Prospetto via G. Valentini