

# COMUNE DI PRATO

Variante ai precedenti PdR n.155 e n.227- S.D.7  
 "Intorno a via Valentini" per aree ed immobile produttivo  
 posti in Via Giuseppe Valentini n.63

## RICHIEDENTI:

PAOLO BRUSCHI

SANDRA BRUSCHI

IMMOBILIARE PAOLO BRUSCHI & C. s.a.s.

IMMOBILIARE BRUSCHI RENZO & C s.a.s.

TOFANI PAOLO ROBERTO

TOFANI PAOLA ROBERTA

OGGETTO: Calcolo volume

NUOVA COSTRUZIONE A RESIDENZA e ASILO

TAVOLA

12

agosto 2014


STATO: PROGETTO

SCALA: 1:500

## PROGETTISTI:

Arch. Diletta Provvedi  
 via Balducci 14/a  
 Cod. Fisc. PRV DTT 73B57 D612C  
 tel.0574 400368


Ing. Lido Paoli  
 viale Montegrappa 42  
 Cod. Fisc. PLALLC34D18G999X  
 tel. 0574 593312

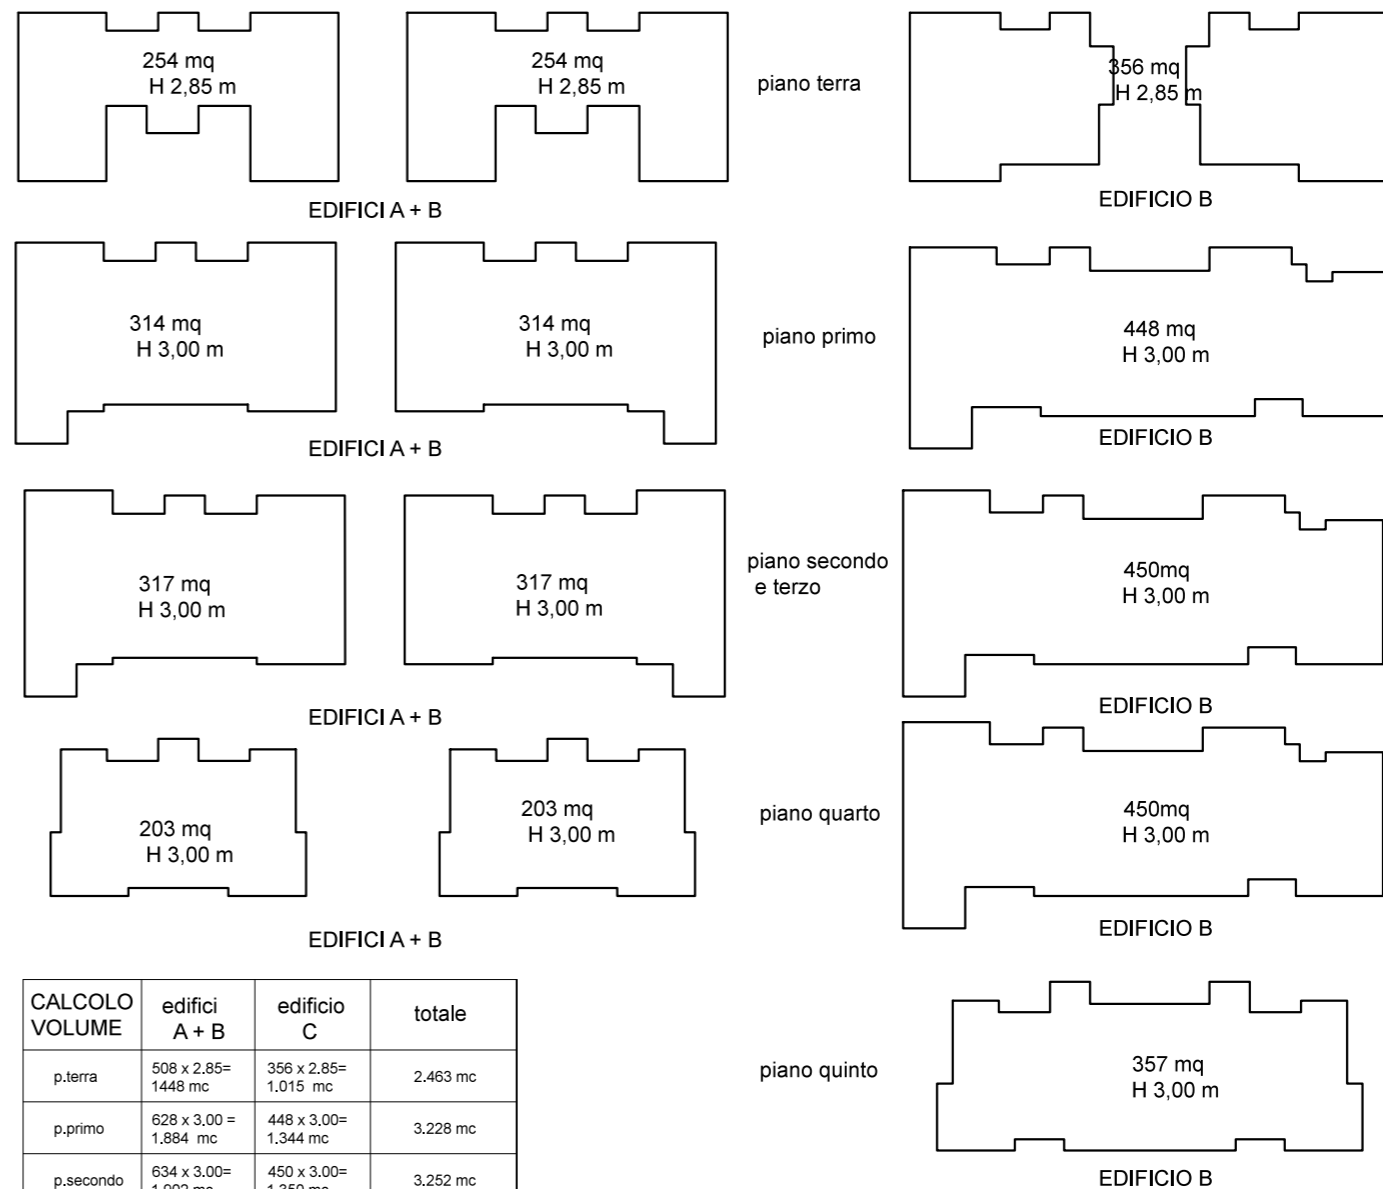

CALCOLO VOLUME	edifici A + B	edificio C	totale
p.terra	508 x 2,85= 1448 mc	356 x 2,85= 1.015 mc	2.463 mc
p.primo	628 x 3,00 = 1.884 mc	448 x 3,00= 1.344 mc	3.228 mc
p.secondo	634 x 3,00= 1.902 mc	450 x 3,00= 1.350 mc	3.252 mc
p.terzo	634 x 3,00= 1.902 mc	450 x 3,00= 1.350 mc	3.252 mc
p.quarto	406 x 3,00= 1.218 mc	450 x 3,00= 1.350 mc	2.568 mc
p.quinto		357 x 3,00= 1.071 mc	1.068 mc
totale	4.177 x 2 mc	7.480 mc	
		volume nuova residenza	TOTALE 15,834 mc

CALCOLO VOLUME	ASILO
p.terra	315 x 3,0 = 945 mc

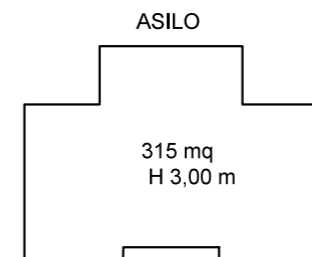

CALCOLO SUP.COP.	edifici A + B	edificio C	totale
sup.coperta	386 x 2 = 800 mq	577 mq	1.377 mq

