Architetto Stefano Mordini
Architetto Stefania Nardini
Viale V. Veneto, n.c. 9 - 59100 Prato
e-mail: stefano@studiomem.191.it

Aggiornamento
Aprile 2013
Integrazione

Oggetto:

PIANO DI RECUPERO RELATIVO AL COMPLESSO IMMOBILIARE POSTO NEL COMUNE DI PRATO, VIA STRADELLINO N.C. 2-4-6.

Oggetto della Tavola:	Stato
PLANIMETRIA GENERALE	PROGETTO

Scala 1:200	Data: Maggio '12	Tav. 6

Richiedente:

NENCIARINI ALESSANDRO & C. sas
P. IVA: 01648500971

Progettisti:

Il presente elaborato assolve alle prescrizioni contenute nella nota P.G. 36937 del 27-03-2013

LEGENDA
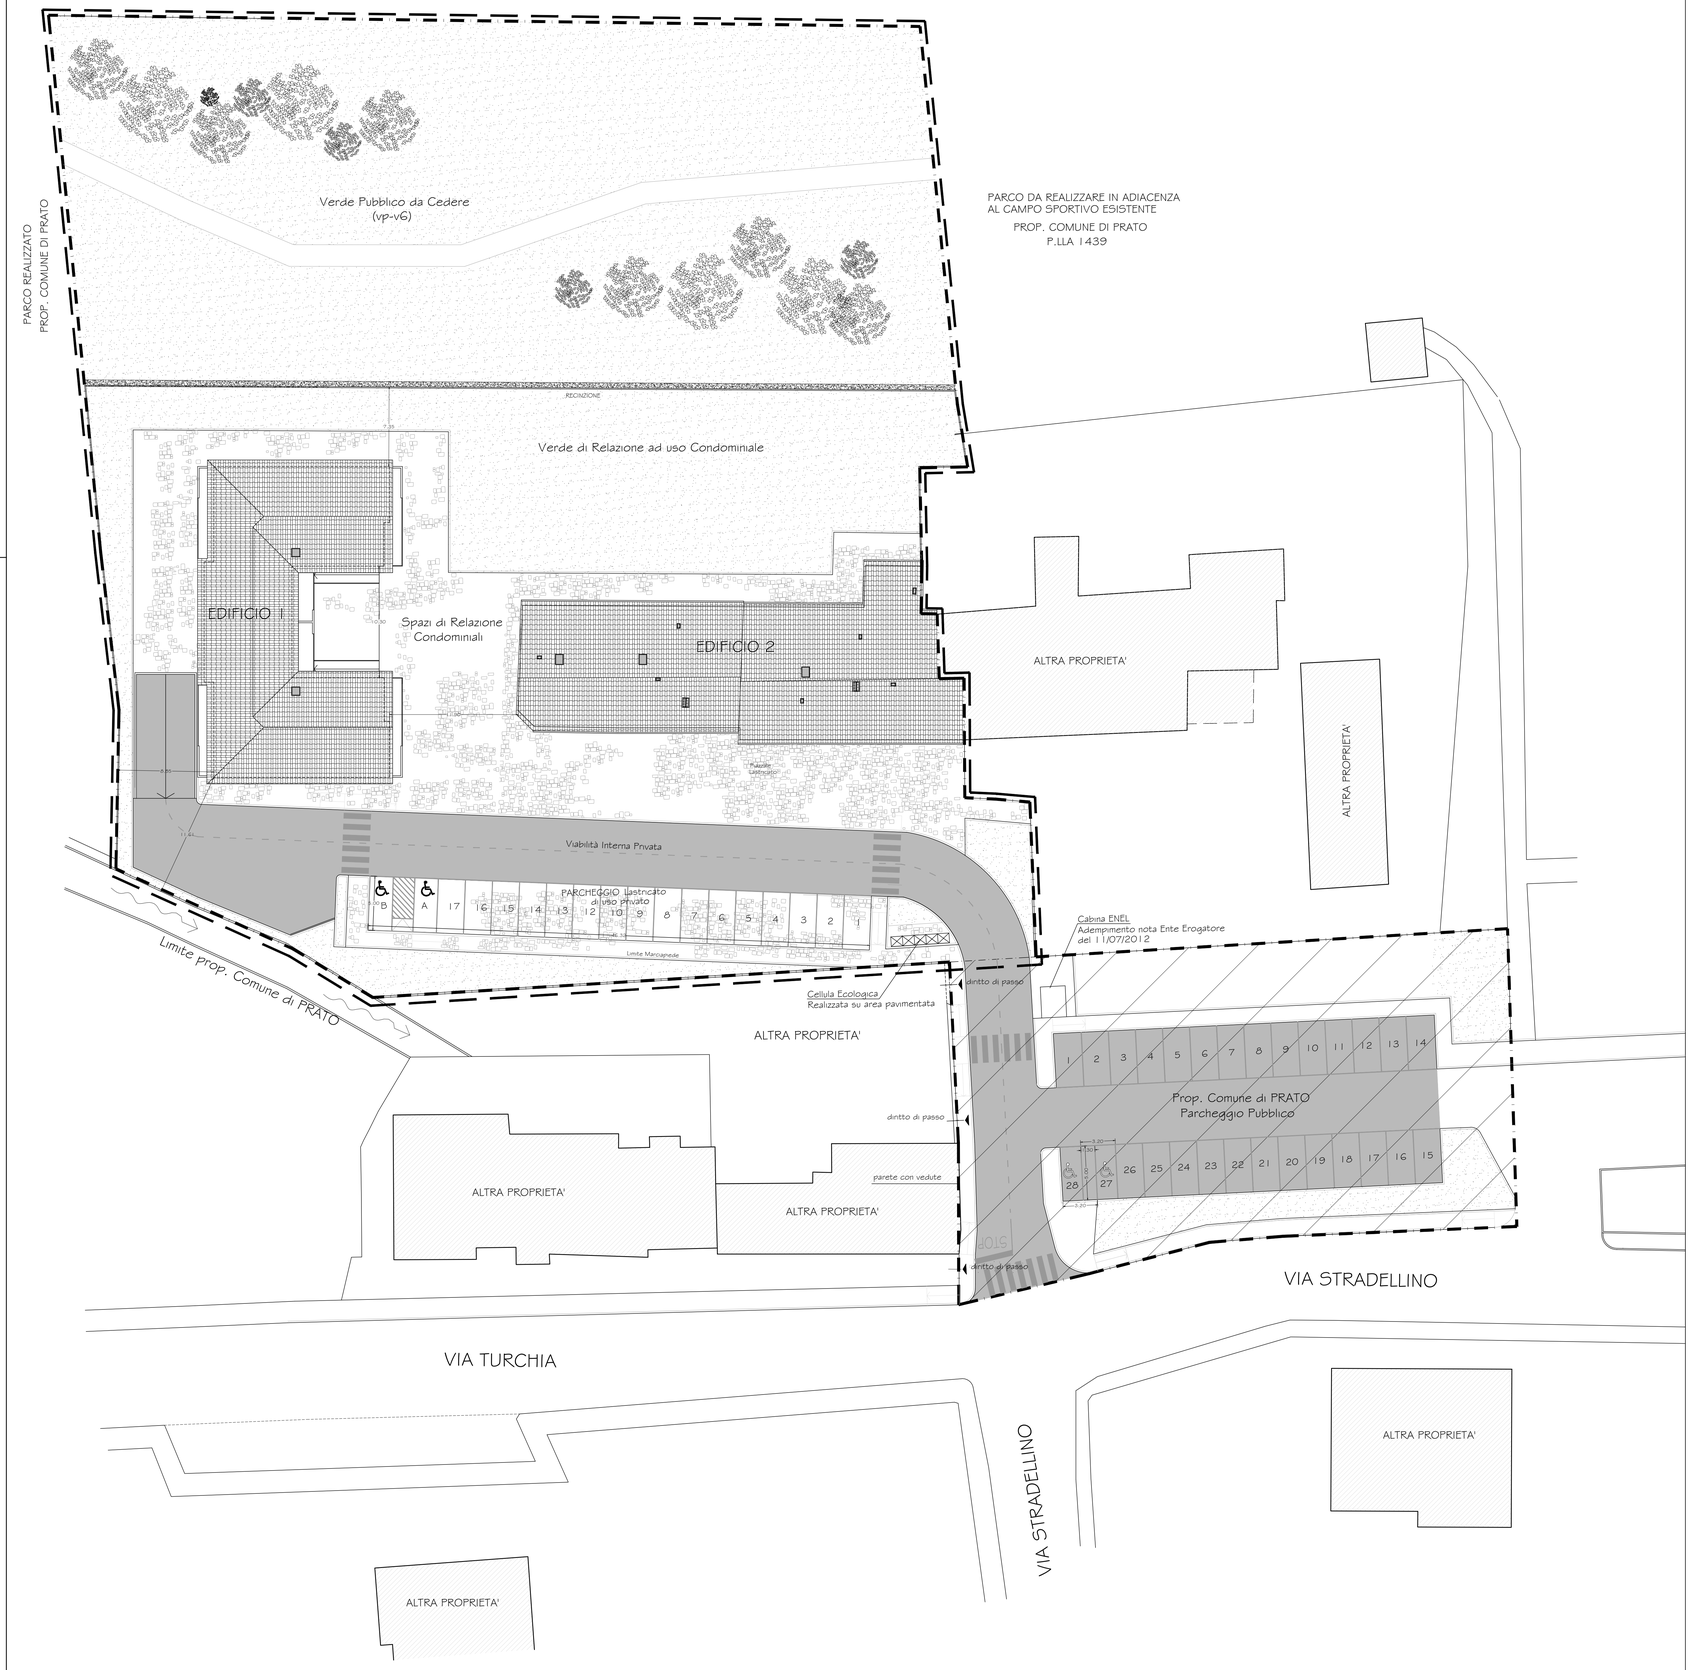
- LIMITE DEL PIANO DI RECUPERO
- LIMITE PROPRIETA' NENCIARINI ALESSANDRO & C. sas
- LIMITE PROPRIETA' COMUNE DI PRATO
- EDIFICIO 1 — DESTINAZIONE DI SERVIZI: RESIDENZA SOCIALE
- EDIFICIO 2 — DESTINAZIONE RESIDENZIALE - "R"