

*Architette Stefano Mordini*  
*Architette Stefania Nardini*  
 Viale F. Veneto, n. 9 - 53100 Prato - Tel. Fax 057425653  
 e-mail stefano@studioem.it

Aggiornamento  
 Aprile '13  
 Integrazione


Oggetto:  
 PIANO DI RECUPERO RELATIVO AL COMPLESSO IMMOBILIARE  
 POSTO NEL COMUNE DI PRATO, VIA STRADELLINO N.C. 2-4-6.

Oggetto della Tavola: Stato  
 EDIFICIO N. 1 PROSPETTI E SEZIONI PROGETTO


Scala 1:100 Data: Maggio '12 Tav. 8

Richiedente:  
 NENCIARINI ALESSANDRO & C. sas  
 P. IVA: 01648500971


Progettisti:  
 Il presente elaborato assume alle  
 presunzioni contenute nella nota  
 P.G. 36937 del 27-03-2013

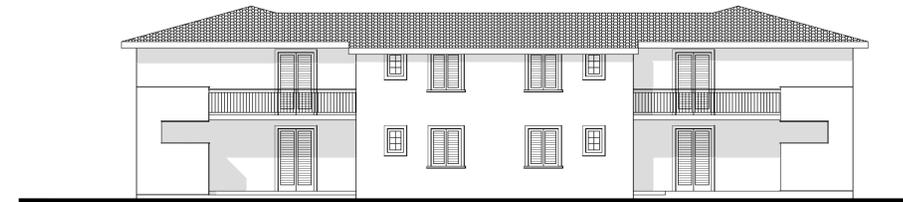


Prospetto Tergale

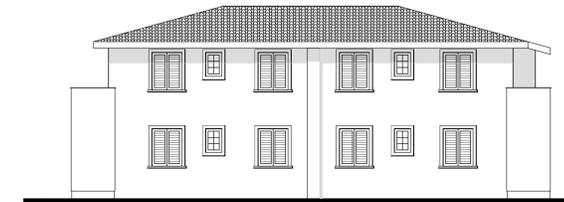


Prospetto Laterale Nord-Est

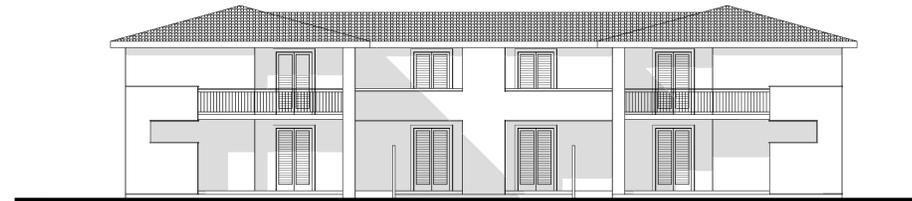


Prospetto Frontale

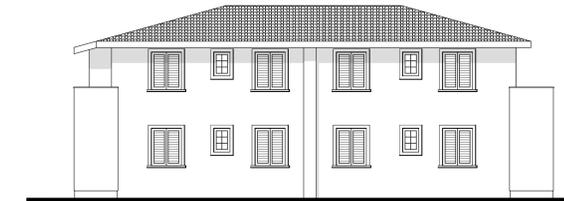

Prospetto Laterale Sud-Ovest

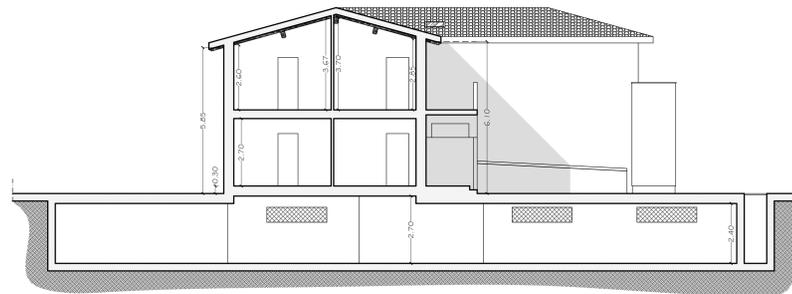

Sezione B-B

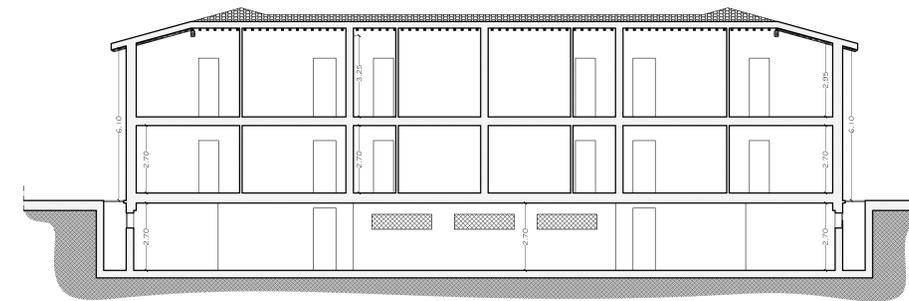

Sezione A-A