Architetto Stefano Mordini
Architetto Stefania Nardini
Viale V. Veneto, n.c. 9 - 59100 Prato
e-mail: stefano@studiomem.191.it

Aggiornamento
Aprile 2013
Integrazione

Oggetto:

PARERE DI MASSIMA PER PIANO DI RECUPERO RELATIVO AL COMPLESSO IMMOBILIARE POSTO NEL COMUNE DI PRATO, VIA STRADELLINO N.C. 2-4-6.

Oggetto della Tavola:

PLANIMETRIA GENERALE L. 13/89
Acessibilità spazi esterni

Stato: PROGETTO

Scala 1:200 | Data: Gennaio 2013 | Tav. 19

Richiedente:

NENCIARINI ALESSANDRO & C. sas
P. IVA: 01648500971

Progettisti:

Il presente elaborato assolve alle prescrizioni contenute nella nota P.G. 36937 del 27-03-2013
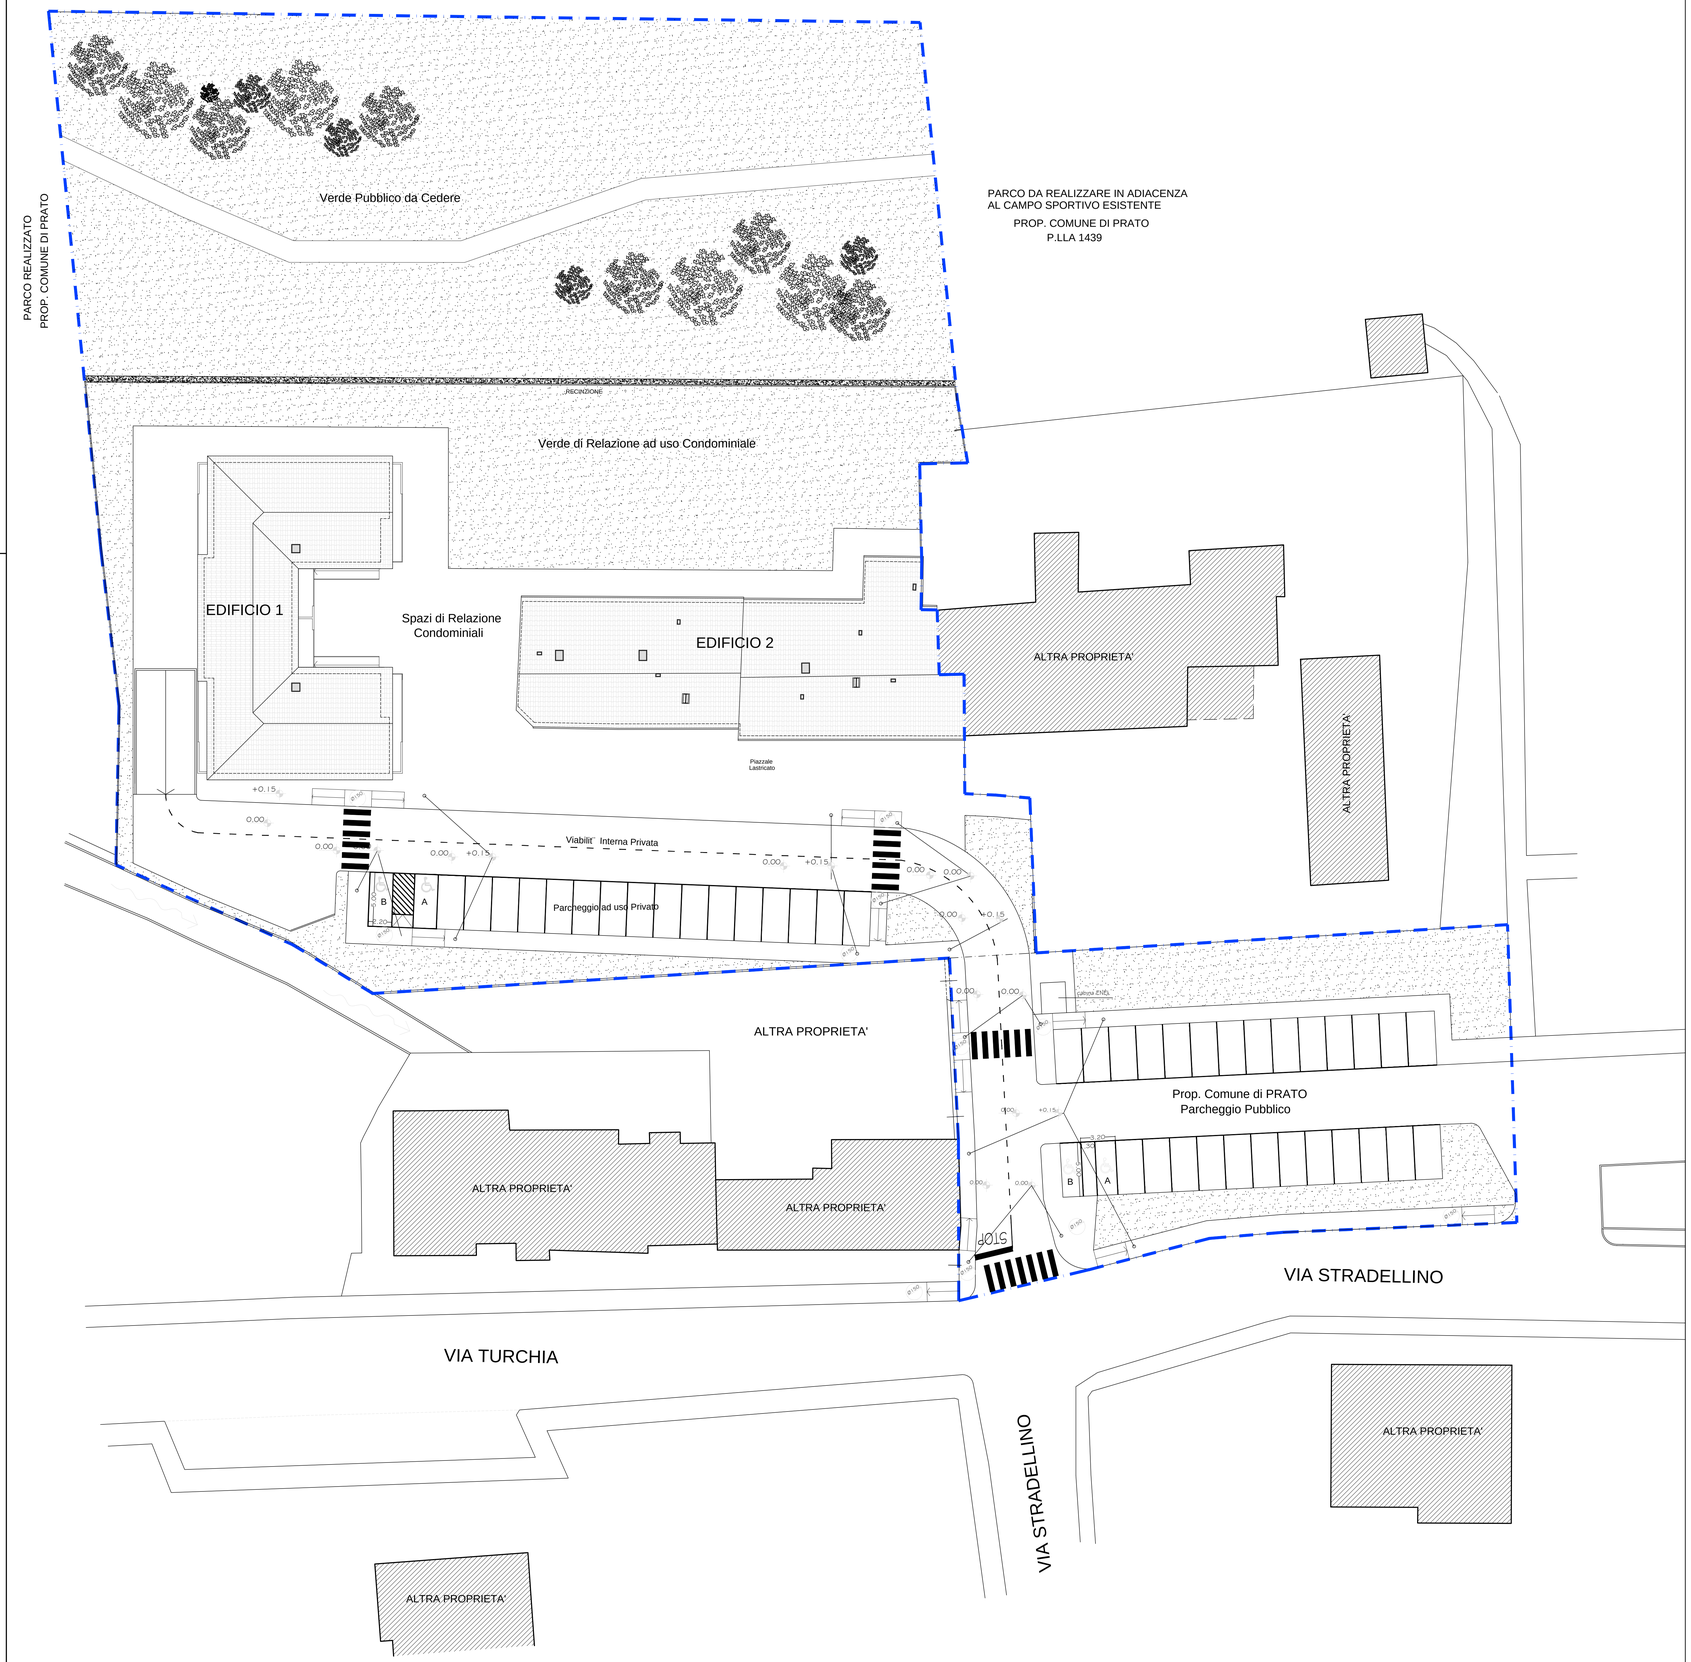
	LEGENDA
0.00 +/-n.m.	Quote dislivelli relativi al punto specifico
Ø150	Spazi di sosta ed inversione orizzontali per percorsi disabili diametro minimo 1.50 ml.
	Rampe con pendenza massima 5%