

CLIMA ACUSTICO RELATIVO AL COMPLESSO IMMOBILIARE
POSTO NEL COMUNE DI PRATO, VIA STRADELLINO N.C. 2-4-6.

EDIFICIO N. 1
PIANTE


PROGETTO

Fuori scala


Febbraio 2014

Indicazione locali per
verifica fonopulimento di
facciata S...


NENCIARINI ALESSANDRO & C. sas
P. IVA: 01648500971

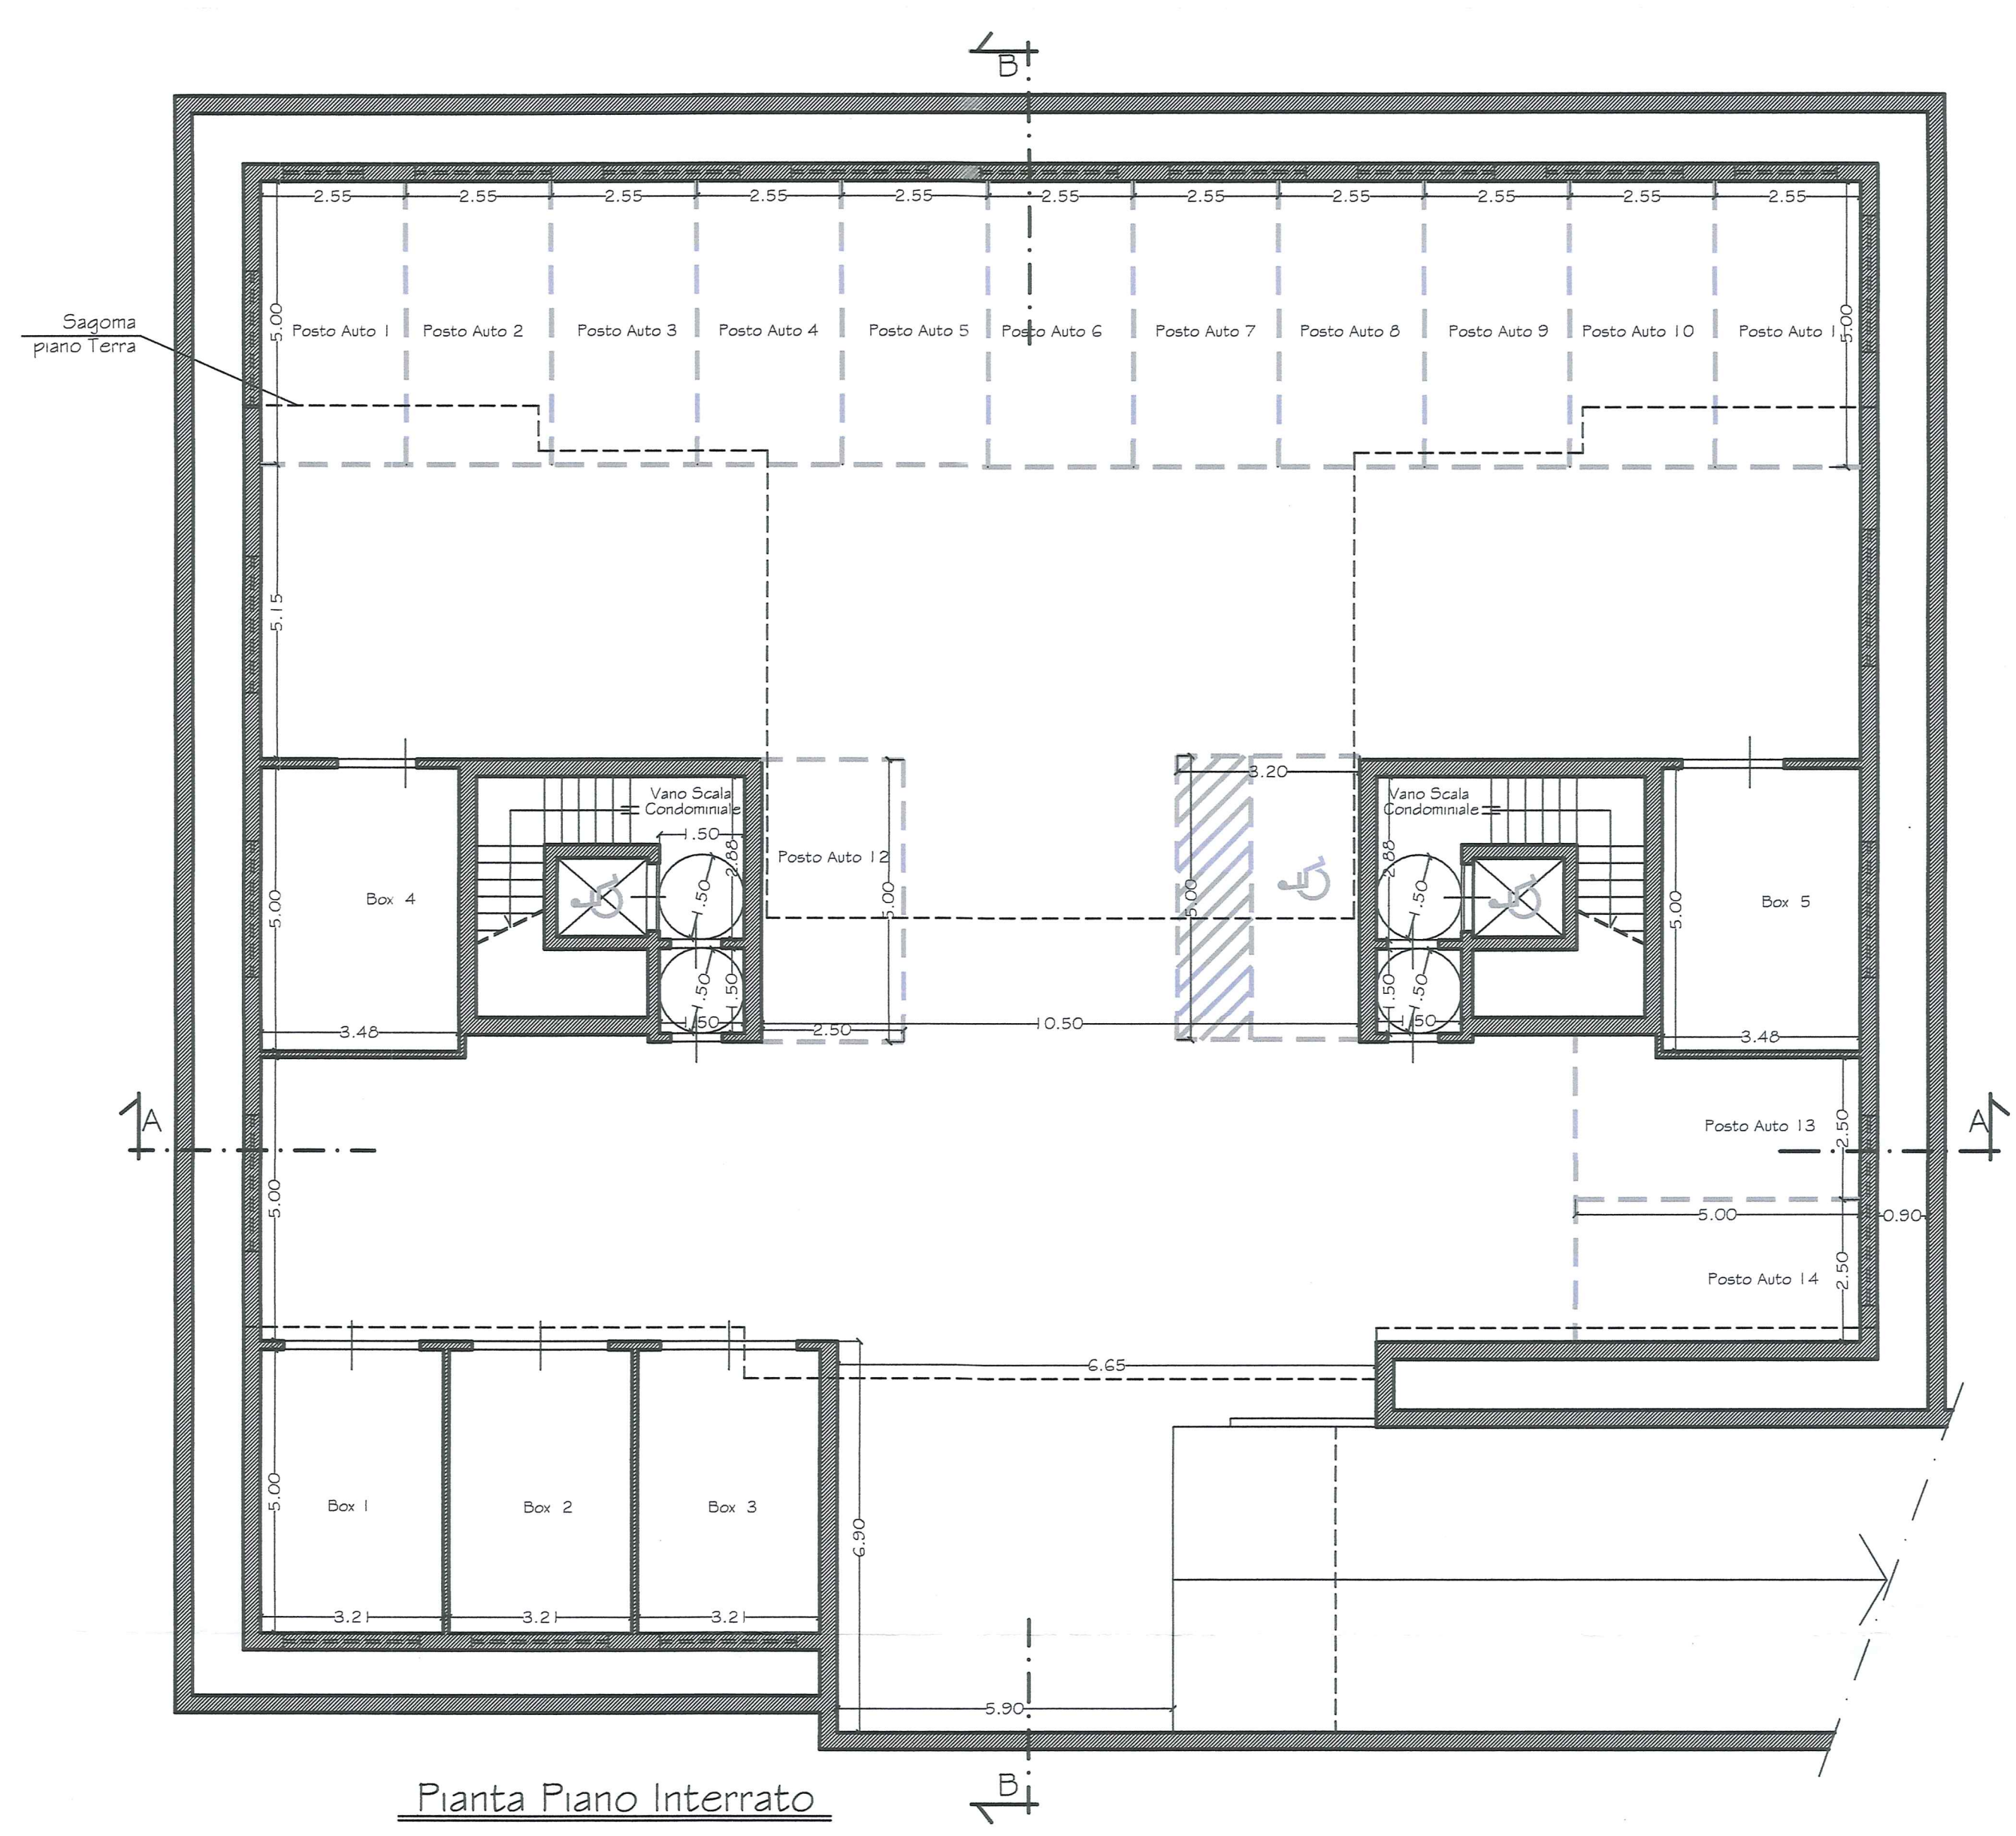

Pianta Piano Interrato

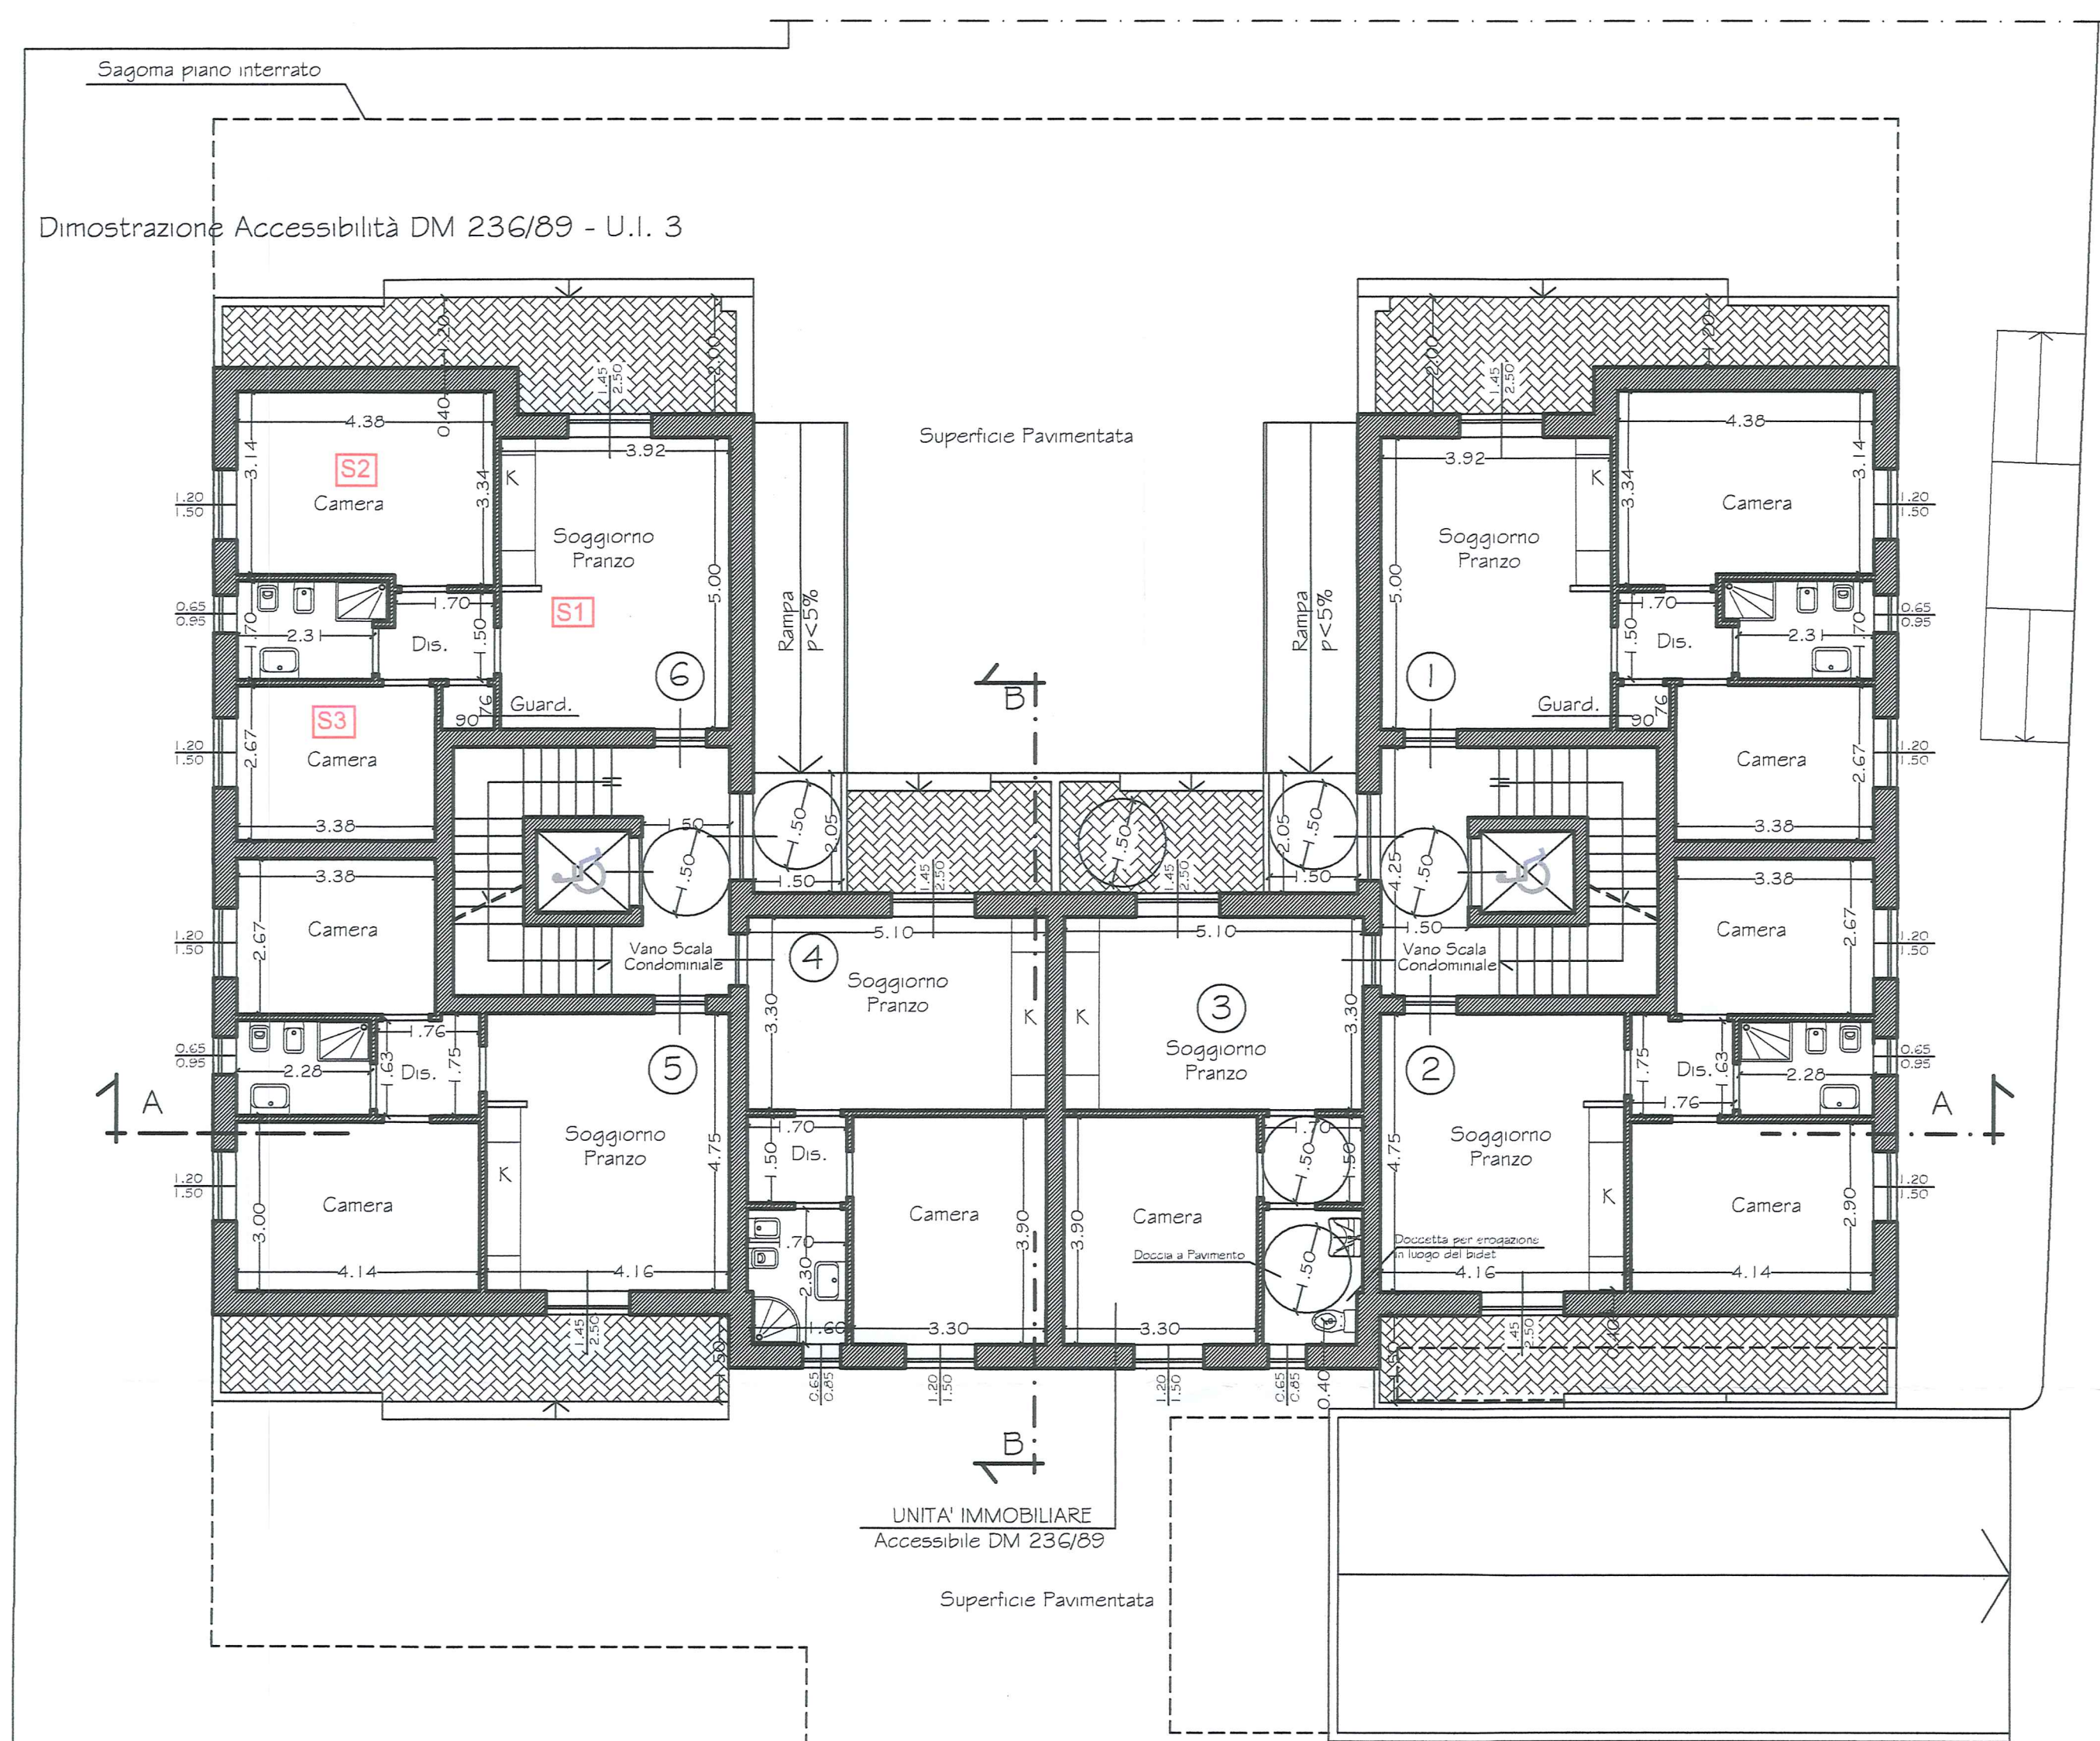

Pianta Piano Terra

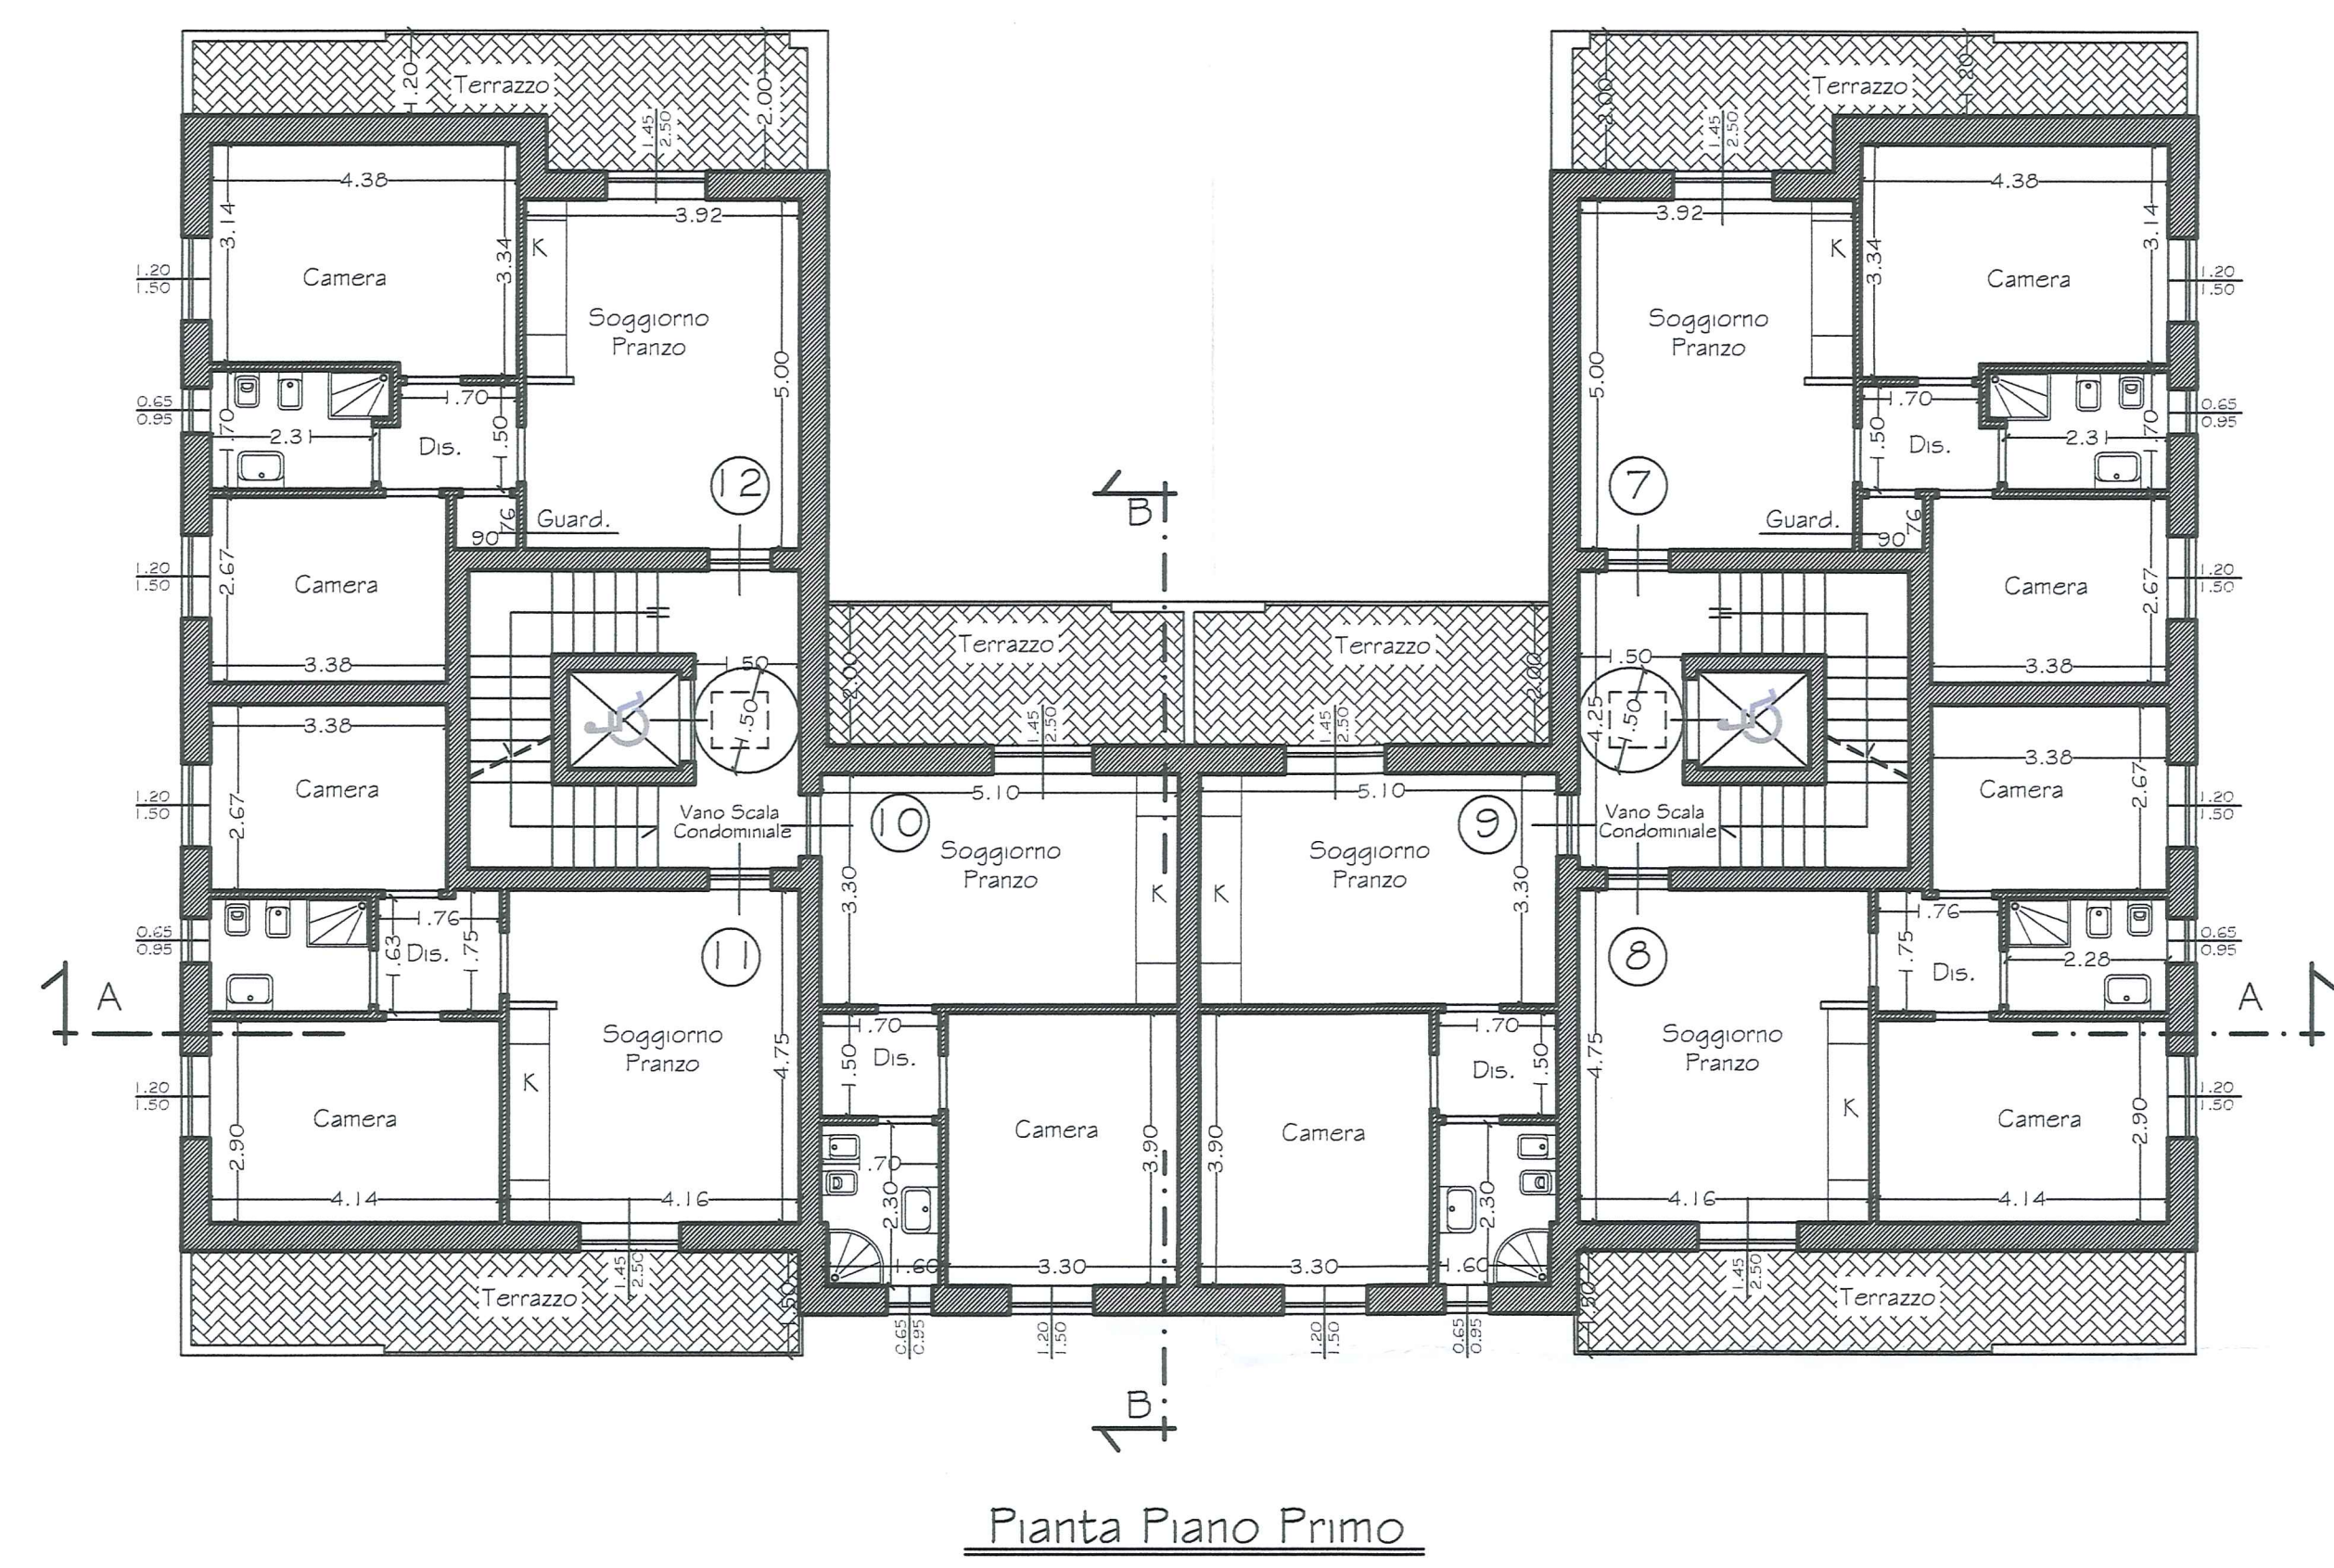

Pianta Piano Primo

