

CHEMI CHECK POINT SRL  
VIA DEI CASINI 17 - PRATO (PO)

CLIMA ACUSTICO RELATIVO AL COMPLESSO IMMOBILIARE  
POSTO NEL COMUNE DI PRATO, VIA STRADELLINO N.C. 2-4-6.

EDIFICIO N. 2  
PIANTE

PROGETTO

Fuori scala

Febbraio 2014


Indicazione locali per verifica  
fonosolamento di facciata  
S...

NENCIARINI ALESSANDRO & C. sas  
P. IVA: 01648500971


INGEGNERI  
GIANNI  
YURI  
settori  
di architettura  
e ingegneria  
edilizia

Verifica Dignos Volume  
Vano Piano Terra - Sup. Netta mq. 26,07  
Sup. max sovrappico 26,07x35% = 9,12 mq  
Soppalco - Sup. Netta 9,05 mq < 9,12 mq

Verifica Dignos Volume  
Vano Piano Terra - Sup. Netta mq. 27,24  
Sup. max sovrappico 27,24x35% = 9,53 mq  
Soppalco - Sup. Netta 9,51 mq < 9,53 mq

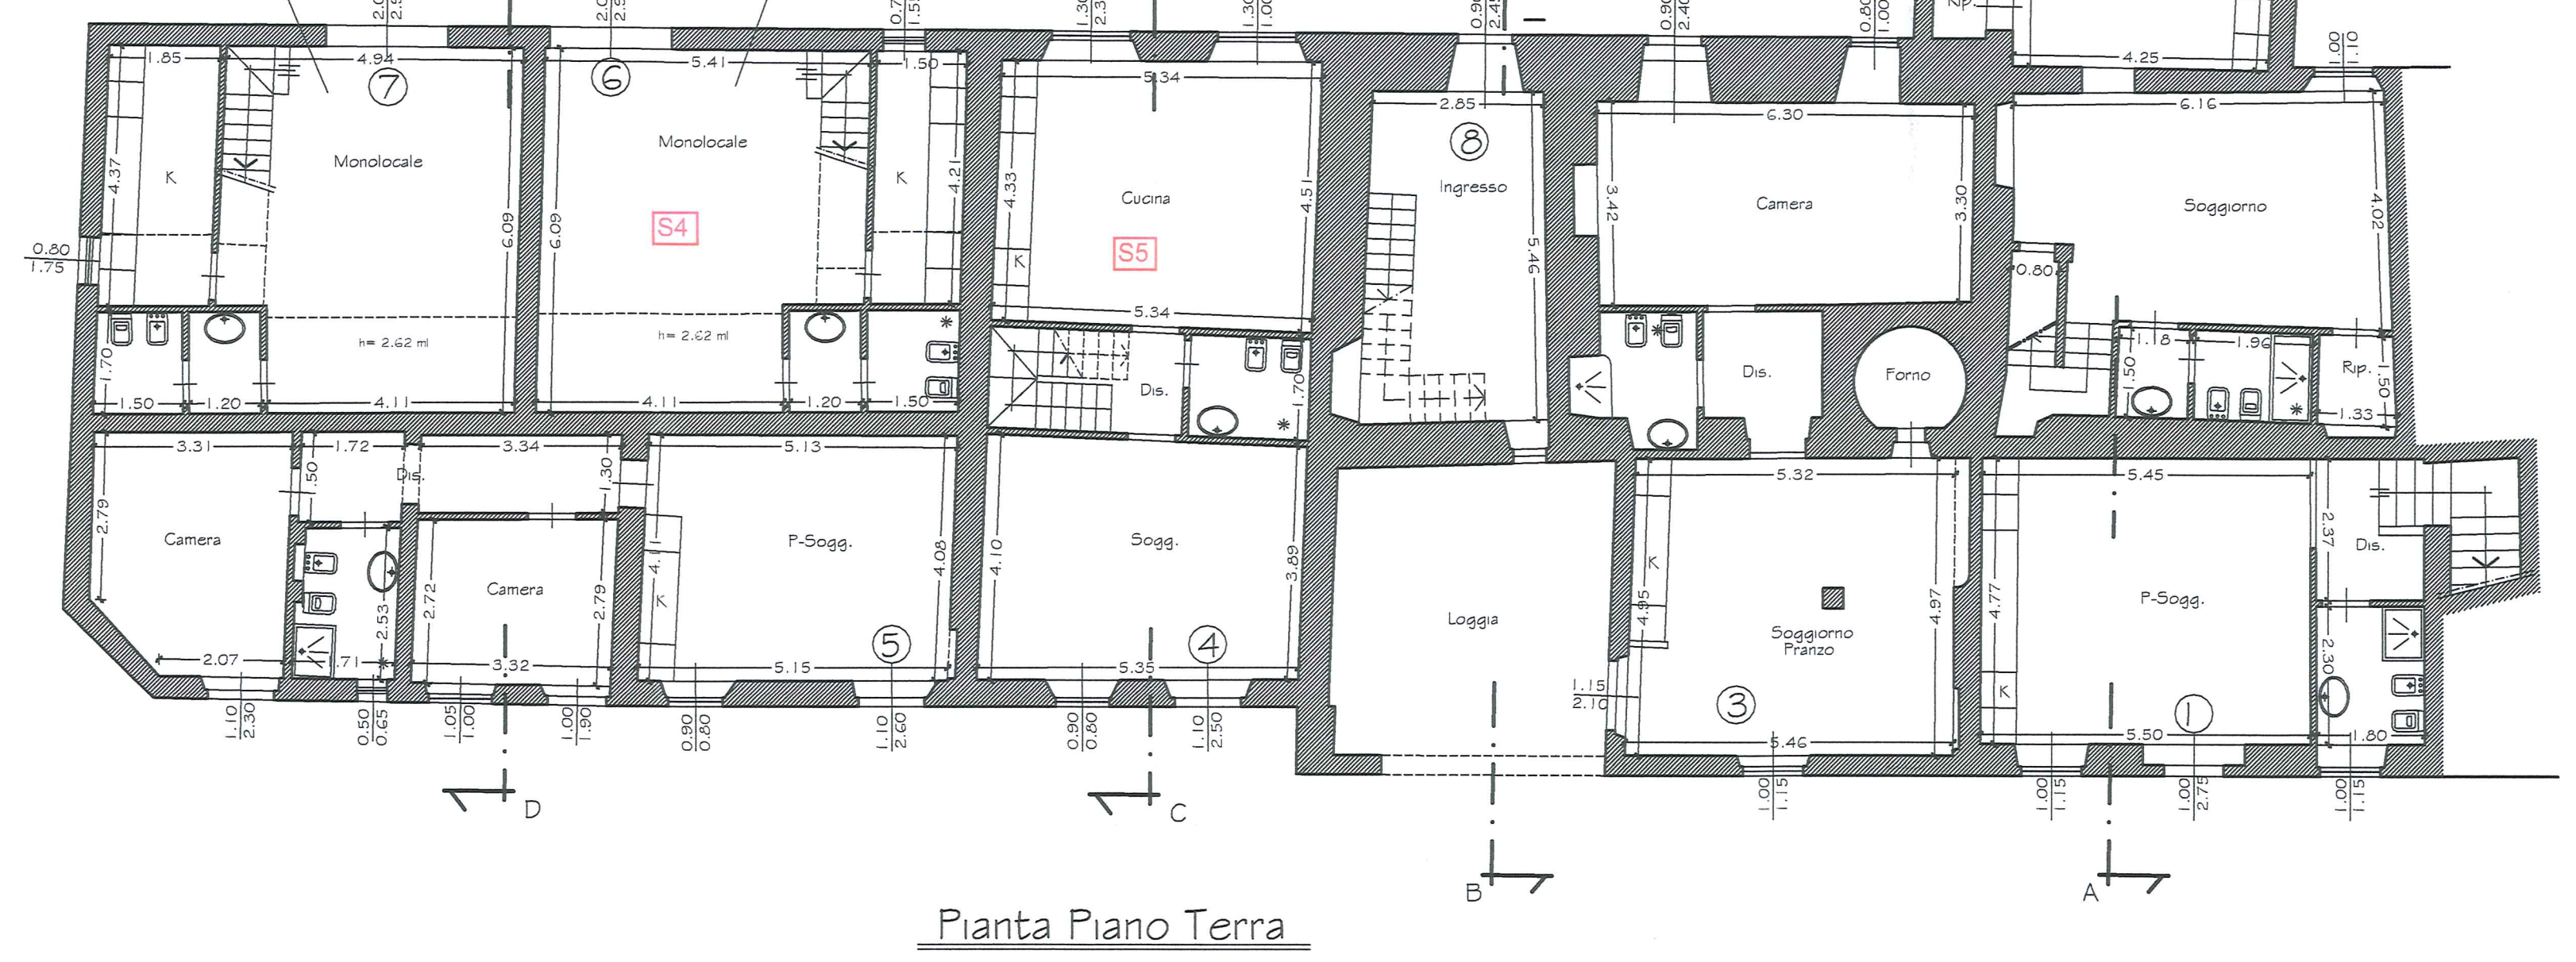

Pianta Piano Terra

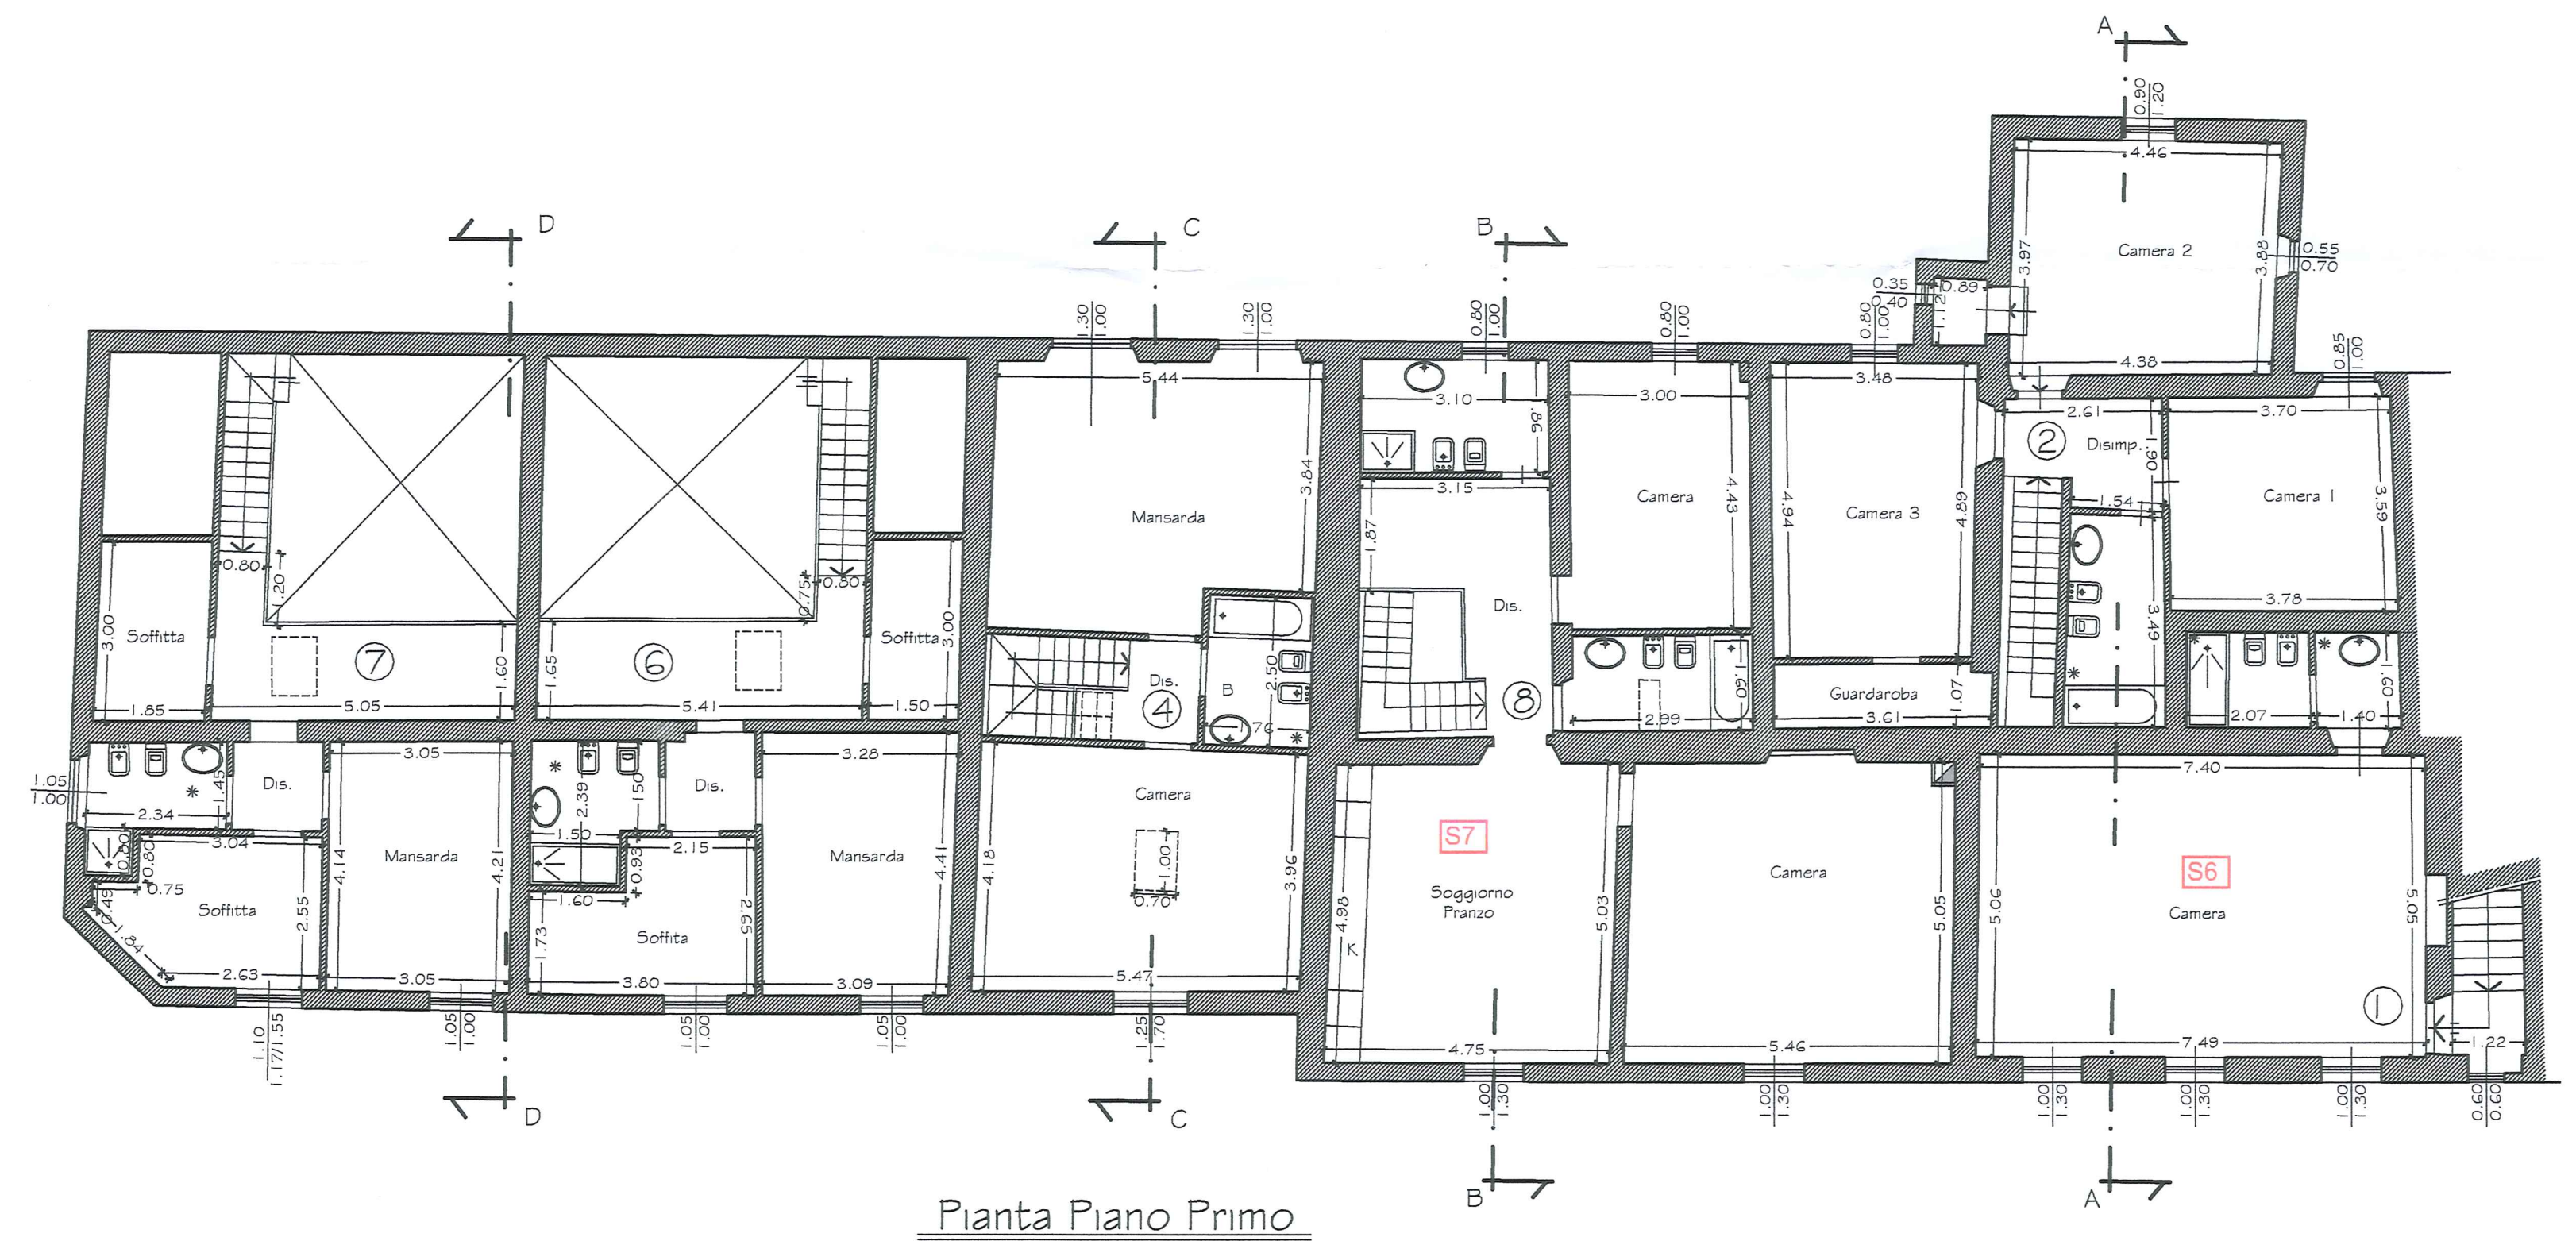

Pianta Piano Primo