

Architetto *Stefano Mordini*
 Architetto *Stefania Nardini*
 Via V. Veneto, n. 9 - 59100 Prato - Tel. Fax 057425658
 e-mail: stefano@studemem.191.it

Aggiornamento
 Gennaio '13
 Integrazione

Oggetto:
 PIANO DI RECUPERO RELATIVO AL COMPLESSO IMMOBILIARE POSTO NEL COMUNE DI PRATO, VIA STRADELLINO N.C. 2-4-G.

Oggetto della Tavola: **EDIFICIO N. 1**
 PIANTE - SEZIONE - PROSPETTI

Stato: **ATTUALE**



Scala: 1:100
 1:200

Data: Gennaio 2013


Tav. **3**

Richiedente:
 NENCIARINI ALESSANDRO & C. sas
 P. IVA: 01648500971


Progettisti:
 Il presente elaborato assolve alle prescrizioni contenute nella nota P.G. 144959 del 26-11-2012

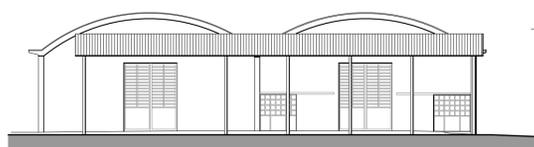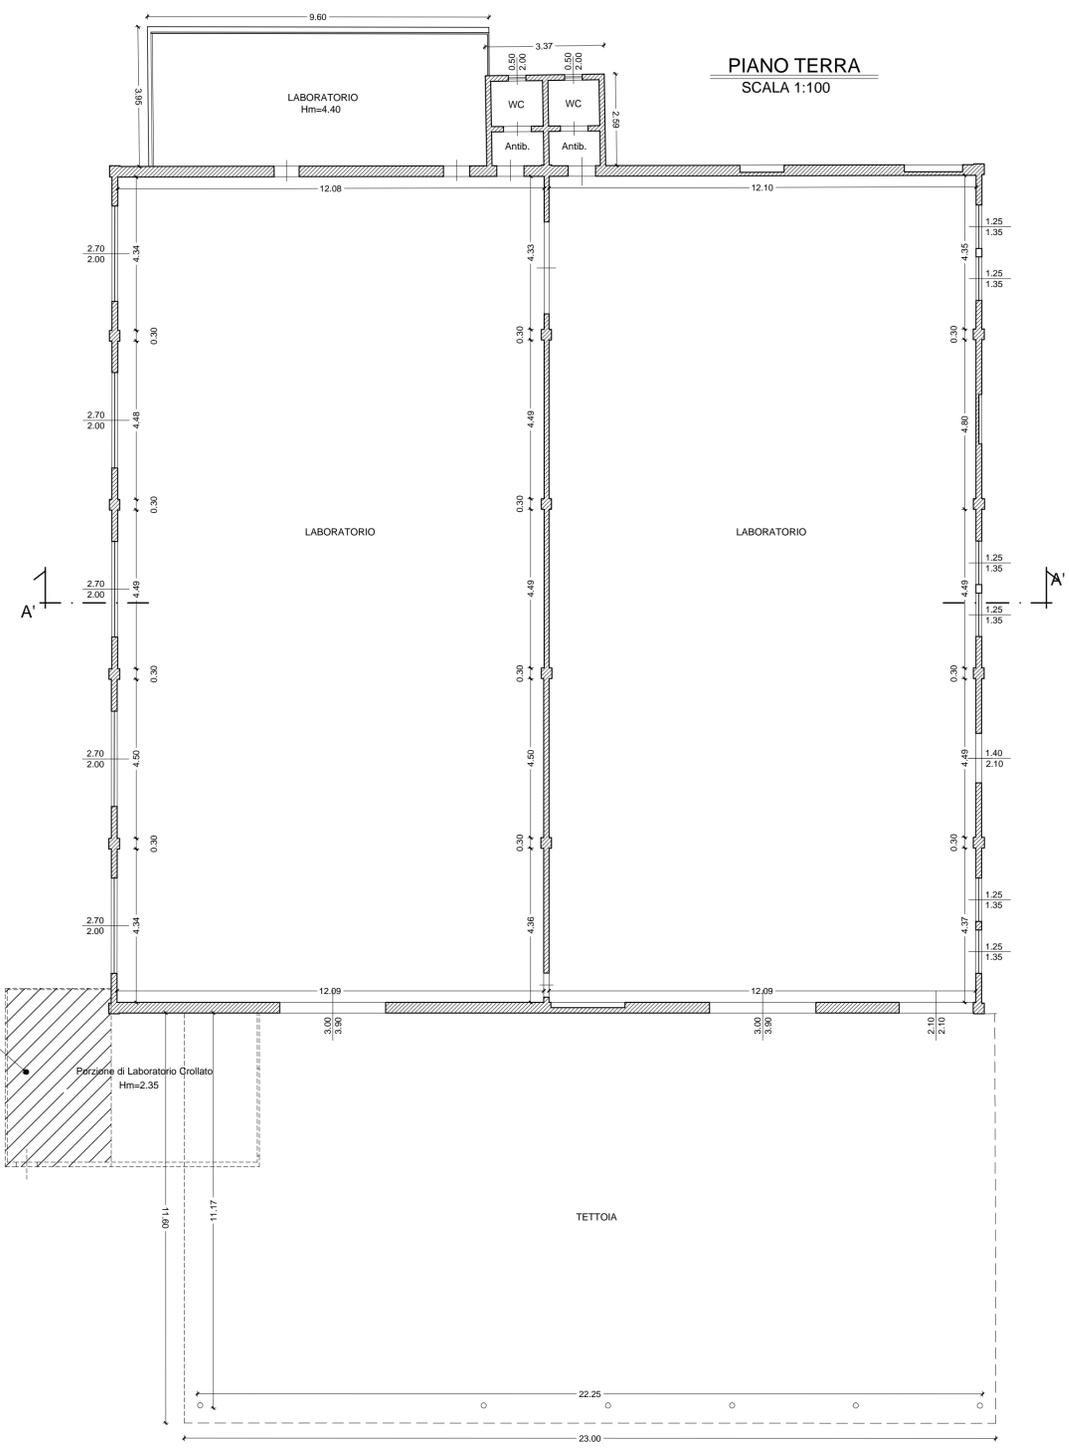


PROSPETTO FRONTALE
 SCALA 1:200

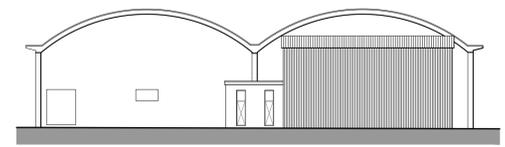


PROSPETTO TERGALE
 SCALA 1:200

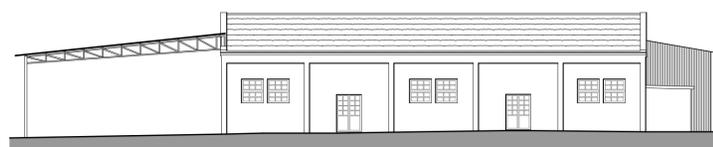

PROSPETTO LATERALE
 SCALA 1:200

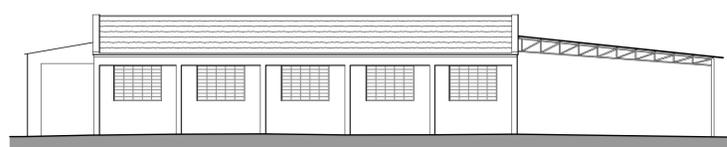

PROSPETTO LATERALE
 SCALA 1:200

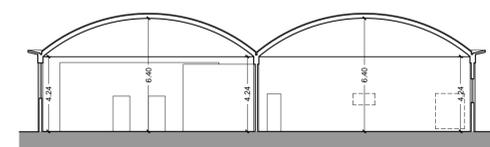

SEZIONE A-A'
 SCALA 1:200