Comune di Prato

Piano di Recupero
per edifici a destinazione mista
artigianale e residenziale
di proprietà
Bellucci Aldo e Paolo
via Mugnaini 14,16,18
loc. Coiano

richiedenti:

BELLUCCI ALDO
BLLLDA37R16G999Y

BELLUCCI PAOLO
BLL PLA 68D23 G999A

progettista: STEFANO GUIDOTTI architetto
GTT SFN 65E11 G999H
Via S. Giorgio 27 PRATO

collaboratori alla progettazione: arch. CHIARA MALDARI

oggetto: STATO DI RILIEVO
pianta piano primo
pianta coperture

scala: 1:100

tavola: 3

PIANO PRIMO 1:100

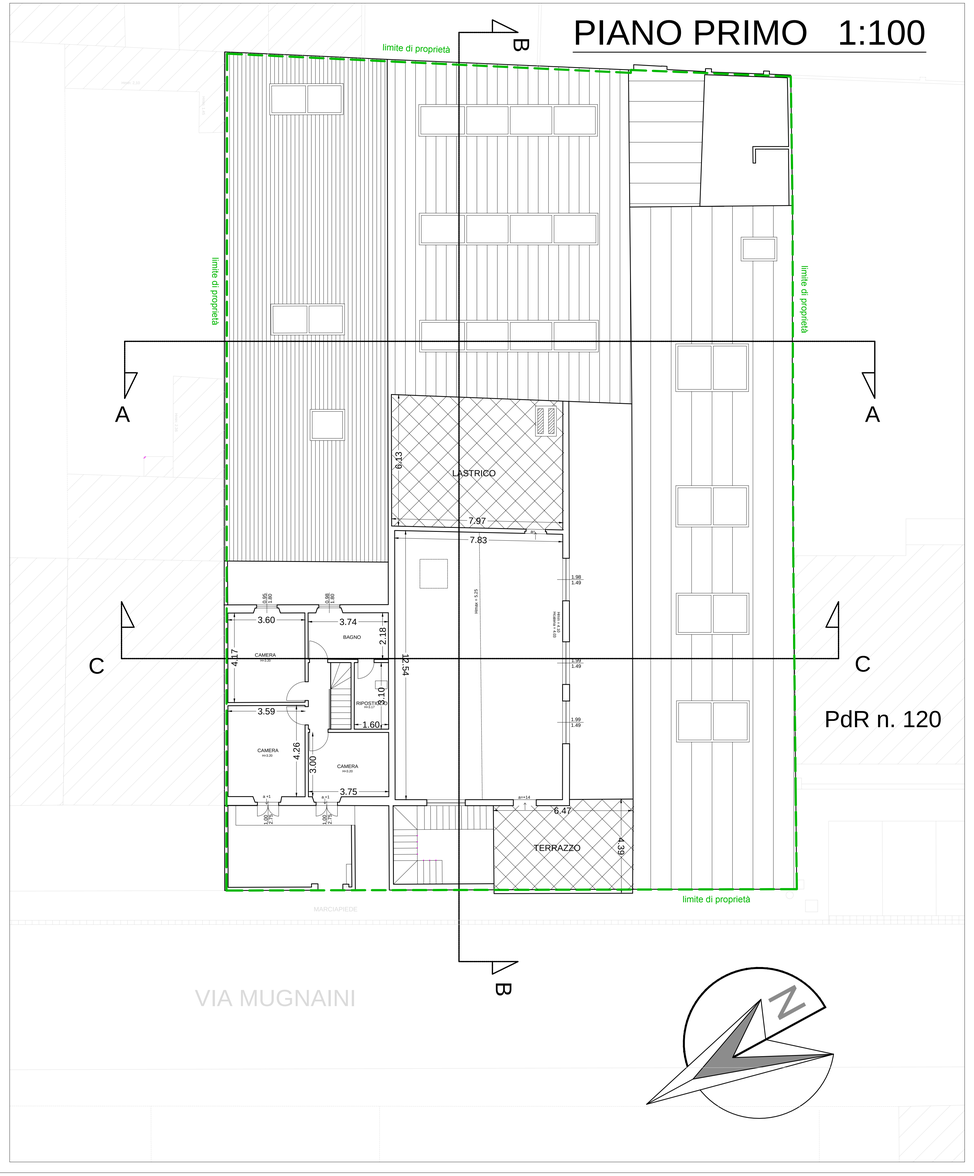

PdR n. 120

PIANTA COPERTURE 1:100

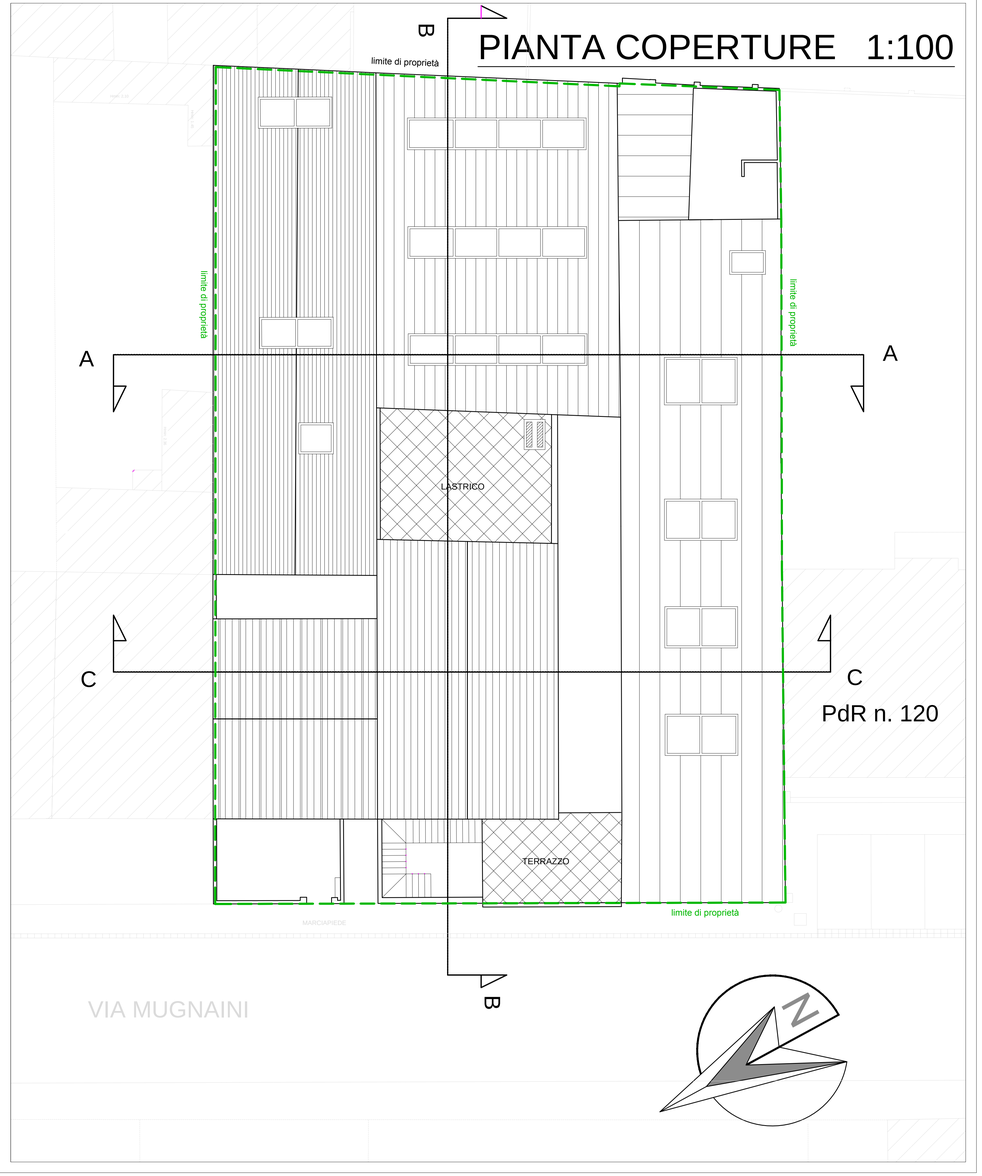

PdR n. 120