Comune di Prato

Piano di Recupero
per edifici a destinazione mista
artigianale e residenziale
di proprietà
Bellucci Aldo e Paolo
via Mugnaini 14,16,18
loc. Coiano

richiedenti:
Bellucci Aldo
C.F.: BLLDA37R16G999Y
Bellucci Paolo
C.F.: BLLPLA68D23G999A

progettista:
STEFANO GUIDOTTI architetto
GTT SPA 59211 GRIMI
Via S. Giorgio 27 PRATO
collaboratori alla progettazione:
arch. CHIARA MALDARI

data:
aprile 2015

oggetto: STATO DI PROGETTO
schema smaltimento liquami
dimensionamento smaltimento liquami

scala: 1:100

tavola:
16

DIMENSIONAMENTO IMPIANTO DI SMALTIMENTO LIQUAMI

Sup. Convenzionale Complessiva= S.u.a. + 0,60 S.n.r.= mq. 1069,31
N.° abitanti equivalenti= S.c.c./35 = 31 ab. equivalenti
200 litri/ab. equiv. = 200 x 31 ab. eq. = 6.200 litri
FOSSA BIOLOGICA TRICAMERALE DI PROGETTO = 6,50 mc

DIMENSIONAMENTO POZZETTO DEGRASSATORE = 0,05 mc/ab. eq. (min. 1,00 mc) = 0,05 mc/ab. equiv. = 0,05 mc x 31 ab. eq. = 1,55 mc

LEGENDA:
ACQUE NERE
ACQUE SAPONOSE
ACQUE METEORICHE
ACQUE CHIARIFICATE
tubazione di sfiato
FOSSA BIOLOGICA TRICAMERALE
POZZETTO DEGRASSATORE da 1 mc
POZZETTO PLUVIALE
POZZETTO DI ISPEZIONE E PRELIEVO CAMPIONI
POZZETTI DI RACCORDO E D'ISPEZIONE
POZZETTO CON CADITOIA PER RACCOLTA ACQUE PIOVANE
ELETTROPOMPE
POZZETTO DI RACCOLTA ACQUE SENZA PRESSIONE
GRIGLIA PER RACCOLTA ACQUE PIOVANE
AREATORE (in copertura)

PIANO TERRA

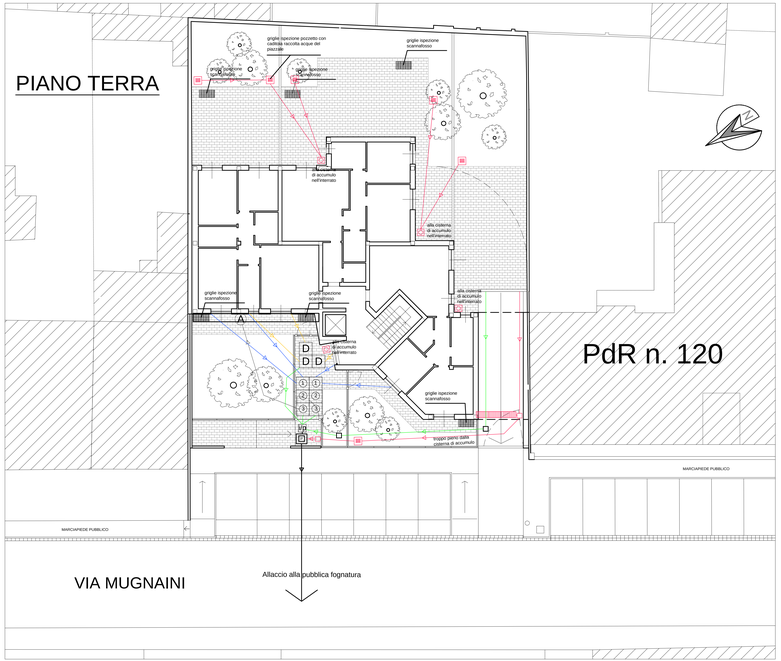
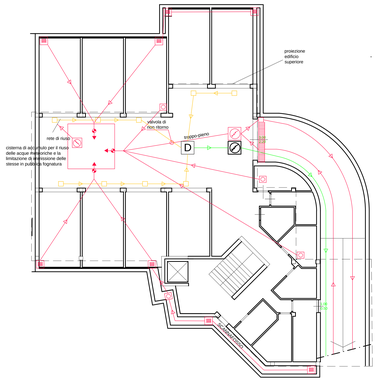
PIANO INTERRATO