Comune di Prato

Piano di Recupero
per edifici a destinazione mista
artigianale e residenziale
di proprietà
Bellucci Aldo e Paolo
via Mugnaini 14,16,18
loc. Coiano

richiedenti:
Bellucci Aldo
C.F.: BLLDA37R16G999Y
Bellucci Paolo
C.F.: BLLPLA68D23G999A

progettista:
STEFANO GUIDOTTI architetto
GTT SFN 65E11 G999H
Via S. Giorgio 27 PRATO
collaboratori alla progettazione:
arch. CHIARA MALDARI

data:
aprile 2014

oggetto: STATO DI PROGETTO
urbanizzazioni

scala: 1:200

tavola:
17

LEGENDA
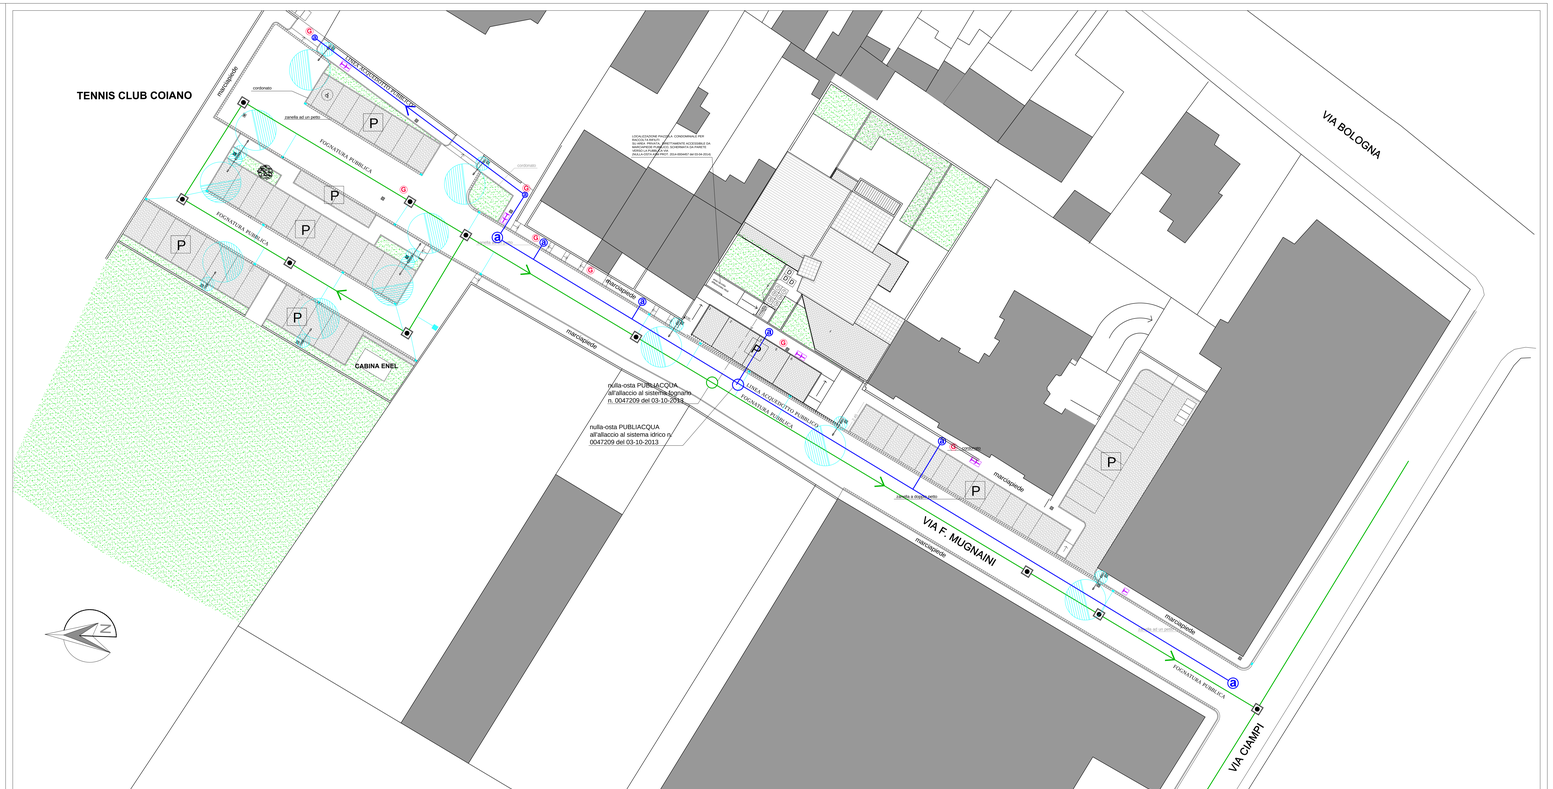
- COLLETTORE FOGNATURA MISTA
- TUBAZIONE ACQUEDOTTO
- CADITOIA STRADALE COLLEGATA ALLA FOGNATURA
- POZZETTO DI SPEZIONE PER FOGNATURA
- CORPO ILLUMINANTE
- POZZETTI DI DERIVAZIONE LINEA TELEFONICA
- POZZETTI DI DERIVAZIONE LINEA ELETTRICA
- POZZETTI DI DERIVAZIONE ACQUEDOTTO
- POZZETTI DI DERIVAZIONE LINEA GAS
- ISOLE ECOLOGICHE
- P posti auto pubblici scoperti