



comune di  
**PRATO**

Codice Fiscale: 84006890481

---

**Progetto: Azioni Regionali per la sicurezza stradale.  
Interventi su tratte stradali comunali.**

---

Passaggio ciclopedonale e parcheggio bici presso la Scuola elementare Italo Calvino

---

Fase:  
**Progetto Definitivo**

Assessore ai lavori pubblici	<b>Filippo Alessi</b>
Area Tecnica	<b>Servizio Mobilità e Infrastrutture</b>
Dirigente del Servizio	<b>Ing. Rossano Rocchi</b>

## **Progettisti**

---

Progettisti  
**Geom. Gerarda Del Reno**  
**Ing. Antonio De Luca**  
**Ing. Serena Gatti**

---

---

R.U.P.  
**Geom. Gerarda Del Reno**

---

---


Tav. 1 Cartografia

---

**P 263/A**

---

**STRALCIO DI RU COMUNE DI PRATO E PLANIMETRIA CATASTALE**  
-scala 1:1000-

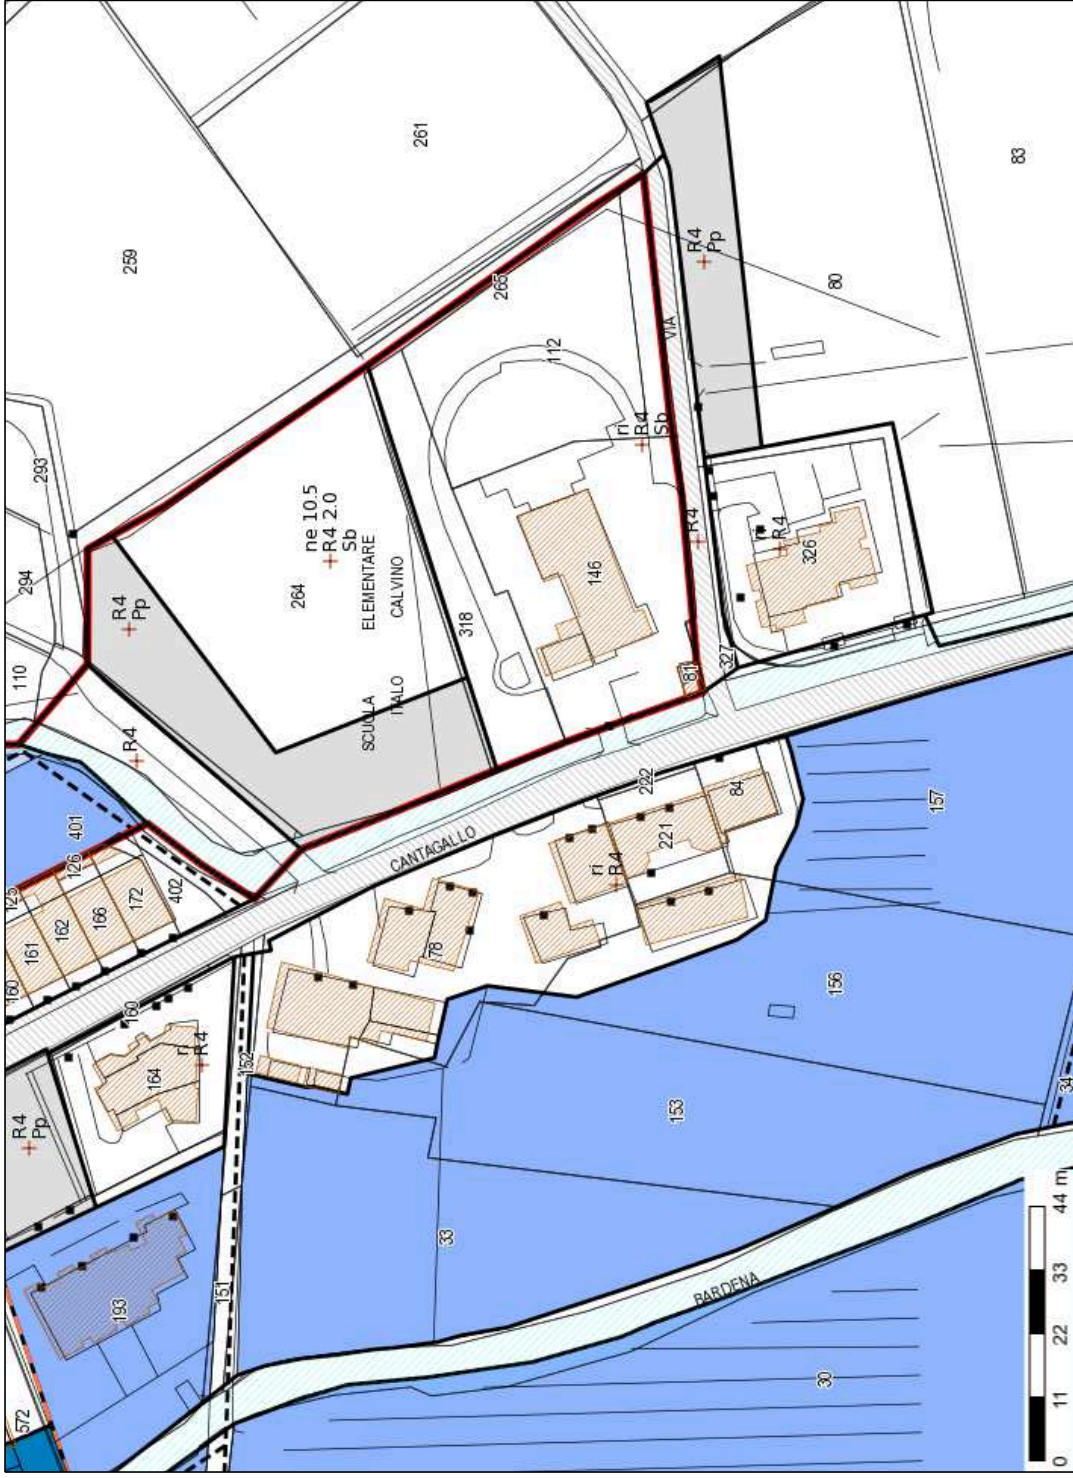

Foglio 7 part. 264

**ORTOFOTO**



**CRT -scala 1:2000 -**

