




PLANIMETRIA- scala 1:200-

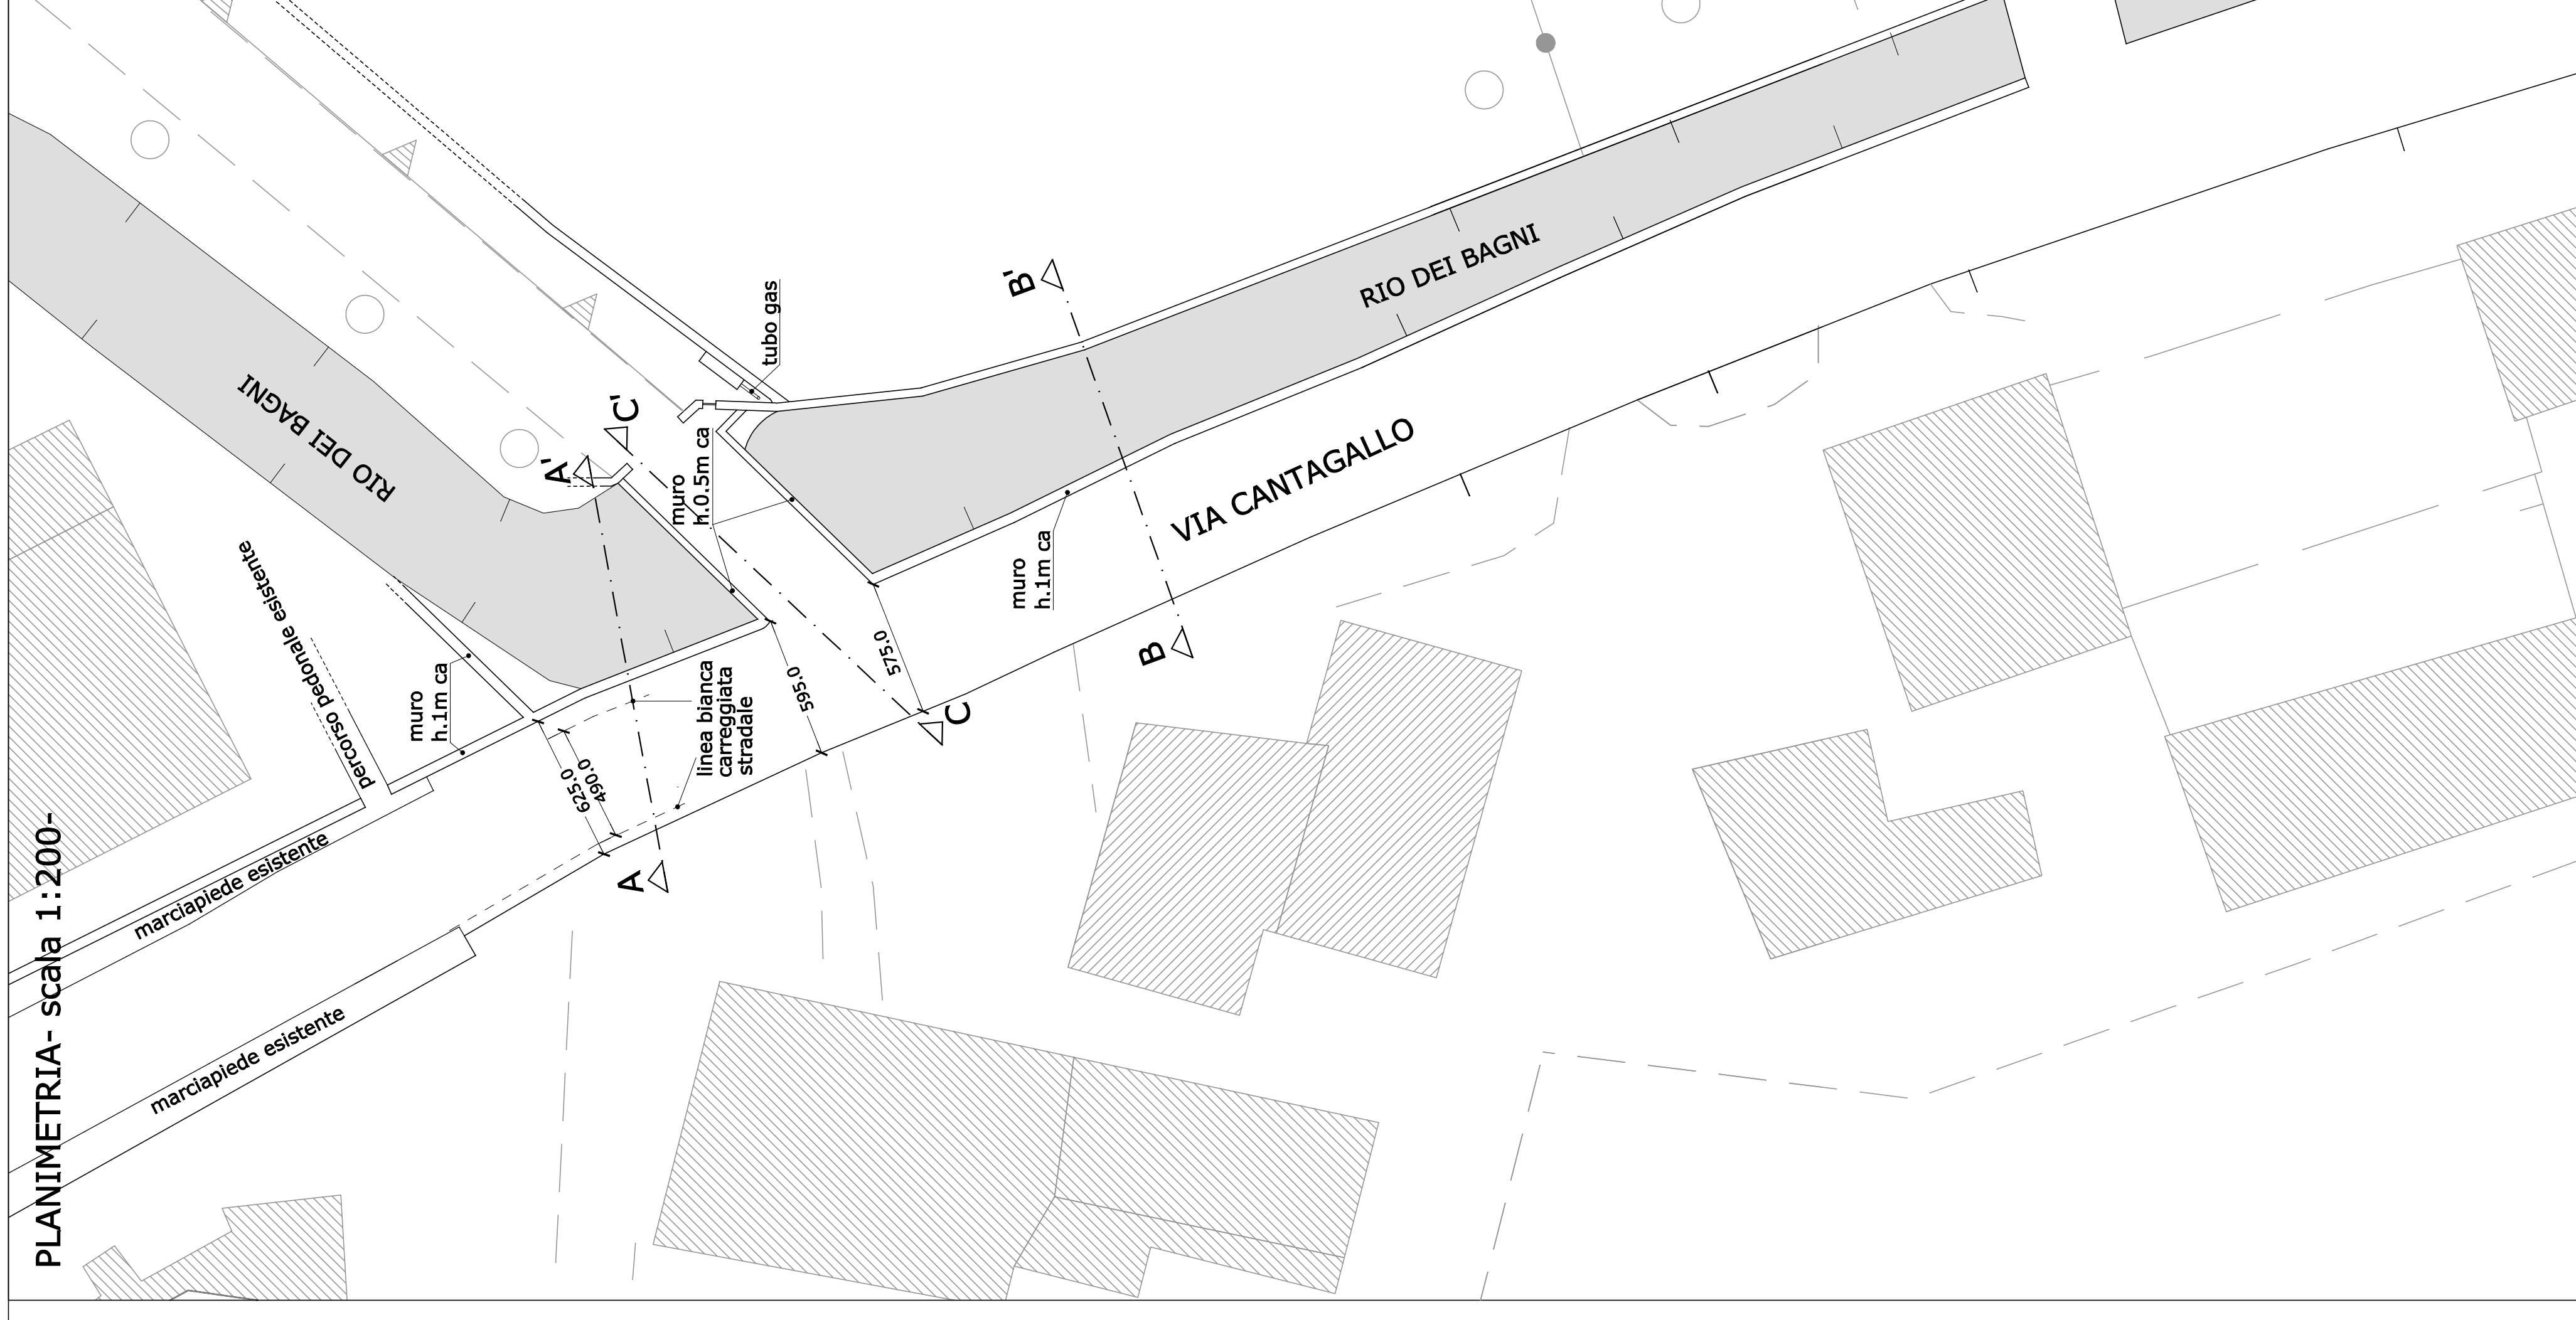


SEZIONE A-A' - scala 1:50 -

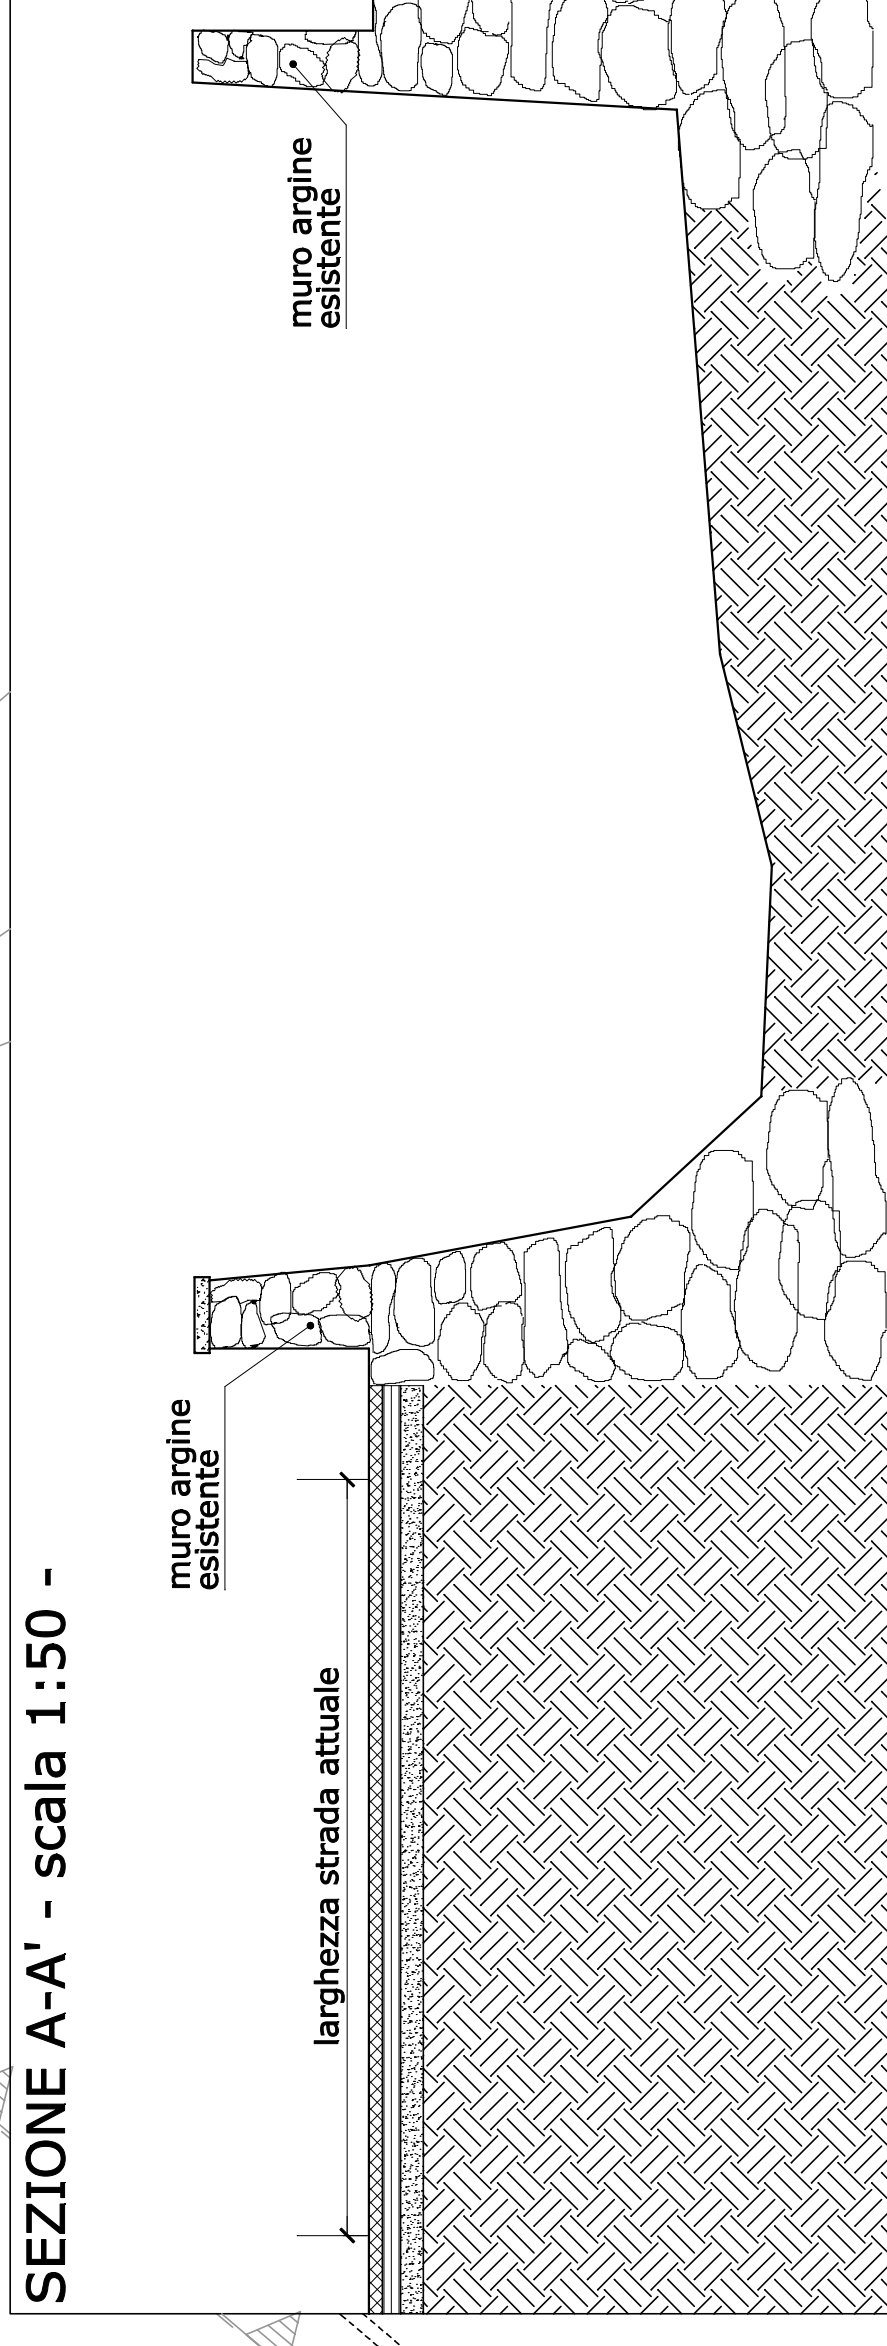

SEZIONE B-B' - scala 1:50-

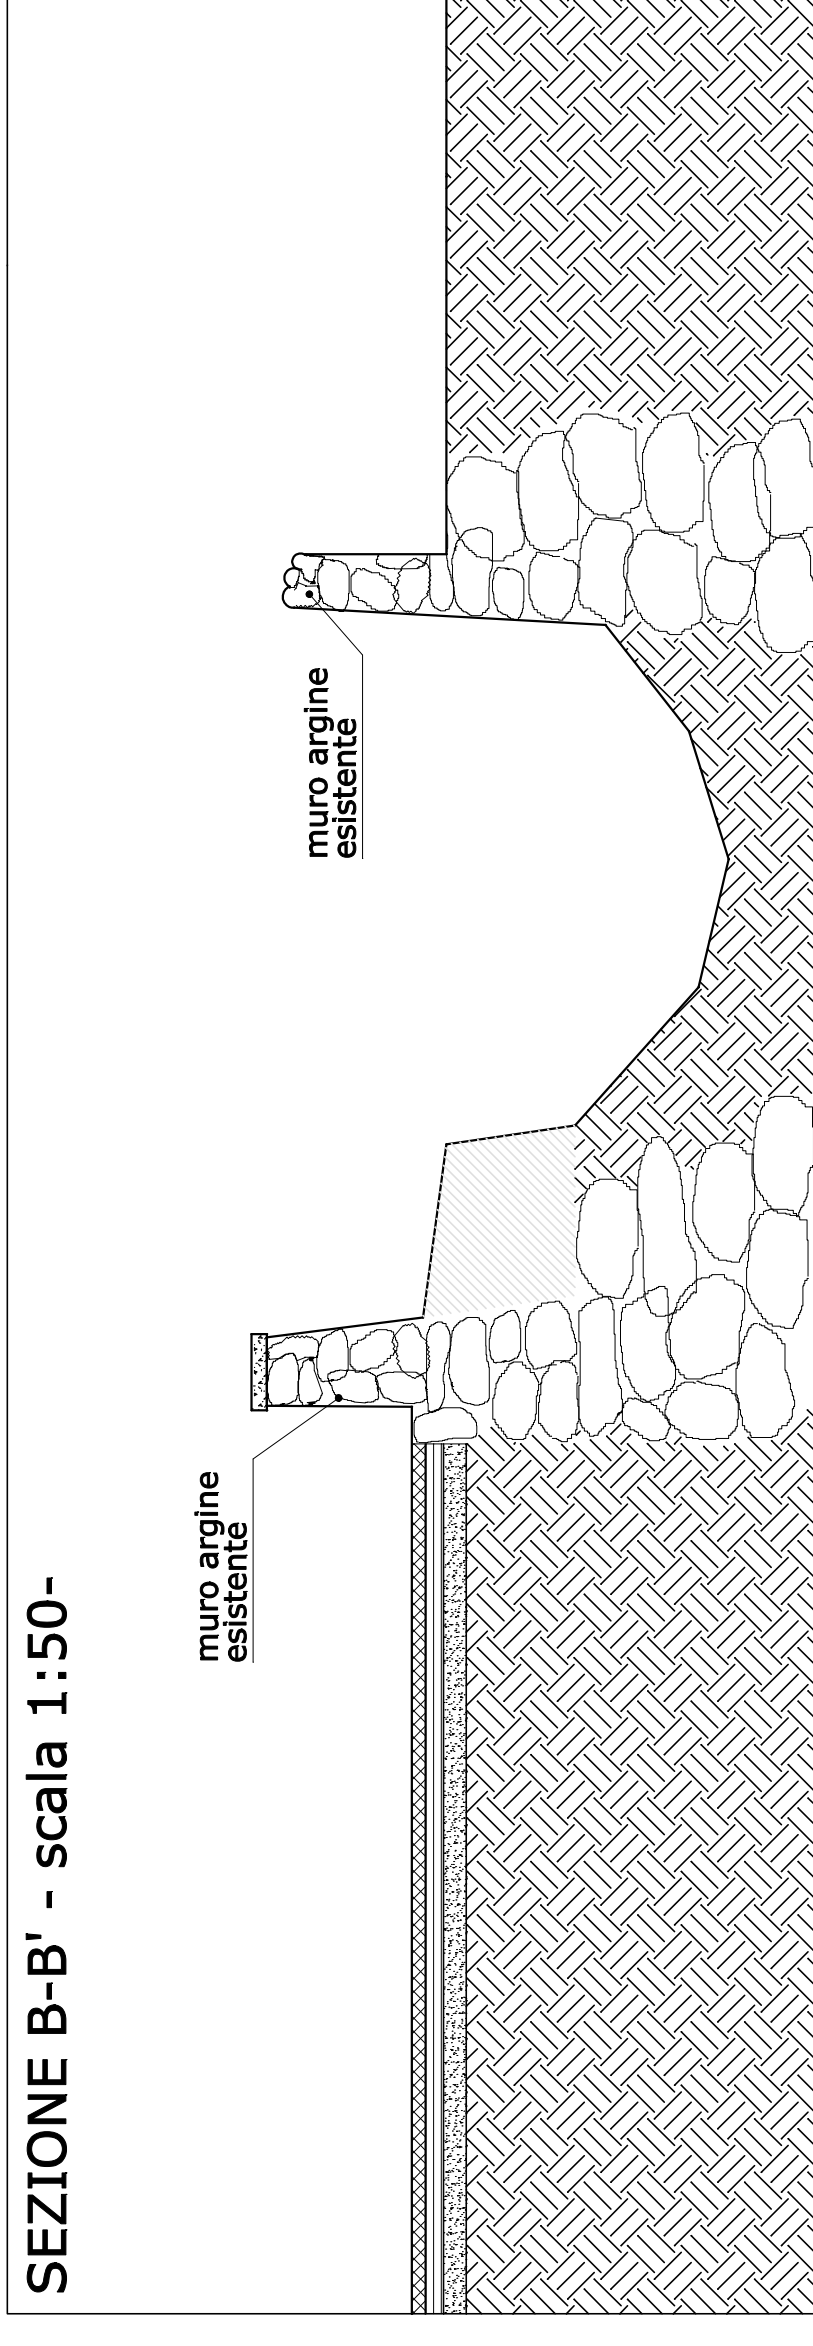

SEZIONE C-C' - scala 1:50-

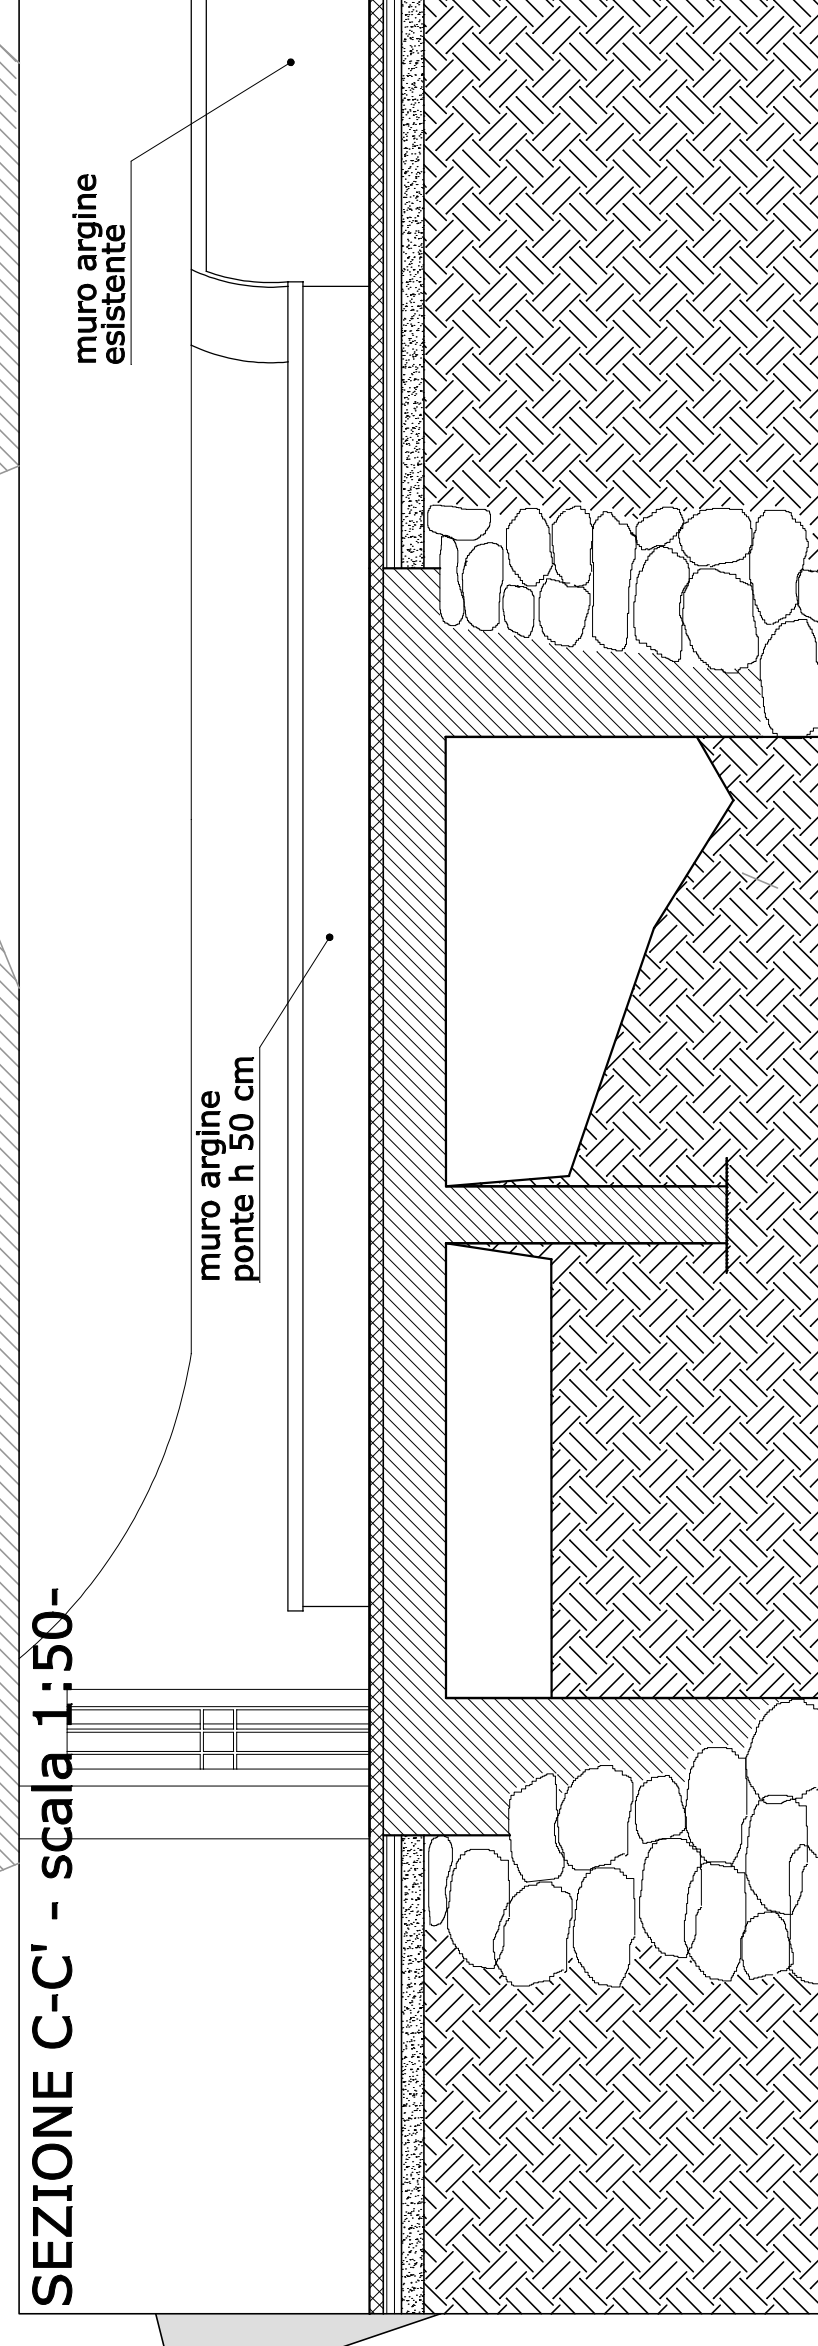

SCUOLA ELEMENTARE  
ITALO CALVINO

VIA CANTAGALLO

RIO DEI BAGNI