



comune di
PRATO

Codice Fiscale: 84006890481

Progetto:

Viabilità ospedale Santo Stefano collegamento Nord-Pista ciclabile

Fase:

Progetto Definitivo

Assessore ai lavori pubblici	Filippo Alessi
Area Tecnica	Servizio Mobilità e Infrastrutture
Dirigente del Servizio	Ing. Rossano Rocchi


Progettisti

Progettisti
Ing. Antonio De Luca
Geom. Antonio Castiglia

R.U.P.
Geom. Gerarda Del Reno

Elaborato - E : Estratto R.U.

P 262

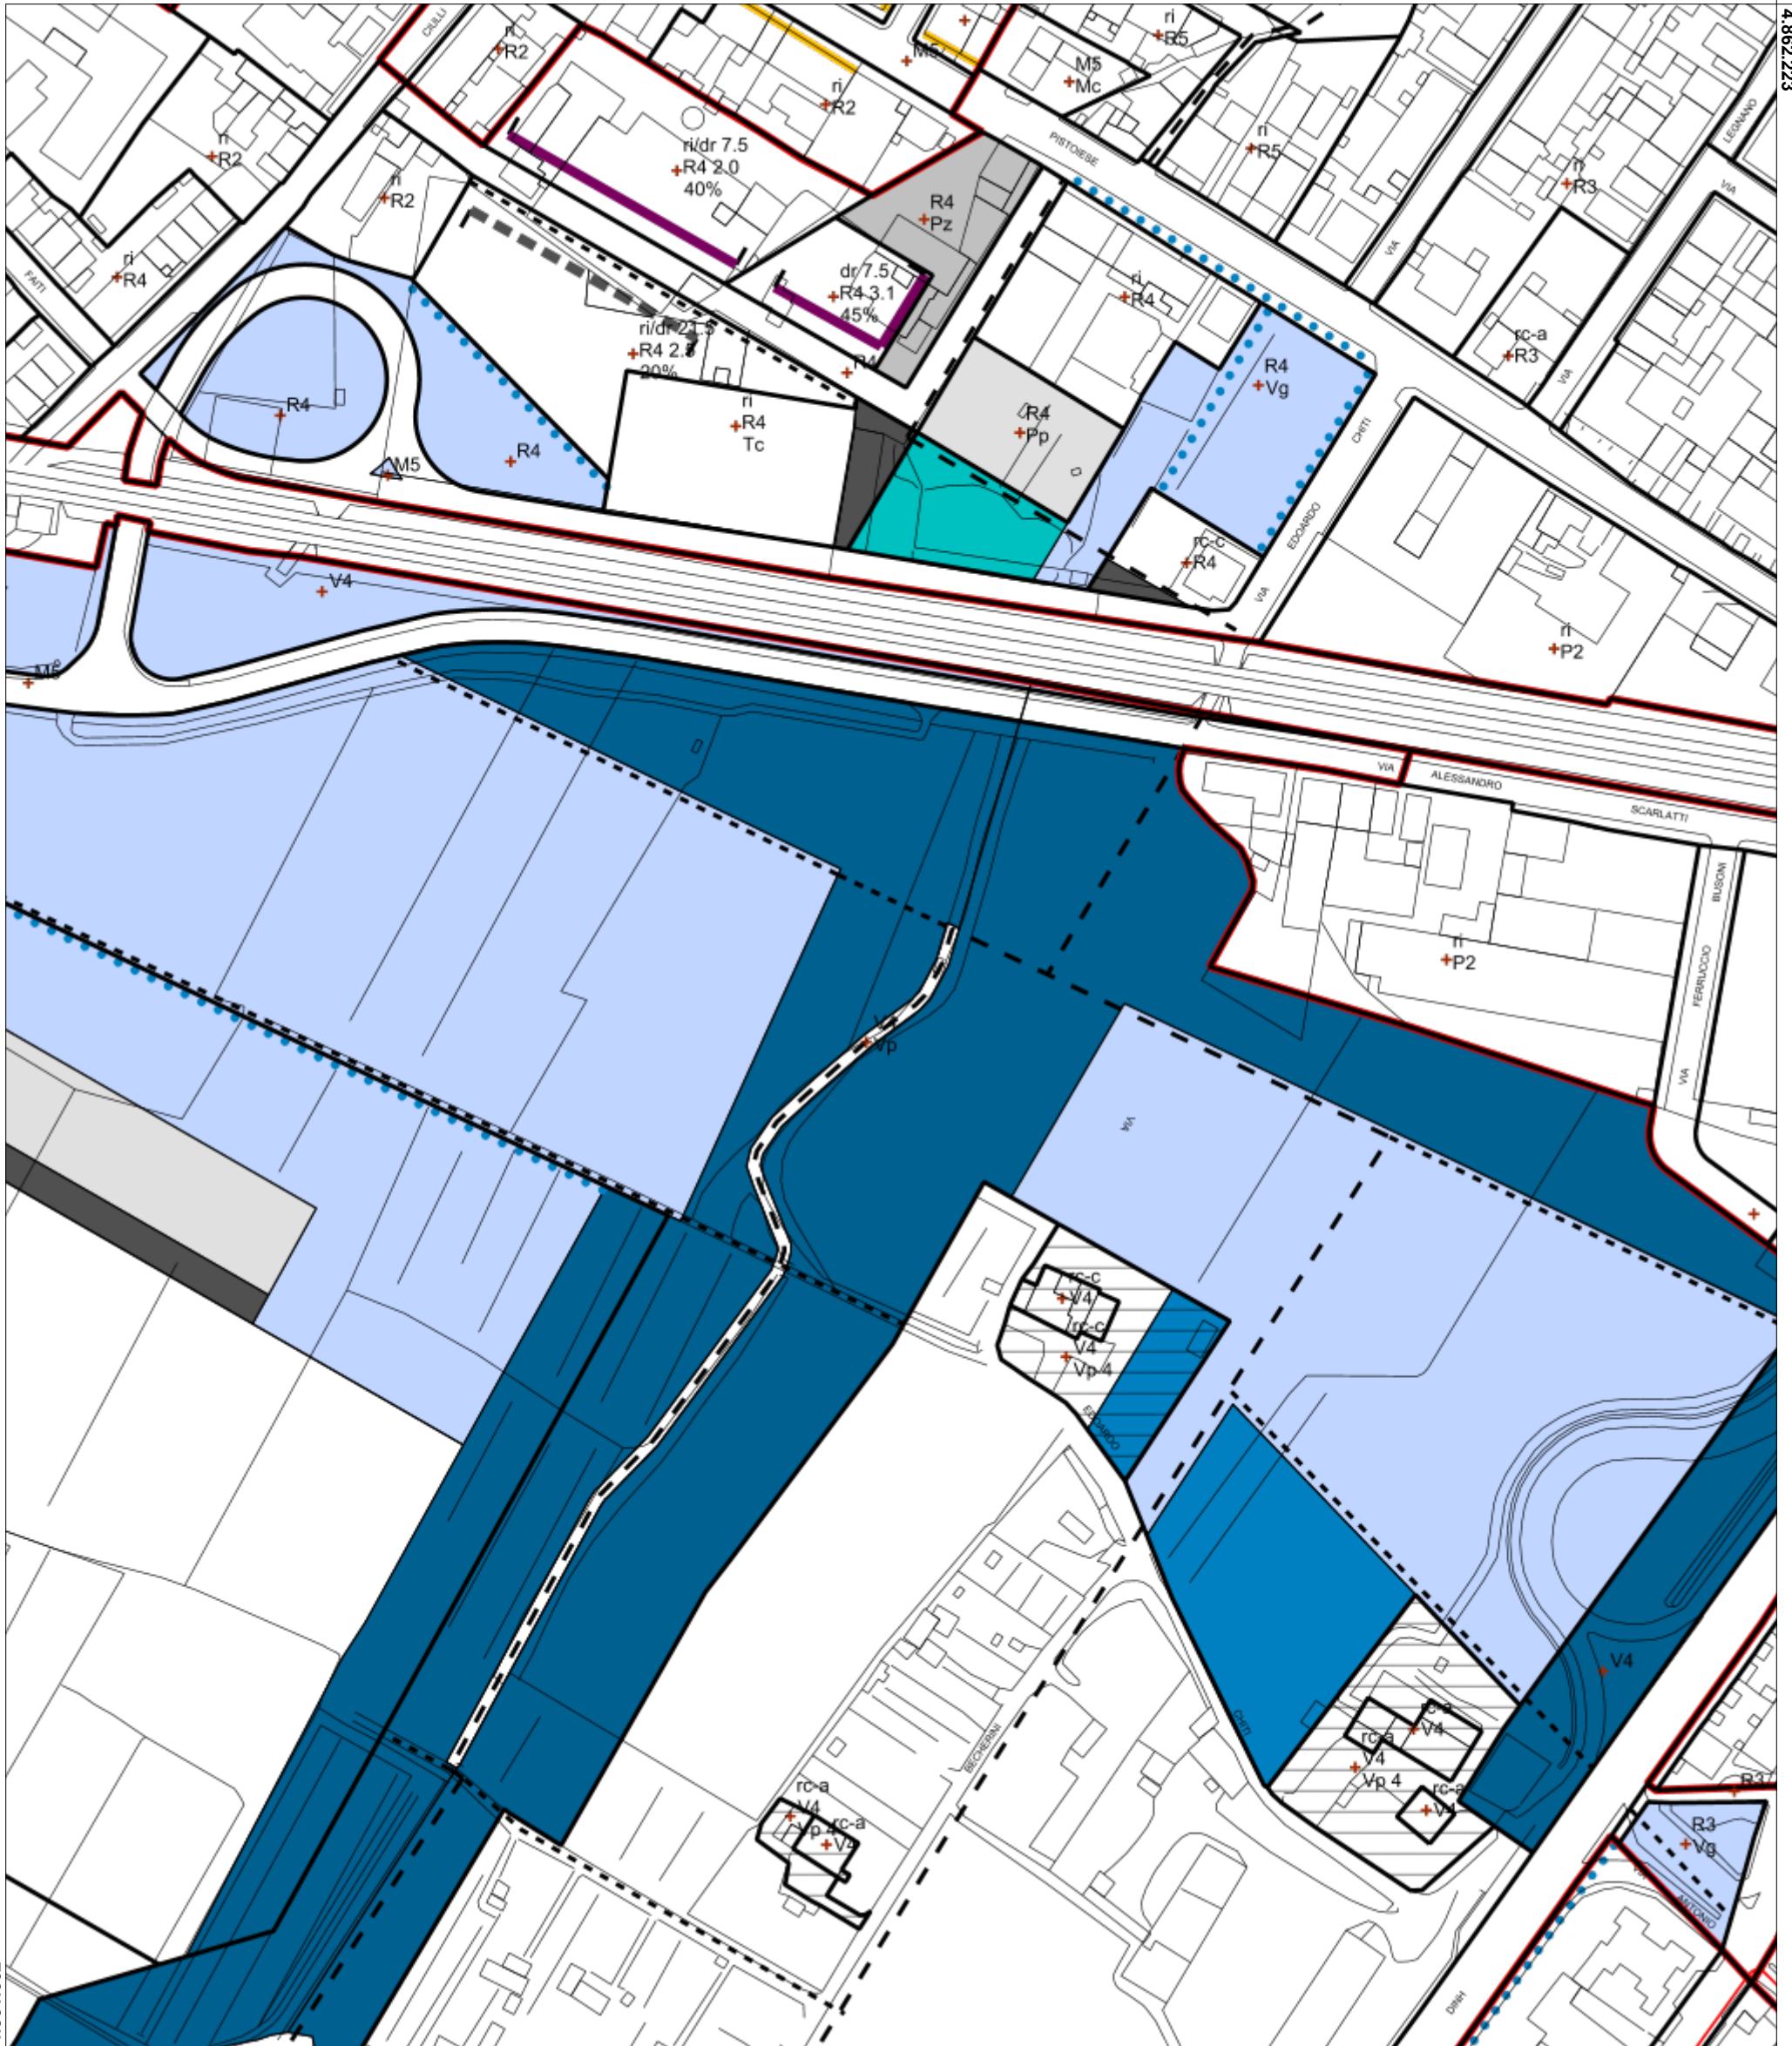

4.862.223

4.861.602

1.665.849

EPSG:3003